

MAPA
do celów projektowych

Arkusz mapy 1:173.14.09.3.2

Skala 1: 500

Obszar Sochaczew Wschód

Mapa w granicach oznaczonych
kolorem zielonym

aktualna na dzień 08.08.2011

Nie wyklucza się istnienia w terenie
innych nie wykazanych na niniejszej
mapie urządzeń podziemnych, które
nie były zgłoszone do inwentaryzacji
lub o których brak jest informacji
w instytucjach branżowych.

USŁUGI GEODEZYJNE
Stanisław Robak
96-500 Sochaczew, ul. Piłsudskiego 12/1
tel. (0-46) 862 36 05
NIP 837-121-93-17, REGON 140107689
STANISŁAW ROBAK
geodeta uprawniony
Zaśw. GUG/K Nr 5378
96-503 Sochaczew, ul. Królewska 21
tel. 863-32-71


Objekt prowadzony w systemie
mapy numerycznej.
Projekt przedkłada na ZUDP
powinno być opracowane
geodezyjnie
(posiadać określone współrzędne)

STAROSTWO POWIATOWE w SOCHACZEWIE
Wydział Geodezji, Kartografii, Katastru i Gospodarki Mierochomości
W obszarze oznaczonym linia zieloną, dokonano
aktualizacji treści mapy zasadniczej.
Dokumenty z pomiaru uzupełniającego przyjęto
do zasobu powiatowego w dniu 15.08.2011 r.
i zewidencjonowano pod nr 1195.1/2011.
Niniejsza mapa może służyć do celów projektowych.
Projektowane obiekty budowlane wymagające pozwo-
lenia na budowę podlegają wytyczeniu i inwentaryzacji
powyższych przez jednostki uprawnione do
wykonywania prac geodezyjnych.
Sochaczew, dnia 08.08.2011 r.
[Podpis]
Trena Kaca
GŁÓWNY SPECJALISTA
w Wydziale Geodezji, Kartografii, Katastru
i Gospodarki Mierochomości

LEGENDA:

- oś podłużna drogi
- krawędź projektowanej drogi
- granica pasa drogowego
- projektowana droga
- zjazdy do posesji
- chodnik
- spadki poprzeczne drogi
- rządne projektowanej nawierzchni
- wymiary przekrojowe (odległość)

DROTECH ul. A. Chmielńskiej 48 96-400 Łowicz tel.: 046-830 20 72		SKALA: 1:500	FORMAT:	DATA: wrzesień 2011
INWESTOR: Gmina Miasto Sochaczew ul. 1 Maja 16, 96-500 Sochaczew		OBJEKT: Przebudowa ul. Nowowiejskiej na odcinku od ul. Żytnej o dt. 0+274,30m.		
ADRES:		UNAWAŻA: Kopowanie, rozpowszechnianie i udostępnianie niniejszego rysunku lub jego części bez zgody autorów są ZABRONIONE		
ZAWARTOŚĆ:		PROJEKT ZAGOSPODAROWANIA TERENU		FAZA P.B.
Nr upr:		Nr upr:		NR RYS. 1

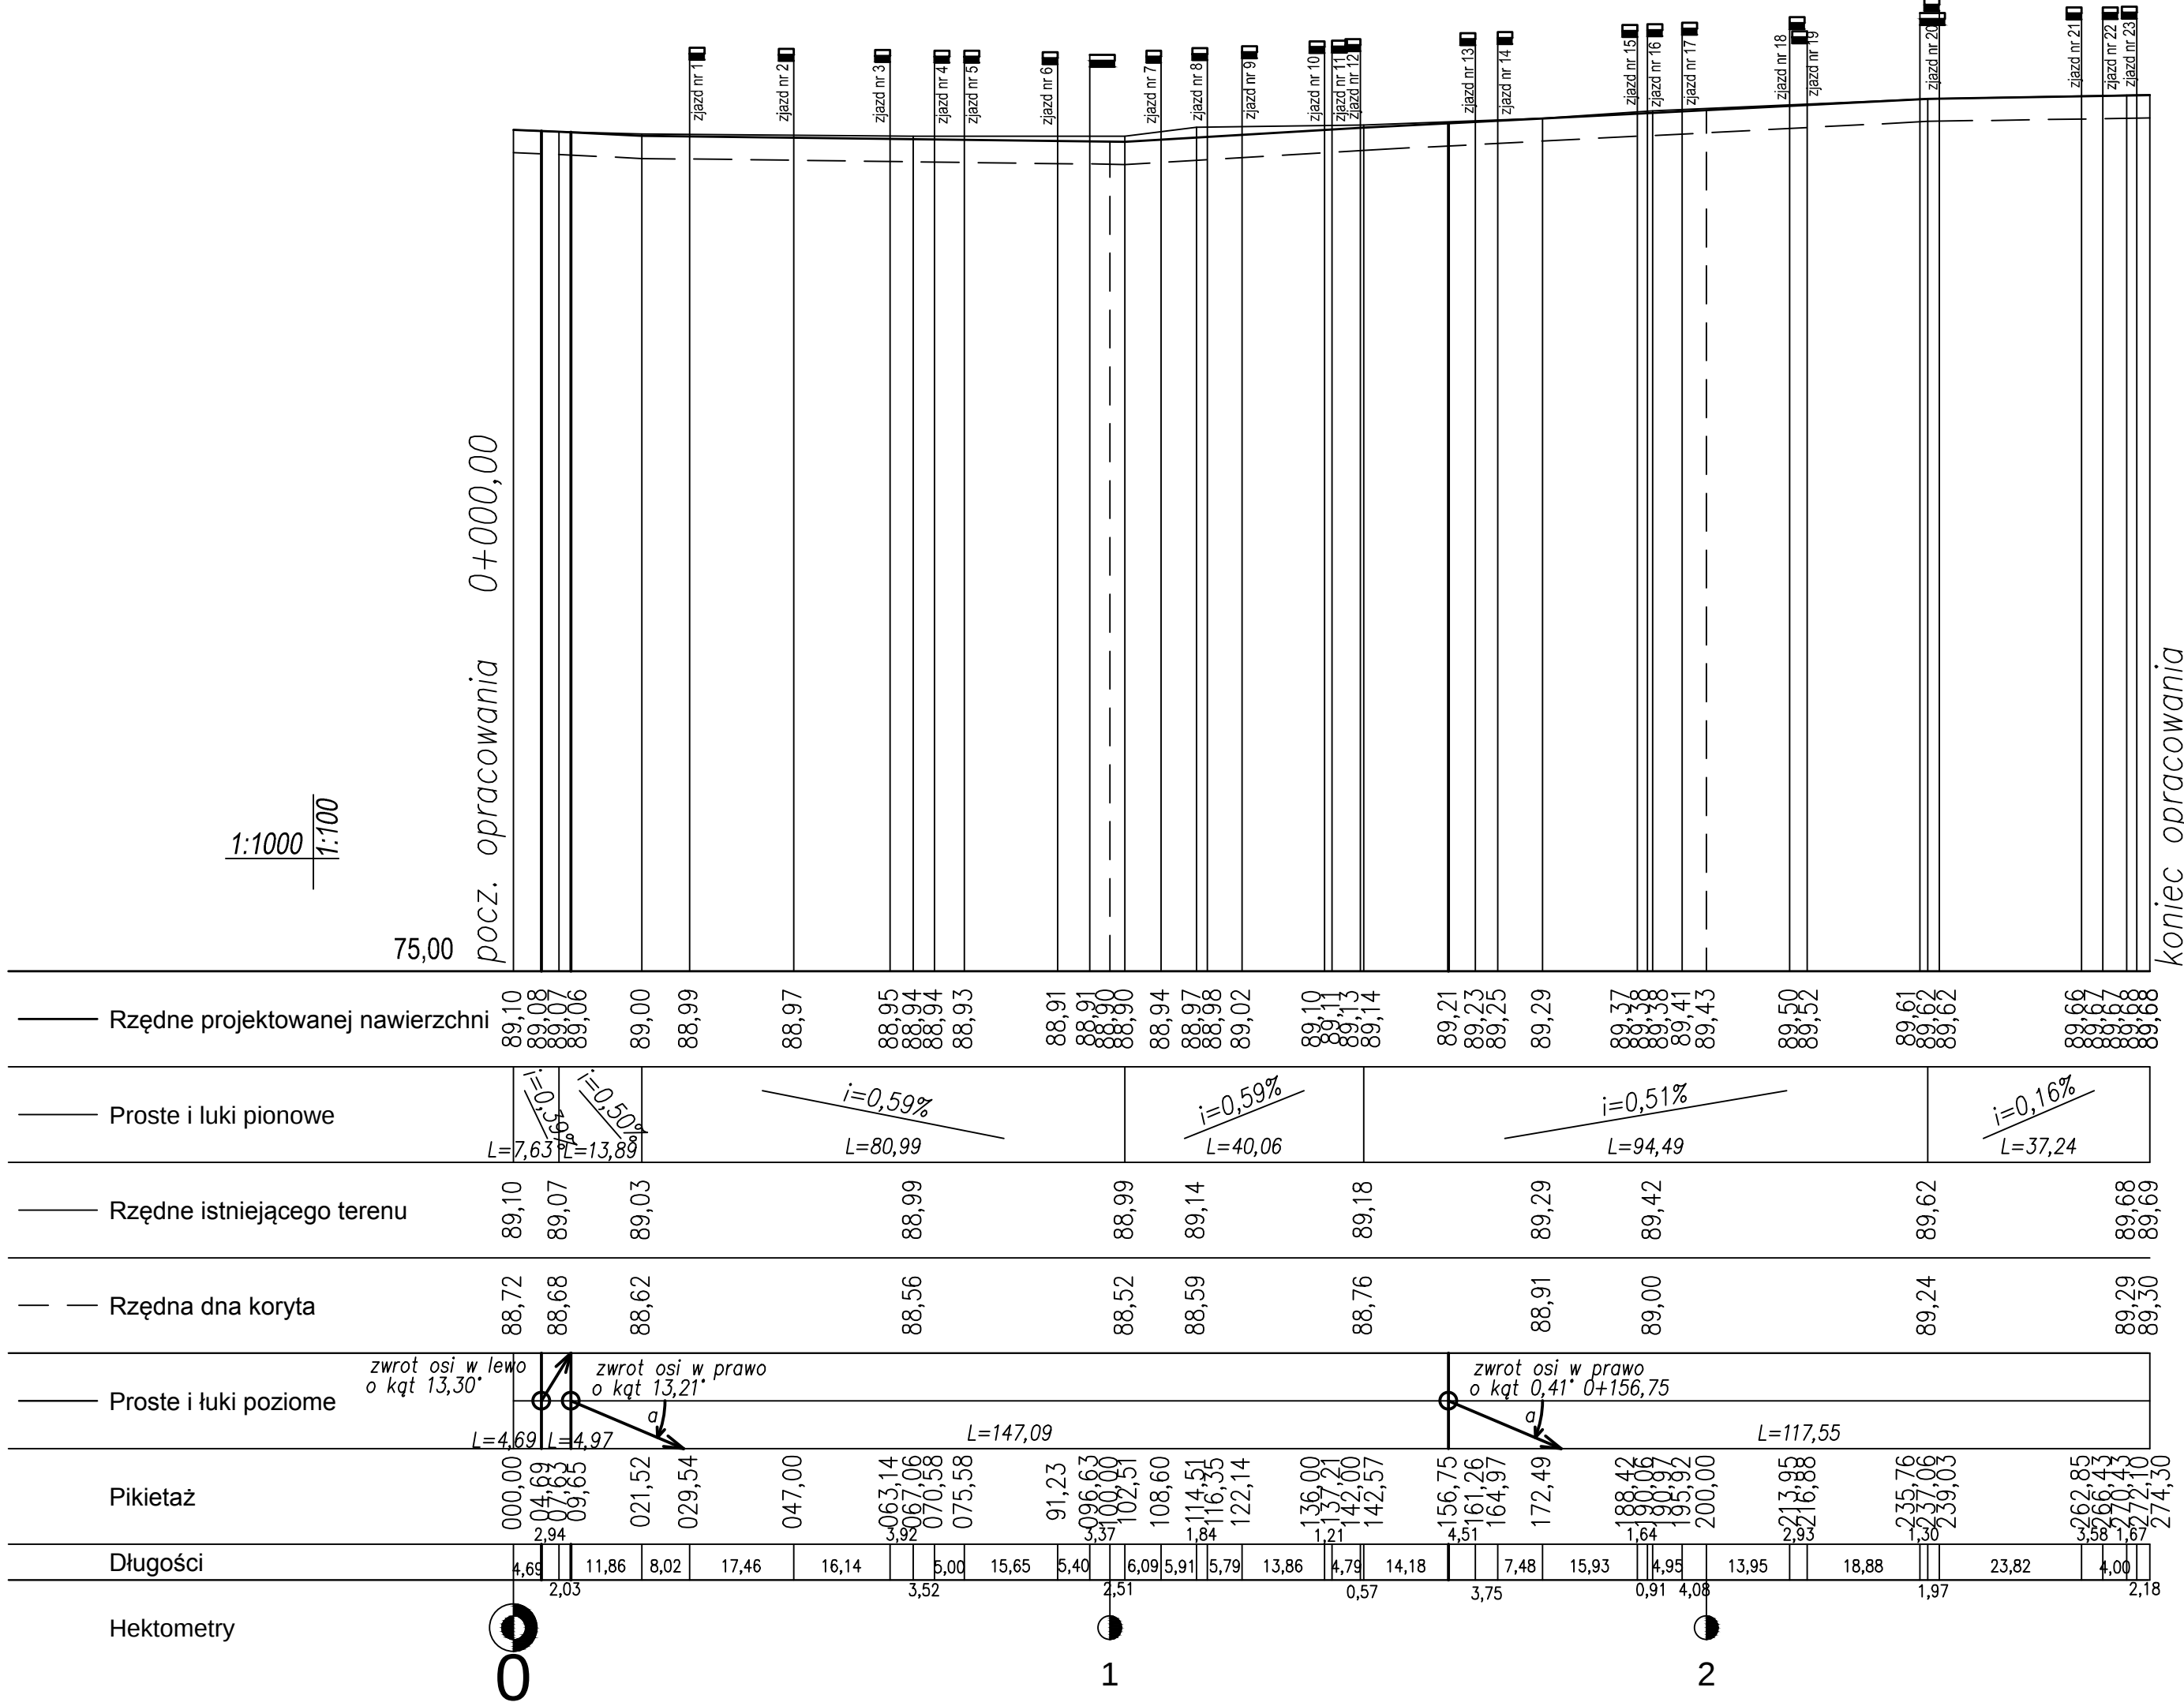

OZNACZENIA:


— - projektowana nawierzchnia

— - skrzyżowanie z drogą po prawej stronie

— - skrzyżowanie z drogą po lewej stronie

DROTECH ul. A. Chmielińskiej 48 99-400 Łowicz tel.:046-830 20 72			SKALA: 1:100,1:1000	FORMAT:	DATA: wrzesień 2011
INWESTOR: Gmina Miasto Sochaczew ul. 1 Maja 16, 96-500 Sochaczew			OBIEKT: Przebudowa ul. Nowowiejskiej na odcinku od ul. Żytniej o dł. 0+274,30m.		
ADRES:			UWAGA: Kopiowanie, rozpowszechnianie i udostępnianie niniejszego rysunku lub jego części bez zgody autorów są ZABRONIONE		
ZAWARTOŚĆ:			PRZEKRÓJ PODŁUŻNY		FAZA P.B.
Nr upr.:					NR RYS. 2

Przekrój przez jezdnię

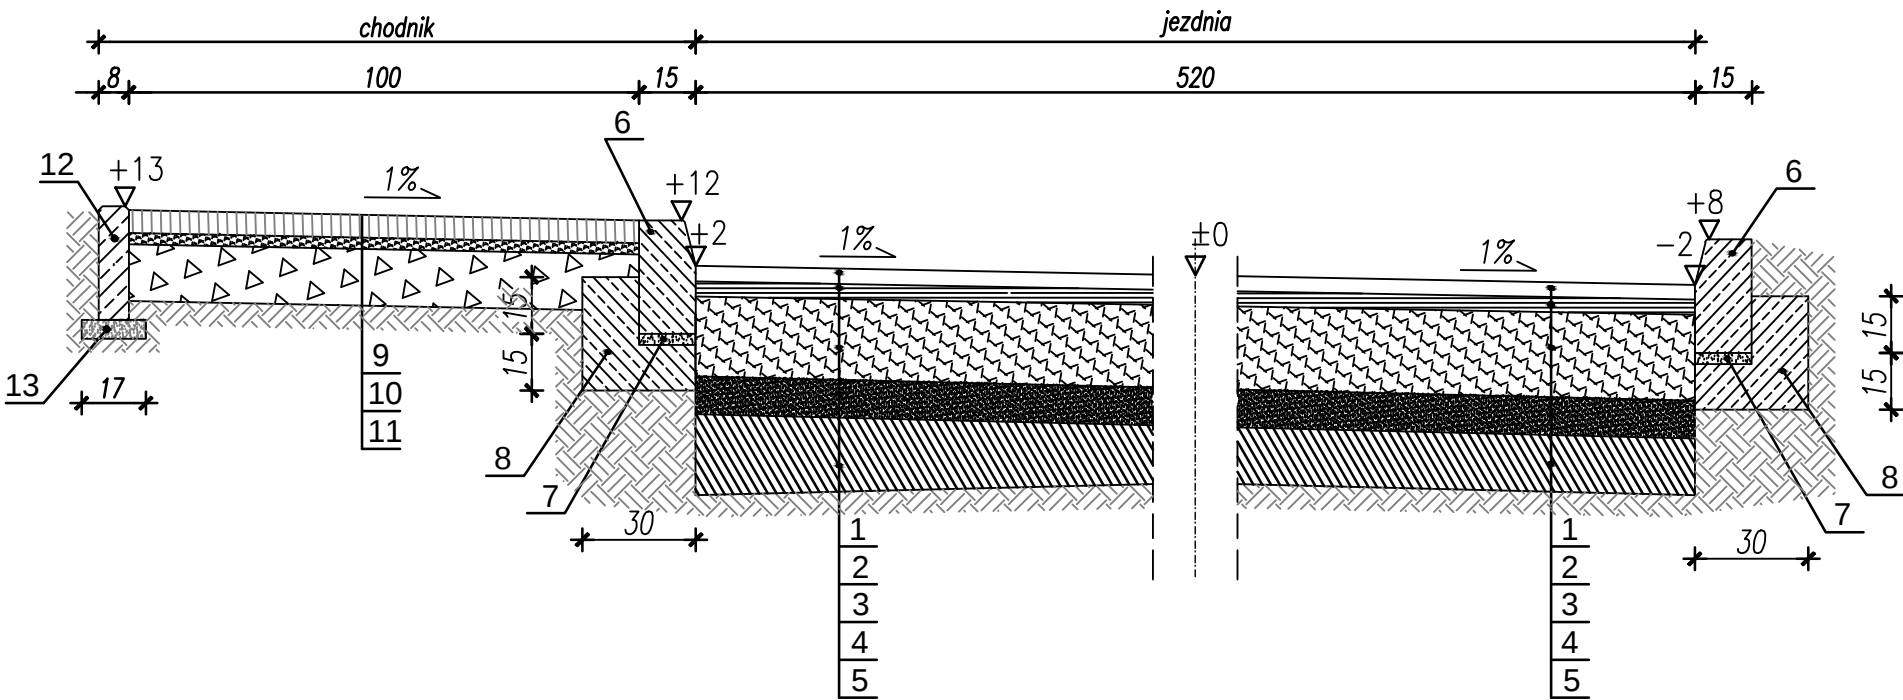


LEGENDA:


- 1 - warstwa ścieralna: beton asfaltowy 0/11mm, gr. 4cm wg. PN/EN 13108-1:2008
- 2 - warstwa wiążąca: beton asfaltowy 0/16mm, gr. 4cm wg. PN/EN 13108-1:2008
- 3 - podbudowa: kruszywo łamane 63,0mm stabilizowane mechanicznie gr. 20 cm po zagęszczeniu wg. PN-S-06102/1997
- 4 - warstwa odcinająca z piasku średnioziarnistego gr. 10 cm
- 5 - istniejące warstwy konstrukcyjne jezdni
- 6 - krawężnik betonowy 15x30cm
- 7 - podsypka cementowo - piaskowa 1:4 gr. 2 cm
- 8 - ława z betonu z oporem
- 9 - nawierzchnia z kostki betonowej gr 6cm
- 10 - podsypka cementowo - piaskowa 1:4 gr. 4 cm
- 11 - warstwa uzupełniająca z piasku średnioziarnistego stabilizowanego mechanicznie gr. 15 cm po zagęszczeniu
- 12 - obrzeże betonowe 8x30
- 13 - ława z piachu średnioziarnistego pod obrzeże

DROTECH ul. A. Chmielińskiej 48 99-400 Łowicz tel.:046-830 20 72			SKALA: 1:20	FORMAT:	DATA: wrzesień
			INWESTOR: Gmina Miasto Sochaczew ul. 1 Maja 16, 96-500 Sochaczew		
			OBIEKT: Przebudowa ul. Nowowiejskiej na odcinku ul. Żytniej o dł. 0+274,30m.		
			ADRES:		
			UWAGA: Kopiuwanie, rozpowszechnianie i udostępnianie niniejszego rysunku lub jego części bez zgody autorów są ZABRONIONE		
			ZAWARTOŚĆ:		FAZ
			PRZEKRÓJ KONSTRUKCYJNY		P.E
					NR R
					3

Zjazd - rzut poziomy

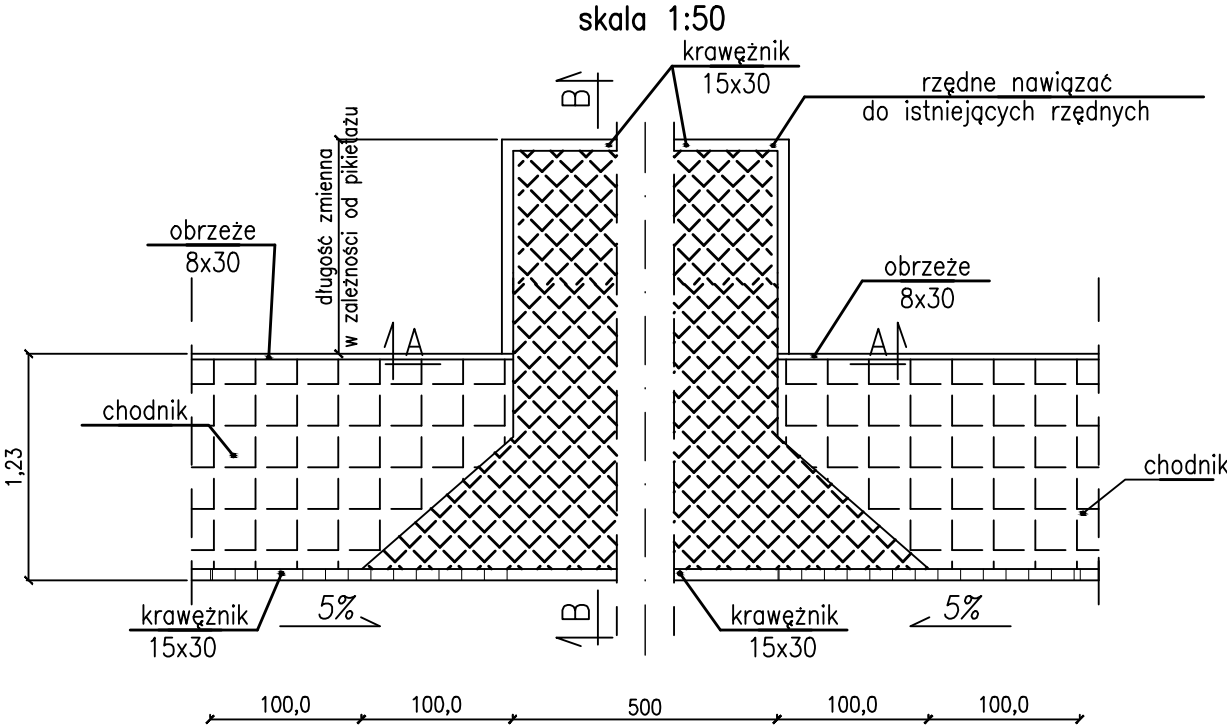


Przekrój podłużny przez zjazd B-B

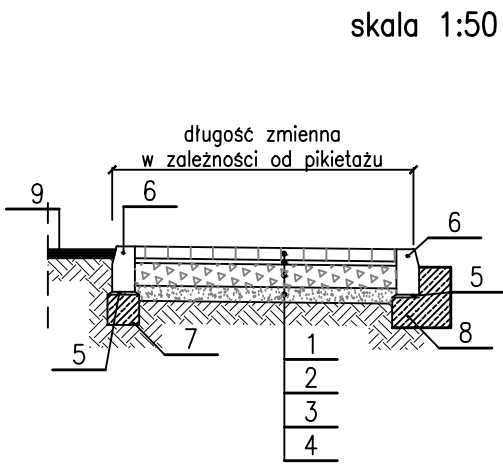


LEGENDA:

- 1 - kostka betonowa gr. 8cm (szara/czerwona)
- 2 - podsypka cementowo-piaskowa 1:4 gr=4cm
- 3 - podbudowa z kruszywa łamanego 0-63mm 15cm
- 4 - warstwa odcinająca z piasku 10cm
- 5 - podsypka cementowo-piaskowa 2cm
- 6 - krawężnik betonowy 15x30
- 7 - ława z betonu
- 8 - ława z betonu z oporem
- 9 - jezdnia
- 10 - kostka betonowa gr. 6cm
- 11 - podsypka cementowo-piaskowa 1:4 gr=4cm
- 12 - warstwa uzupełniająca z piasku średnioziarnistego stabilizowanego mechanicznie gr. 15 cm po zagęszczeniu

Przekrój normalny przez zjazd A-A

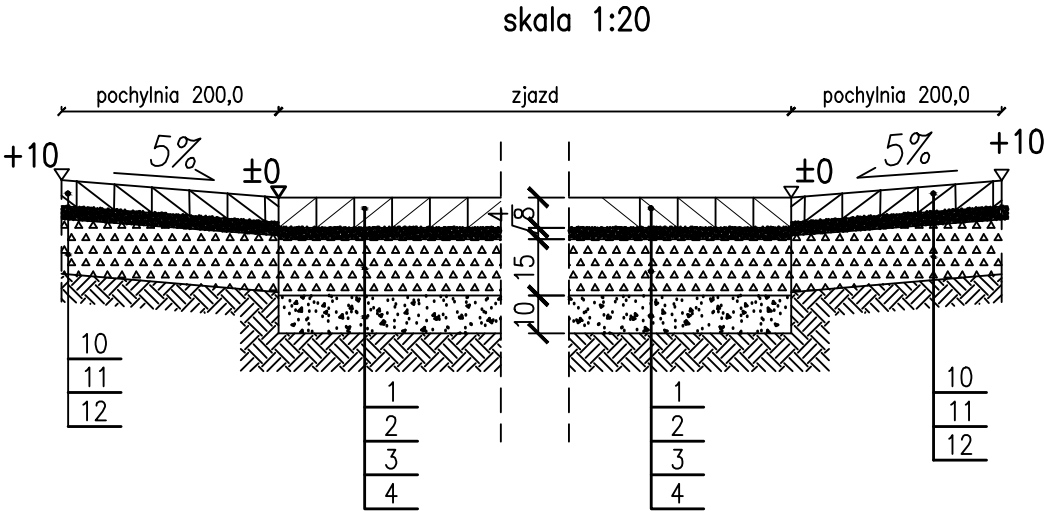


Szczegół 'C' - posadowienia krawężnika

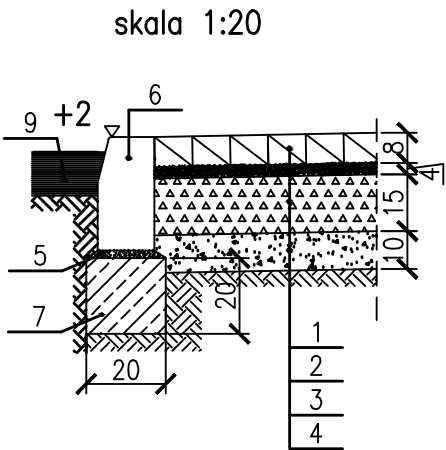


DROTECH ul. A. Chmielińskiej 48 99-400 Łowicz tel.: 046-830 20 72			SKALA:	FORMAT:	DATA: wrzes
			INWESTOR: Gmina Miasto Sochaczew ul. 1 Maja 16, 96-500 Sochaczew		
			OBIEKT: Przebudowa ul. Nowowiejskiej na odcin ul. Żytniej o dł. 0+274,30m.		
			ADRES:		
			UWAGA: Kopiowanie, rozpowszechnianie i udostępnianie niniejszego rys. lub jego części bez zgody autorów są ZABRONIONE		
			ZAWARTOŚĆ:		
			PRZEKROJE KONSTRUKCYJNE		
			F		
			NI		

Zjazd – rzut poziomy

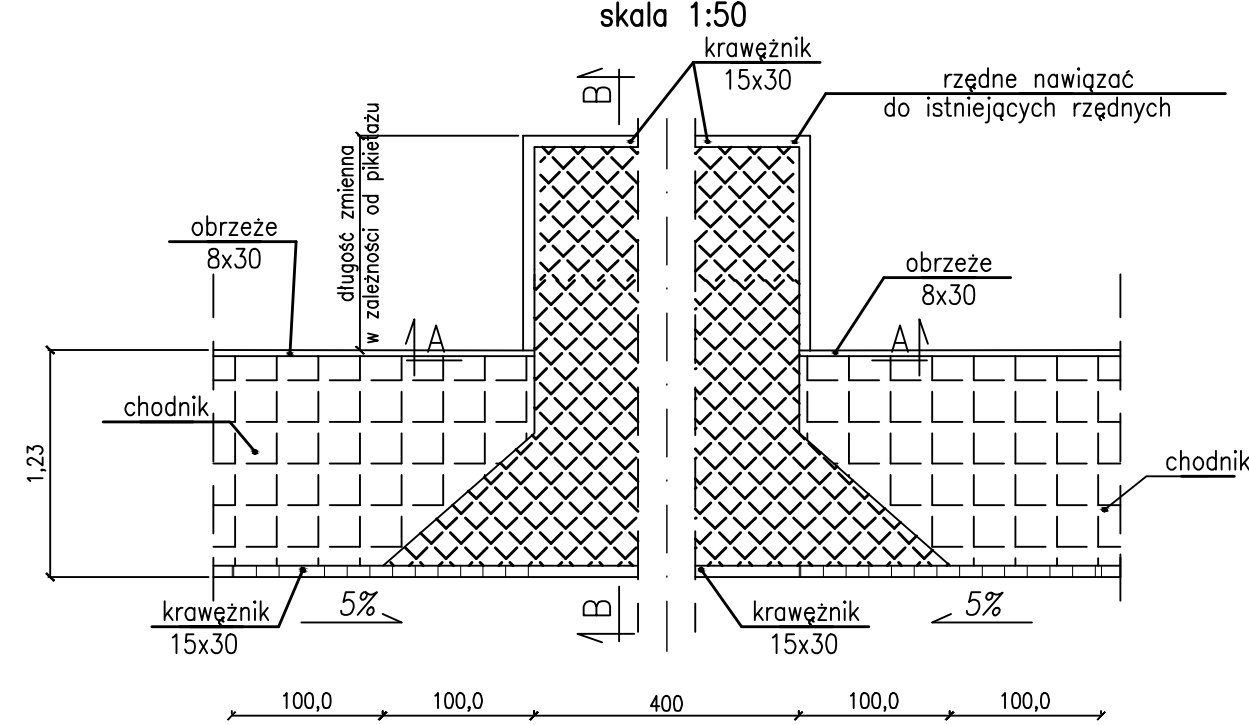


Przekrój podłużny przez zjazd B-B

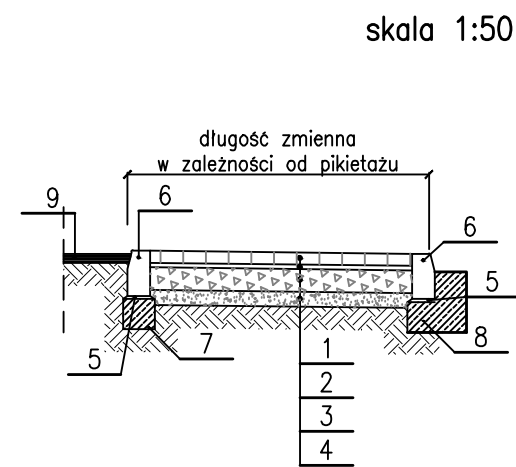


LEGENDA:

- 1 – kostka betonowa gr. 8cm (szara/czerwona)
- 2 – podsyпка cementowo-piaskowa 1:4 gr=4cm
- 3 – podbudowa z kruszywa łamanego 0-63mm 15cm
- 4 – warstwa odcinająca z piasku 10cm
- 5 – podsyпка cementowo-piaskowa 2cm
- 6 – krawężnik betonowy 15x30
- 7 – ława z betonu
- 8 – ława z betonu z oporem
- 9 – jezdnia
- 10 – kostka betonowa gr. 6cm
- 11 – podsyпка cementowo-piaskowa 1:4 gr=4cm
- 12 – warstwa uzupełniająca z piasku średnioziarnistego stabilizowanego mechanicznie gr. 15 cm po zagęszczeniu

Przekrój normalny przez zjazd A-A

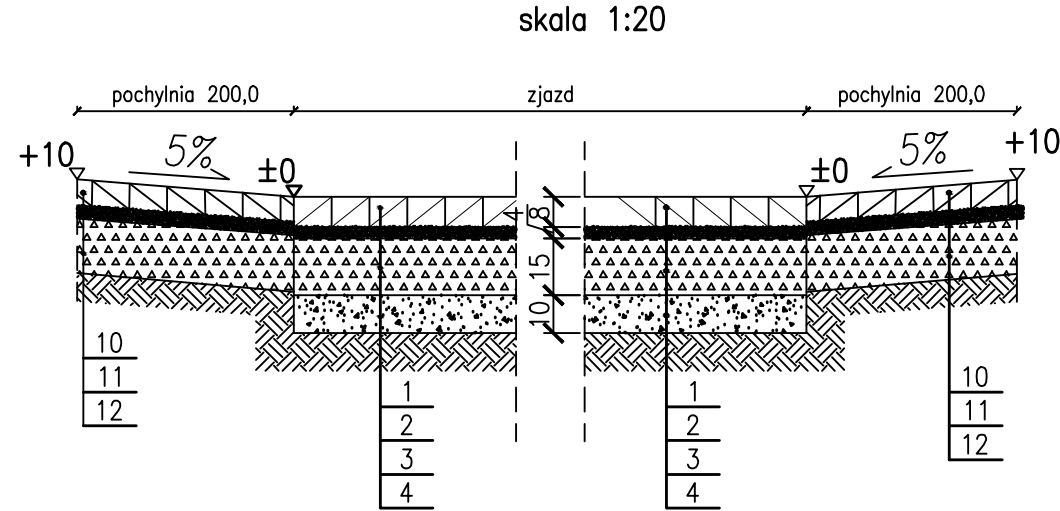

Szczegół 'C' – posadowienia krawężnika

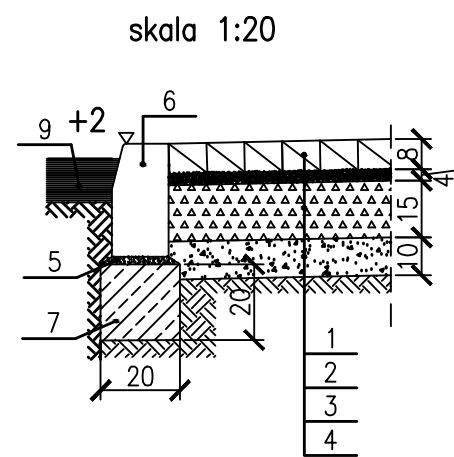

DROTECH ul. A. Chmielińskiej 48 99-400 Łowicz tel.: 046-830 20 72			SKALA:	FORMAT:	DATA: wrzes
			INWESTOR: Gmina Miasto Sochaczew ul. 1 Maja 16, 96-500 Sochaczew		
			OBIEKT: Przebudowa ul. Nowowiejskiej na odcin ul. Żytniej o dł. 0+274,30m.		
			ADRES:		
			UWAGA: Kopiowanie, rozpowszechnianie i udostępnianie niniejszego rys. lub jego części bez zgody autorów są ZABRONIONE		
			ZAWARTOŚĆ:		
			PRZEKROJE KONSTRUKCYJNE		
			F		
			NI		

Technical drawing of a drainage structure (B) showing two views: a side elevation and a plan view.

Side Elevation (Left):


- Height: 100,0
- Width: 100,0
- Label: B
- Section line: A-A
- Text: długość zmienna w zależności od pikietażu

Plan View (Right):

- Width: 100,0
- Length: 100,0
- Label: B
- Section line: A-A
- Text: krawężnik 15x30
- Text: rzędne nawiązać do istniejących rzędnych


Scale: skala 1:50

skala 1:50

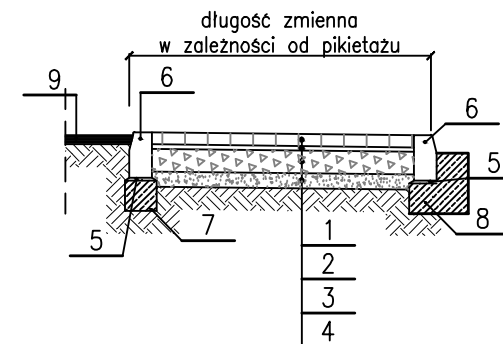


- 1 - kostka betonowa gr. 8cm (szara/czerwona)
- 2 - podsypka cementowo-piaskowa 1:4 gr=4cm
- 3 - podbudowa z kruszywa łamanego 0-63mm 15cm
- 4 - warstwa odcinająca z piasku 10cm
- 5 - podsypka cementowo-piaskowa 2cm
- 6 - krawężnik betonowy 15x30
- 7 - ława z betonu
- 8 - ława z betonu z oporem
- 9 - jezdnia


skala 1:20

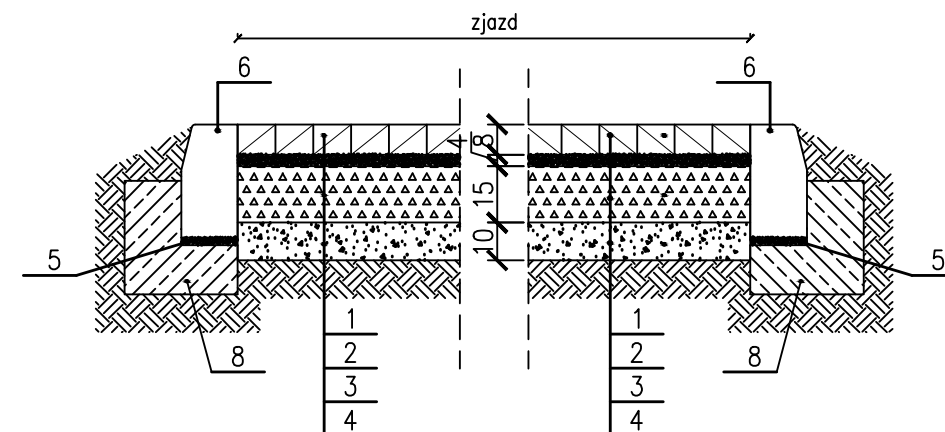

skala 1:20

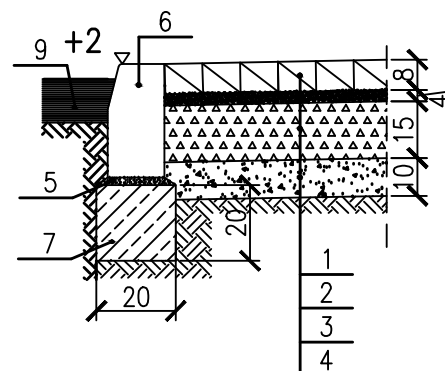

DROTECH ul. A. Chmielińskiej 48 99-400 Łowicz tel.:046-830 20 72			SKALA: _____ FORMAT: _____ DATA: _____ WZRÓC: _____	
			INWESTOR: Gmina Miasto Sochaczew ul. 1 Maja 16, 96-500 Sochaczew	
			OBIEKT: Przebudowa ul. Nowowiejskiej na odcin ul. Żytniej o dł. 0+274,30m.	
			ADRES: _____	
			UWAGA: Kopowanie, rozpowszechnianie i udostępnianie niniejszego rysu lub jego części bez zgody autorów są ZABRONIONE	
			ZAWARTOŚĆ: PRZEKROJE KONSTRUKCYJNE	
			F NI	

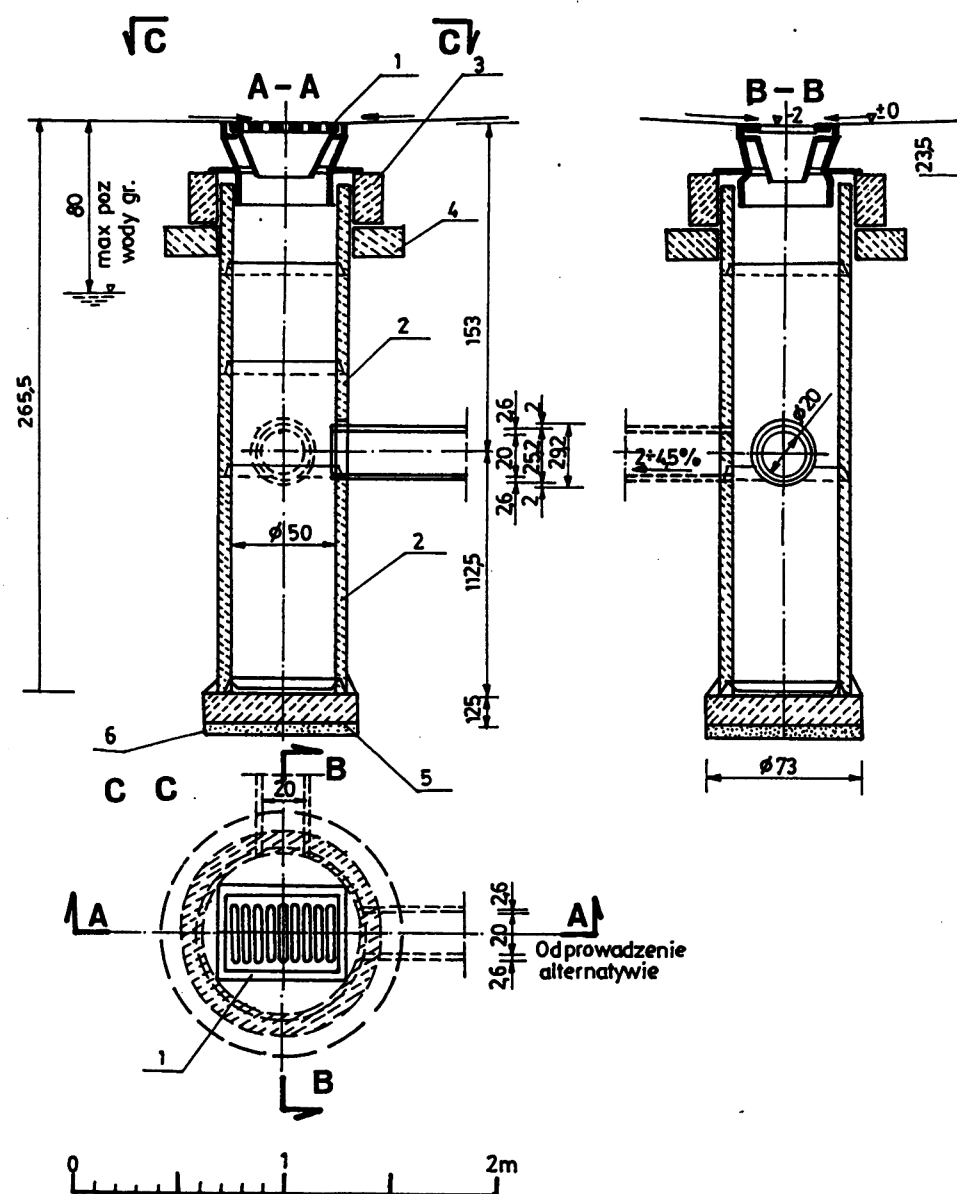

ZASTOSOWANIE
Do odprowadzenia wód opadowych z jezdni ulicznych i placów do kanałów deszczowych

- MATERIAŁY**
- 1-Wpust uliczny żeliwny przejazdowy, typ ciężki wg PN/H-74081
 - 2-Kręgi betonowe średnicy 50cm z betonu żwirowego klasy B250 /marka 250 wysokości 30 lub 50cm wg KB1-22.2.6/6/
 - 3-Pierścień żelbetowy ϕ 65 cm z betonu wibrowanego klasy B200/marka 200, stal zbroj St05
 - 5-Płyta fundamentowa grubości 15cm wykonana z betonu klasy B150 /marka 170/
 - 6-Podsypka z tłucznia lub żwiru grubości 7cm

DROTECH ul. A. Chmielińskiej 48 99-400 Łowicz tel.: 046-830 20 72			SKALA:	FORMAT:	DATA: wrzes
INWESTOR:			Gmina Miasto Sochaczew ul. 1 Maja 16, 96-500 Sochaczew		
OBIEKT:			Przebudowa ul. Nowowiejskiej na odcin ul. Żytniej o dł. 0+274,30m.		
ADRES:					
UWAGA:			Kopiowanie, rozpowszechnianie i udostępnianie niniejszego rys. lub jego części bez zgody autorów są ZABRONIONE		
ZAWARTOŚĆ:			PRZEKRÓJ KONSTRUKCYJNY		
Studzienka ściekowa			z pojedynczym wpustem		
			F		
			NI		