

aktualna na dzień 872


Nie wyklucza się istnienia w terenie

STANISŁAW ROBAK
geodeta uprawniony
Zaśw. GUG-7K Nr 5378
96-583 Seohaczew, ul. Królewska 2
tel. 663-32-71

STAROSTWO POWIATOWE W SOCHACZEWIE
Wydział Budowlany, Kartograficzny, Katastru i Geodezji Marceleszewska 10
W Sochaczewie oznaczonym kilometrem 20,109 M dokonano aktualizacji treści mapy zasadniczej.
Dokumenty z pomiaru uzupełnienia nieznanych przysięg do zasobu powiatowego w dniu 05.10.09 M
zawieszone na pod nr 1313 - 1514
Projektowana mapa może służyć do celów projektowych.
Projektowane obiekty będą w pełni wymagające pozwolenia na budowę, w tym: wyznaczenie i inwentaryzacja powykonywania, w tym: możliwości uprawnienie do wykonywania prac geodezyjnych.
05.10.09 M
Starosta, dwi. w. (zawieszanie, przedś. starostwa)
zawieszanie na pod nr 1313 - 1514

Z up. Starosty
Irena Kaca
GŁÓWNY SPECJALISTA
w Wydziale Geodezji, Kartografii, Katastru
i Gospodarki Nieruchomościami


DROTECH ul. A. Chmielńskiej 4B 99-400 Łowicz tel.046-830 20 72		SKALA: 1:500 INWENSTOR: Urząd Miasta w Sochaczewie 01 Maja 16, 96-500 Sochaczew	DATA: wrzesień 2011
Imię i Nazwisko Podpis		OBIEKT: Przebudowa ul. Spółdzielczej w Sochaczewie o d. 423,45m.	
Proj: Nr spz:	Janusz STRUGIŃSKI L09/0212/2009/04	ADRES: LOKAL: Kapiwnie, rozpowszechnianie i udostępnianie niniejszego rysunku lub jego części bez zgody autorów są ZABRONIONE	
Spr. Nr spz:		ZAWARTOŚĆ: PROJEKT ZAGOSPODAROWANIA TERENU	
Opr. Nr spz:		FAZA P.B.	
Opr. Nr spz:		NR RYS. 1	

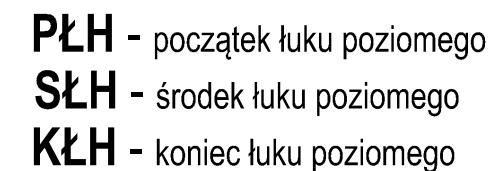

- skrzyżowanie z drogą po prawej stronie
- skrzyżowanie z drogą po lewej stronie

DROTECH ul. A. Chmielińskiej 48 99-400 Łowicz tel.: 046-830 20 72			SKALA: 1:100, 1:1000 FORMAT: _____ DATA: wrzesień 2011	
			INWENTOR: Urząd Miasta w Sochaczewie ul. 1 Maja 16, 96-500 Sochaczew	
			OBIEKT: Przebudowa ul. Spółdzielczej w Sochaczewie o dł. 423,45m.	
			ADRES:	
			UWAGA: Kopiewanie, rozpowszechnianie i udostępnianie niniejszego rysunku lub jego części bez zgody autorów są ZABRONIONE	
			ZAWARTOŚĆ:	
			PRZEKRÓJ PODŁUŻNY	
			FAZA P.B. NR RYS. 2	

Przekrój przez jezdnię

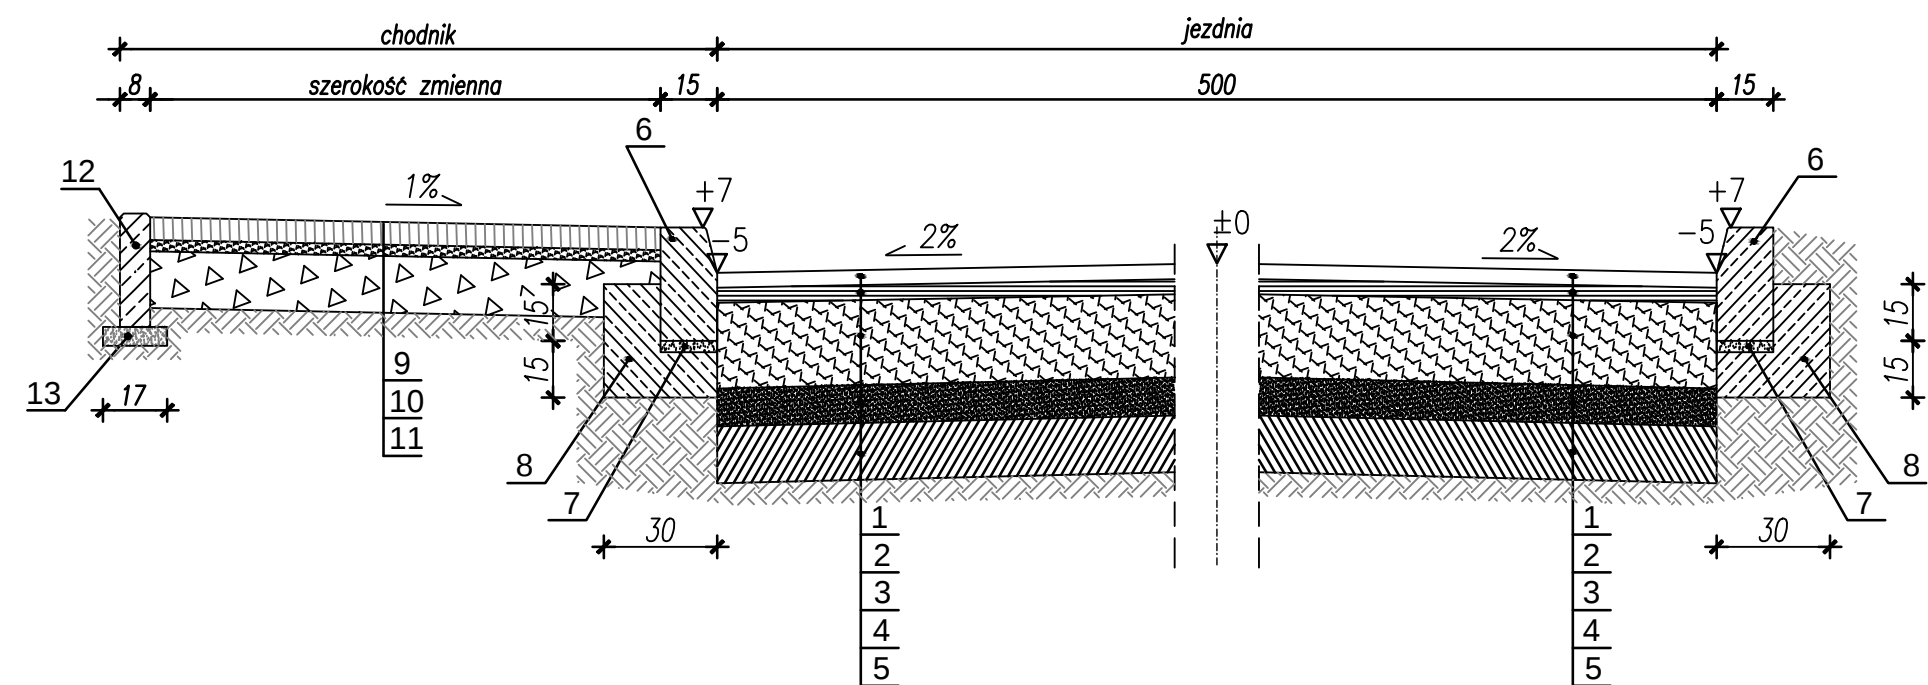


LEGENDA:

- 1 - warstwa ścieralna: beton asfaltowy 0/11mm, gr. 4cm wg. PN/EN 13108-1:2008
- 2 - warstwa wiążąca: beton asfaltowy 0/16mm, gr. 4cm wg. PN/EN 13108-1:2008
- 3 - podbudowa: kruszywo łamane 63,0mm stabilizowane mechanicznie gr. 20 cm po zagęszczeniu wg. PN-S-06102/1997
- 4 - warstwa odcinająca z piasku średnioziarnistego gr. 10 cm
- 5 - istniejące warstwy konstrukcyjne jezdni
- 6 - krawężnik betonowy 15x30cm
- 7 - podsypka cementowo - piaskowa 1:4 gr. 2 cm
- 8 - ława z chudego betonu z oporem
- 9 - nawierzchnia z kostki betonowej gr 6cm
- 10 - podsypka cementowo - piaskowa 1:4 gr. 4 cm
- 11 - warstwa uzupełniająca z piasku średnioziarnistego stabilizowanego mechanicznie gr. 15 cm po zagęszczeniu
- 12 - obrzeże betonowe 8x30
- 13 - ława z piachu średnioziarnistego pod obrzeże

DROTECH ul. A. Chmielińskiej 48 99-400 Łowicz tel.:046-830 20 72			SKALA: 1:20	FORMAT:	DATA: wrześ
INWESTOR:			Urząd Miasta w Sochaczewie ul. 1 Maja 16, 96-500 Sochaczew		
OBIEKT:			Przebudowa ul. Spółdzielczej w Sochar o dł. 423,45m.		
ADRES:					
UWAGA:			Kopiowanie, rozpowszechnianie i udostępnianie niniejszego rysu lub jego części bez zgody autorów są ZABRONIONE		
ZAWARTOŚĆ:			PRZEKRÓJ KONSTRUKCYJNY		
F			N		


Zjazd – rzut poziomy

skala 1:50

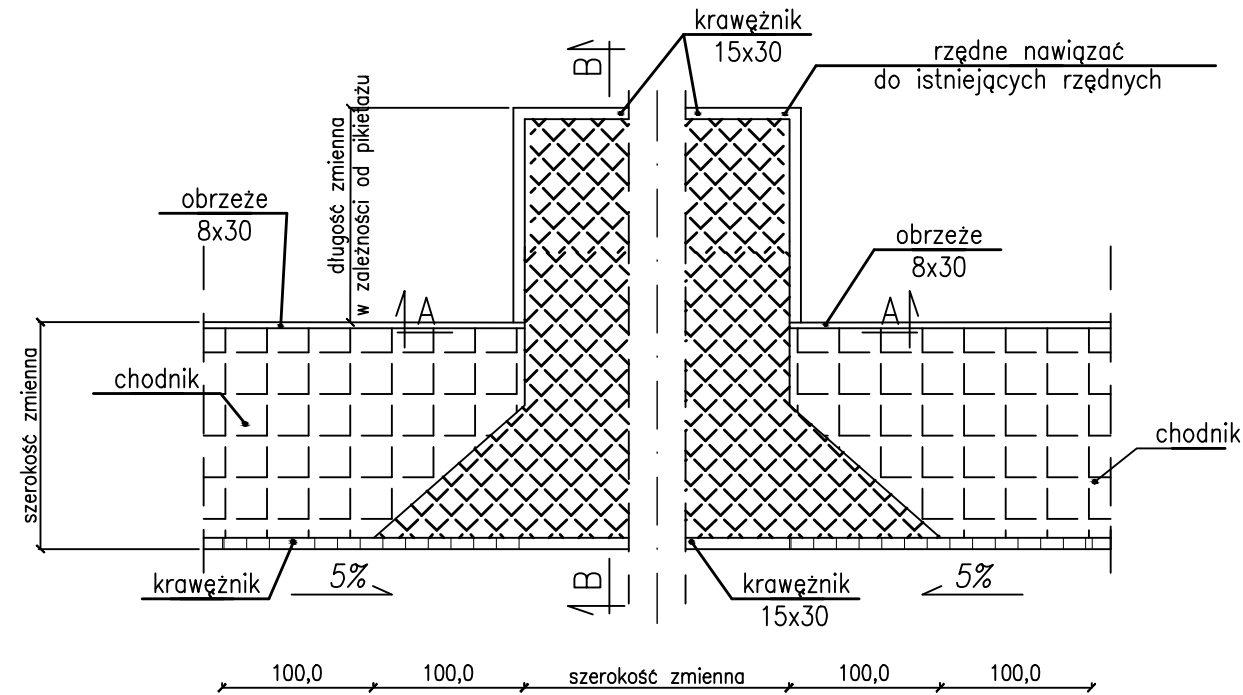

Przekrój podłużny przez zjazd B-B

skala 1:50

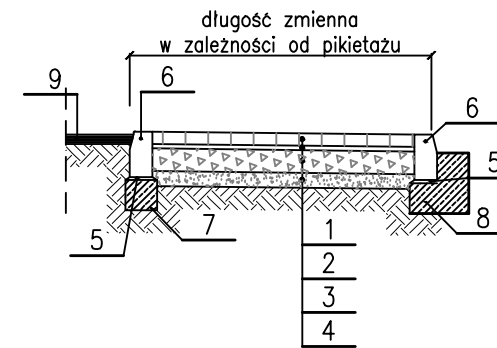

LEGENDA:



- 1 - kostka betonowa gr. 8cm (szara/czerwona)
- 2 - podsypka cementowo-piaskowa 1:4 gr=4cm
- 3 - podbudowa z kruszywa łamanego 0-63mm 15cm
- 4 - warstwa odcinająca z piasku 10cm
- 5 - podsypka cementowo-piaskowa 2cm
- 6 - krawężnik betonowy 15x30
- 7 - ława z chudego betonu
- 8 - ława z chudego betonu z oporem
- 9 - jezdnia
- 10 - kostka betonowa gr. 6cm
- 11 - podsypka cementowo-piaskowa 1:4 gr=4cm
- 12 - warstwa uzupełniająca z piasku średnioziarnistego stabilizowanego mechanicznie gr. 15 cm po zagęszczeniu

Przekrój normalny przez zjazd A-A

skala 1:20


Szczegół 'C' – posadowienia krawężnika

skala 1:20

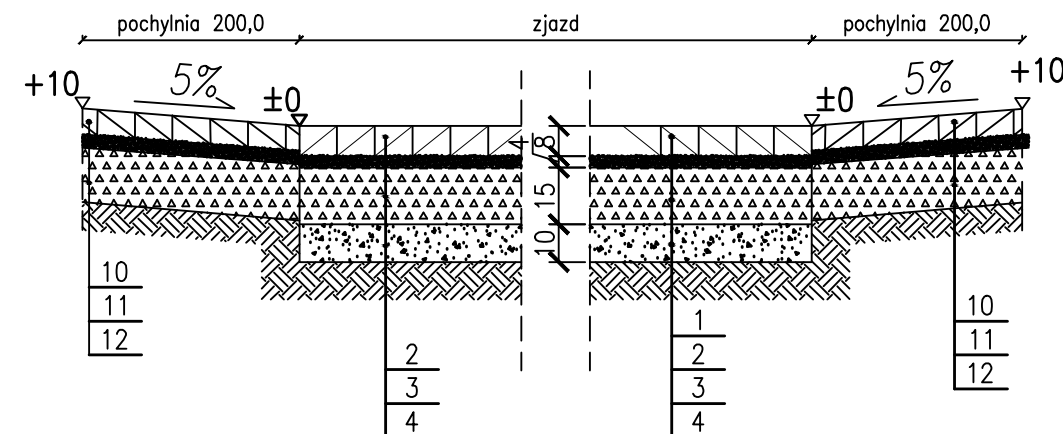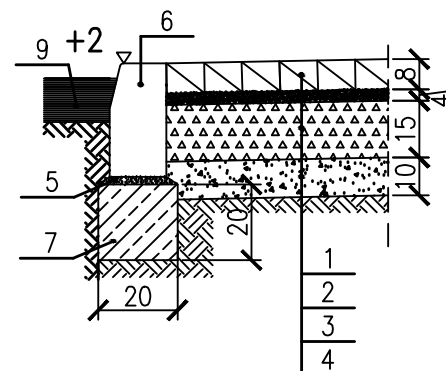

DROTECH ul. A. Chmielińskiej 48 99-400 Łowicz tel.: 046-830 20 72			SKALA:		FORMAT:	DATA:	wrzes:																						
			INWESTOR: Urząd Miasta w Sochaczewie ul. 1 Maja 16, 96-500 Sochaczew																										
<table border="1"> <thead> <tr> <th></th> <th>Imię i Nazwisko</th> <th>Podpis</th> </tr> </thead> <tbody> <tr> <td>Proj.</td> <td>Janusz STRUGIŃSKI</td> <td rowspan="2"></td> </tr> <tr> <td>Nr upr.:</td> <td>LOD/0212/ZOOD/04</td> </tr> <tr> <td>Spr.</td> <td></td> <td rowspan="2"></td> </tr> <tr> <td>Nr upr.:</td> <td></td> </tr> <tr> <td>Opr.</td> <td></td> <td rowspan="2"></td> </tr> <tr> <td>Nr upr.:</td> <td></td> </tr> <tr> <td>Opr.</td> <td></td> <td rowspan="2"></td> </tr> <tr> <td>Nr upr.:</td> <td></td> </tr> </tbody> </table>				Imię i Nazwisko	Podpis	Proj.	Janusz STRUGIŃSKI		Nr upr.:	LOD/0212/ZOOD/04	Spr.			Nr upr.:		Opr.			Nr upr.:		Opr.			Nr upr.:		OBIEKT: Przebudowa ul. Spółdzielczej w Sochaczewie o dt. 423,45m.			
				Imię i Nazwisko	Podpis																								
Proj.	Janusz STRUGIŃSKI																												
Nr upr.:	LOD/0212/ZOOD/04																												
Spr.																													
Nr upr.:																													
Opr.																													
Nr upr.:																													
Opr.																													
Nr upr.:																													
			ADRES:																										
			UWAGA: Kopiowanie, rozpowszechnianie i udostępnianie niniejszego rysunku lub jego części bez zgody autorów są ZABRONIONE																										
			ZAWARTOŚĆ: PRZEKROJE KONSTRUKCYJNE				F N																						

Według katalog powtarzalnych elementów drogowych
schemat 02.13

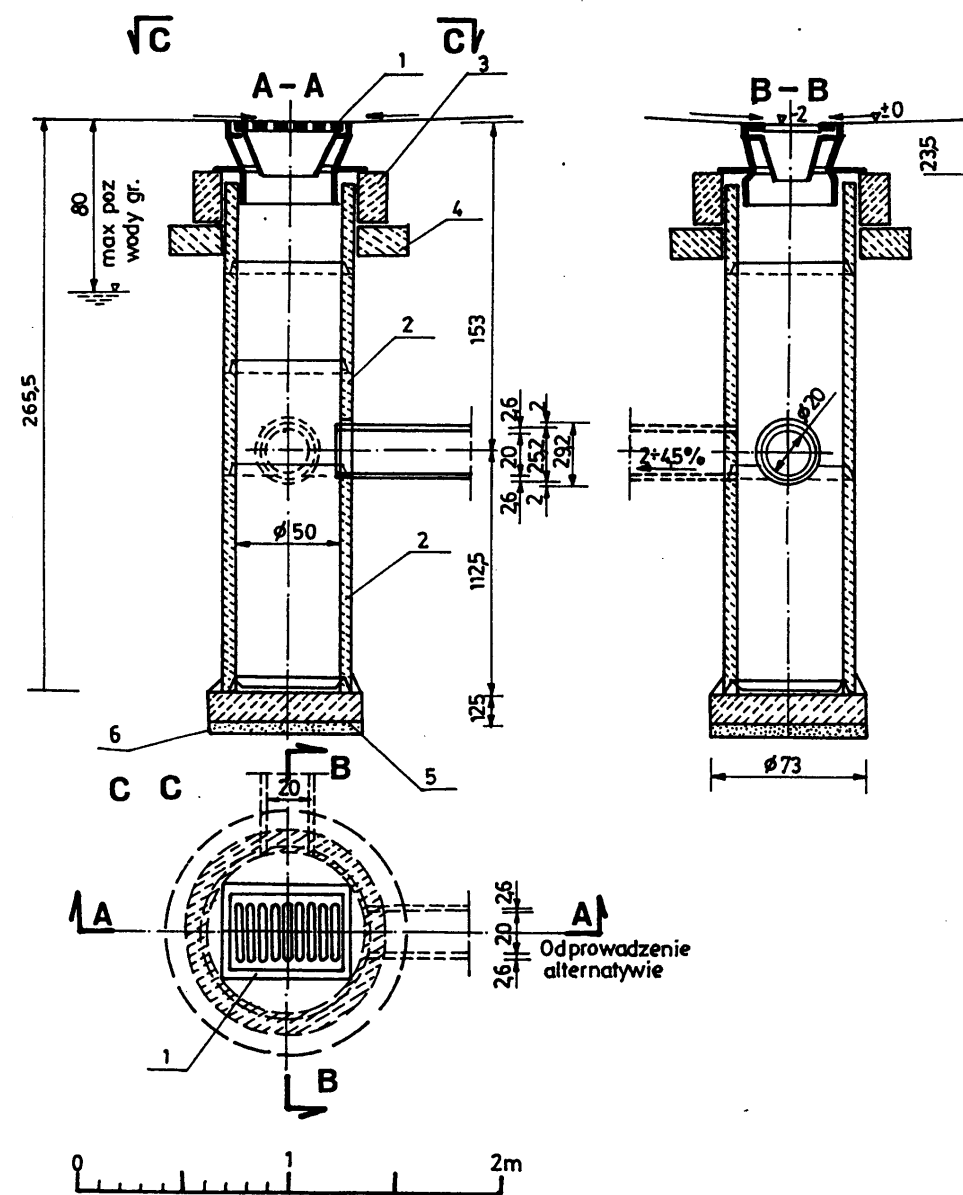

ZASTOSOWANIE

Do odprowadzenia wód opadowych z jezdni ulicznych i placów do kanałów deszczowych

MATERIALS

- 1-Wpust uliczny żeliwny przejazdowy,
typ ciężki wg PN/H-74081
- 2-Kręgi betonowe średnicy 50cm
z betonu żwirowego klasy B250
/marka 250 wysokości 30 lub 50cm
wg KBI-22.2.6 /6/
- 3-Pięść żelbetowy ϕ 65 cm z betonu
wibrowanego klasy B200/marka 200/
stal zbroj St05
- 5-Płyta fundamentowa grubości 15cm
wykonana z betonu klasy B150
/marka 170/
- 6-Podsyпка z tłucznia lub żwiru
grubości 7cm

DROTECH ul. A. Chmielińskiej 48 99-400 Łowicz tel.: 046-830 20 72		SKALA:	FORMAT:	DATA:	wrzesień
INWESTOR:		Urząd Miasta w Sochaczewie ul. 1 Maja 16, 96-500 Sochaczew			
OBIEKT:		Przebudowa ul. Spółdzielczej w Sochaczewie o dł. 423,45m.			
ADRES:		UWAGA: Kopiowanie, rozpowszechnianie i udostępnianie niniejszego rysunku lub jego części bez zgody autorów są ZABRONIONE			
ZAWARTOŚĆ:		PRZEKRÓJ KONSTRUKCYJNY Studzienka ściekowa z pojedynczym wpustem			