PŻ-Poz.4.2.10 30x50cm szt.1

Skala 1:20

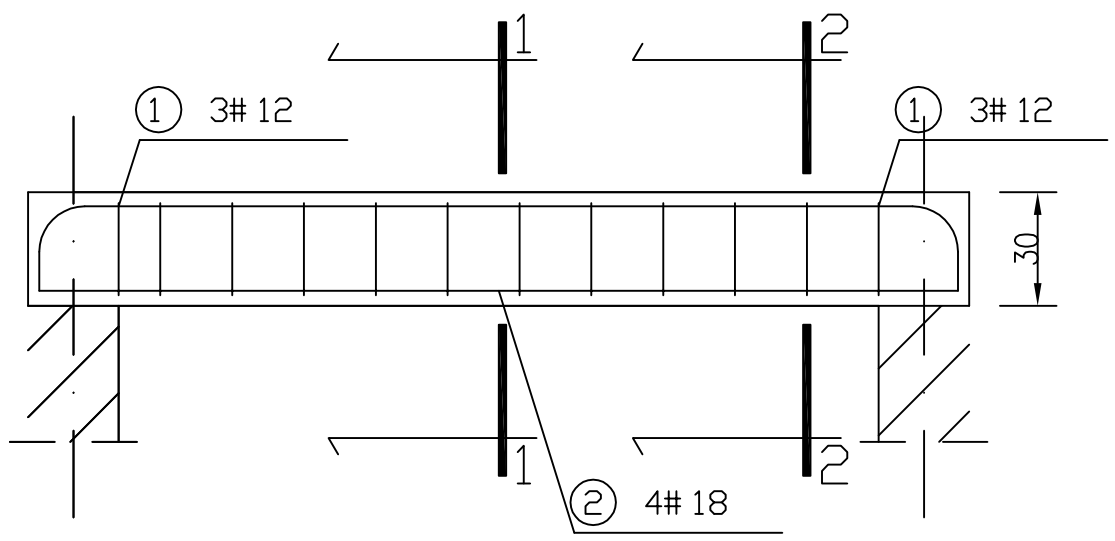

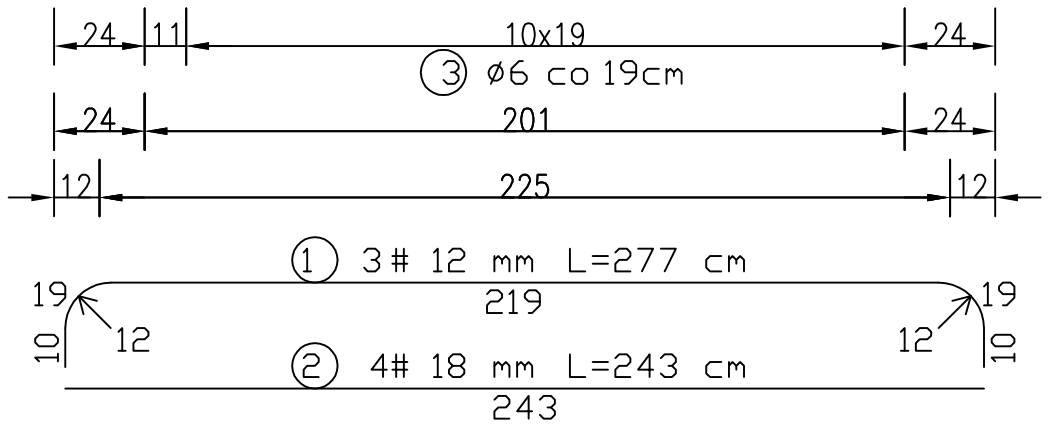

WYKAZ STALI ZBROJENIOWEJ

NR	Średnica [mm]		Długość [cm]	Ilość [szt.]	DŁUGOŚĆ CAŁKOWITA [m]		
					StOS	RB 500 W	
	ø	#			ø6	#12	#18
1		12	277	3		8.31	
2		18	243	4			9.72
3	6		146	12	17.52		
DŁUGOŚĆ OGÓŁEM [m]					17.52	8.31	9.72
MASA JEDNOSTKOWA [kg/m]					0.222	0.888	1.998
MASA OGÓŁEM [kg]					3.89	7.38	19.42
MASA RAZEM [kg]					3.89	26.80	

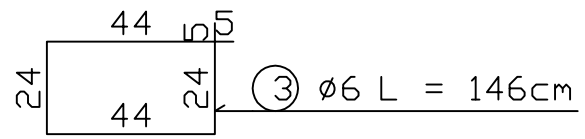

Przekrój "1-1" skala 1:20

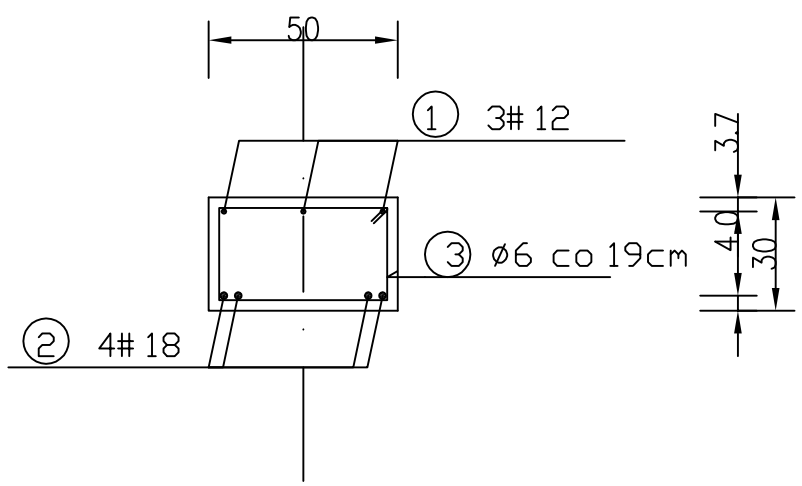

Przekrój "2-2" skala 1:20

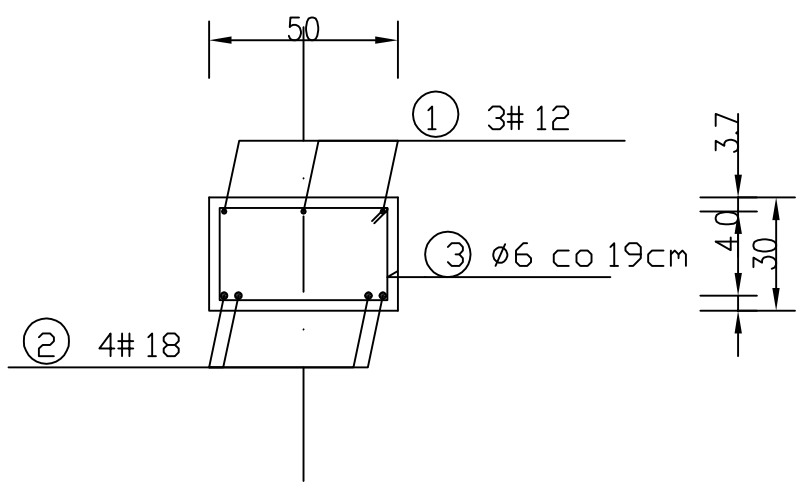

BETON: C25/30 (B 30)
STAL: AIII-N BSt500S (RB 500W)-zbr. gł.
A-0 S235JR (St0S)-strzemiona
OTULENIE: 2,0+0,5cm

UWAGA:
1.Rysunek rozpatrywać łącznie z rysunkami rzutów konstrukcyjnych oraz architektonicznych budynku.
2.Przed wykoanniem poszczególnych elementów wymiary sprawdzić w naturze i porównać z projektem architektonicznym.

Biuro Usług Projektowych "INSTALKOMFORT"
Krzysztof Łukasz Maciejewski
10 - 686 Olsztyn ul. Wilczyńskiego 1A tel./fax: +48 089 533 94 58
tel. kom.: +48 506 031 954 * e-mail: biuro@instalkomfort.pl
www.instalkomfort.pl

TEMAT:	BUDOWA POLEGAJĄCA NA PRZEBUDOWIE WRAZ Z NADBUDOWĄ I ROZBUDOWĄ BUDYNKU USŁUGOWO-HANDLOWEGO UŻYTECZNOŚCI PUBLICZNEJ („REWITALIZACJA ZABYTKOWYCH KRAWNIC") NA DZIAŁCE NR EWID. 1702 POŁOŻONEJ W SOCHACZEWIE PRZY ZBIEGU ULIC: WĄSKIEJ, 1 MAJA I WARSZAWSKIEJ ORAZ BUDOWIE ZJAZDU PUBLICZNEGO Z DROGI GMINNEJ UL. WĄSKIEJ		
INWESTOR:	GMINA MIASTO SOCHACZEW UL. 1 MAJA 16, 96-500 SOCHACZEW	SKALA:	1:20
ADRES:	DZ. NR 1702 UL. WĄSKA, UL. 1MAJA, UL. WARSZAWSKA	DATA:	09.2010
NAZWA RYS:	PŻ-Poz.4.2.10	NR RYS.:	K-22
STADIUM:	PROJEKT WYKONAWCZY	BRANŻA:	KONSTRUKCJA
PROJEKTANT:	mgr inż. Leon Smol	Upr. bud.	115/82/OL
SPRAWDZIŁ:	inż. Lech Wróblewski	Upr. bud.	181/68