RZUT I PIĘTRA

SKALA 1:100

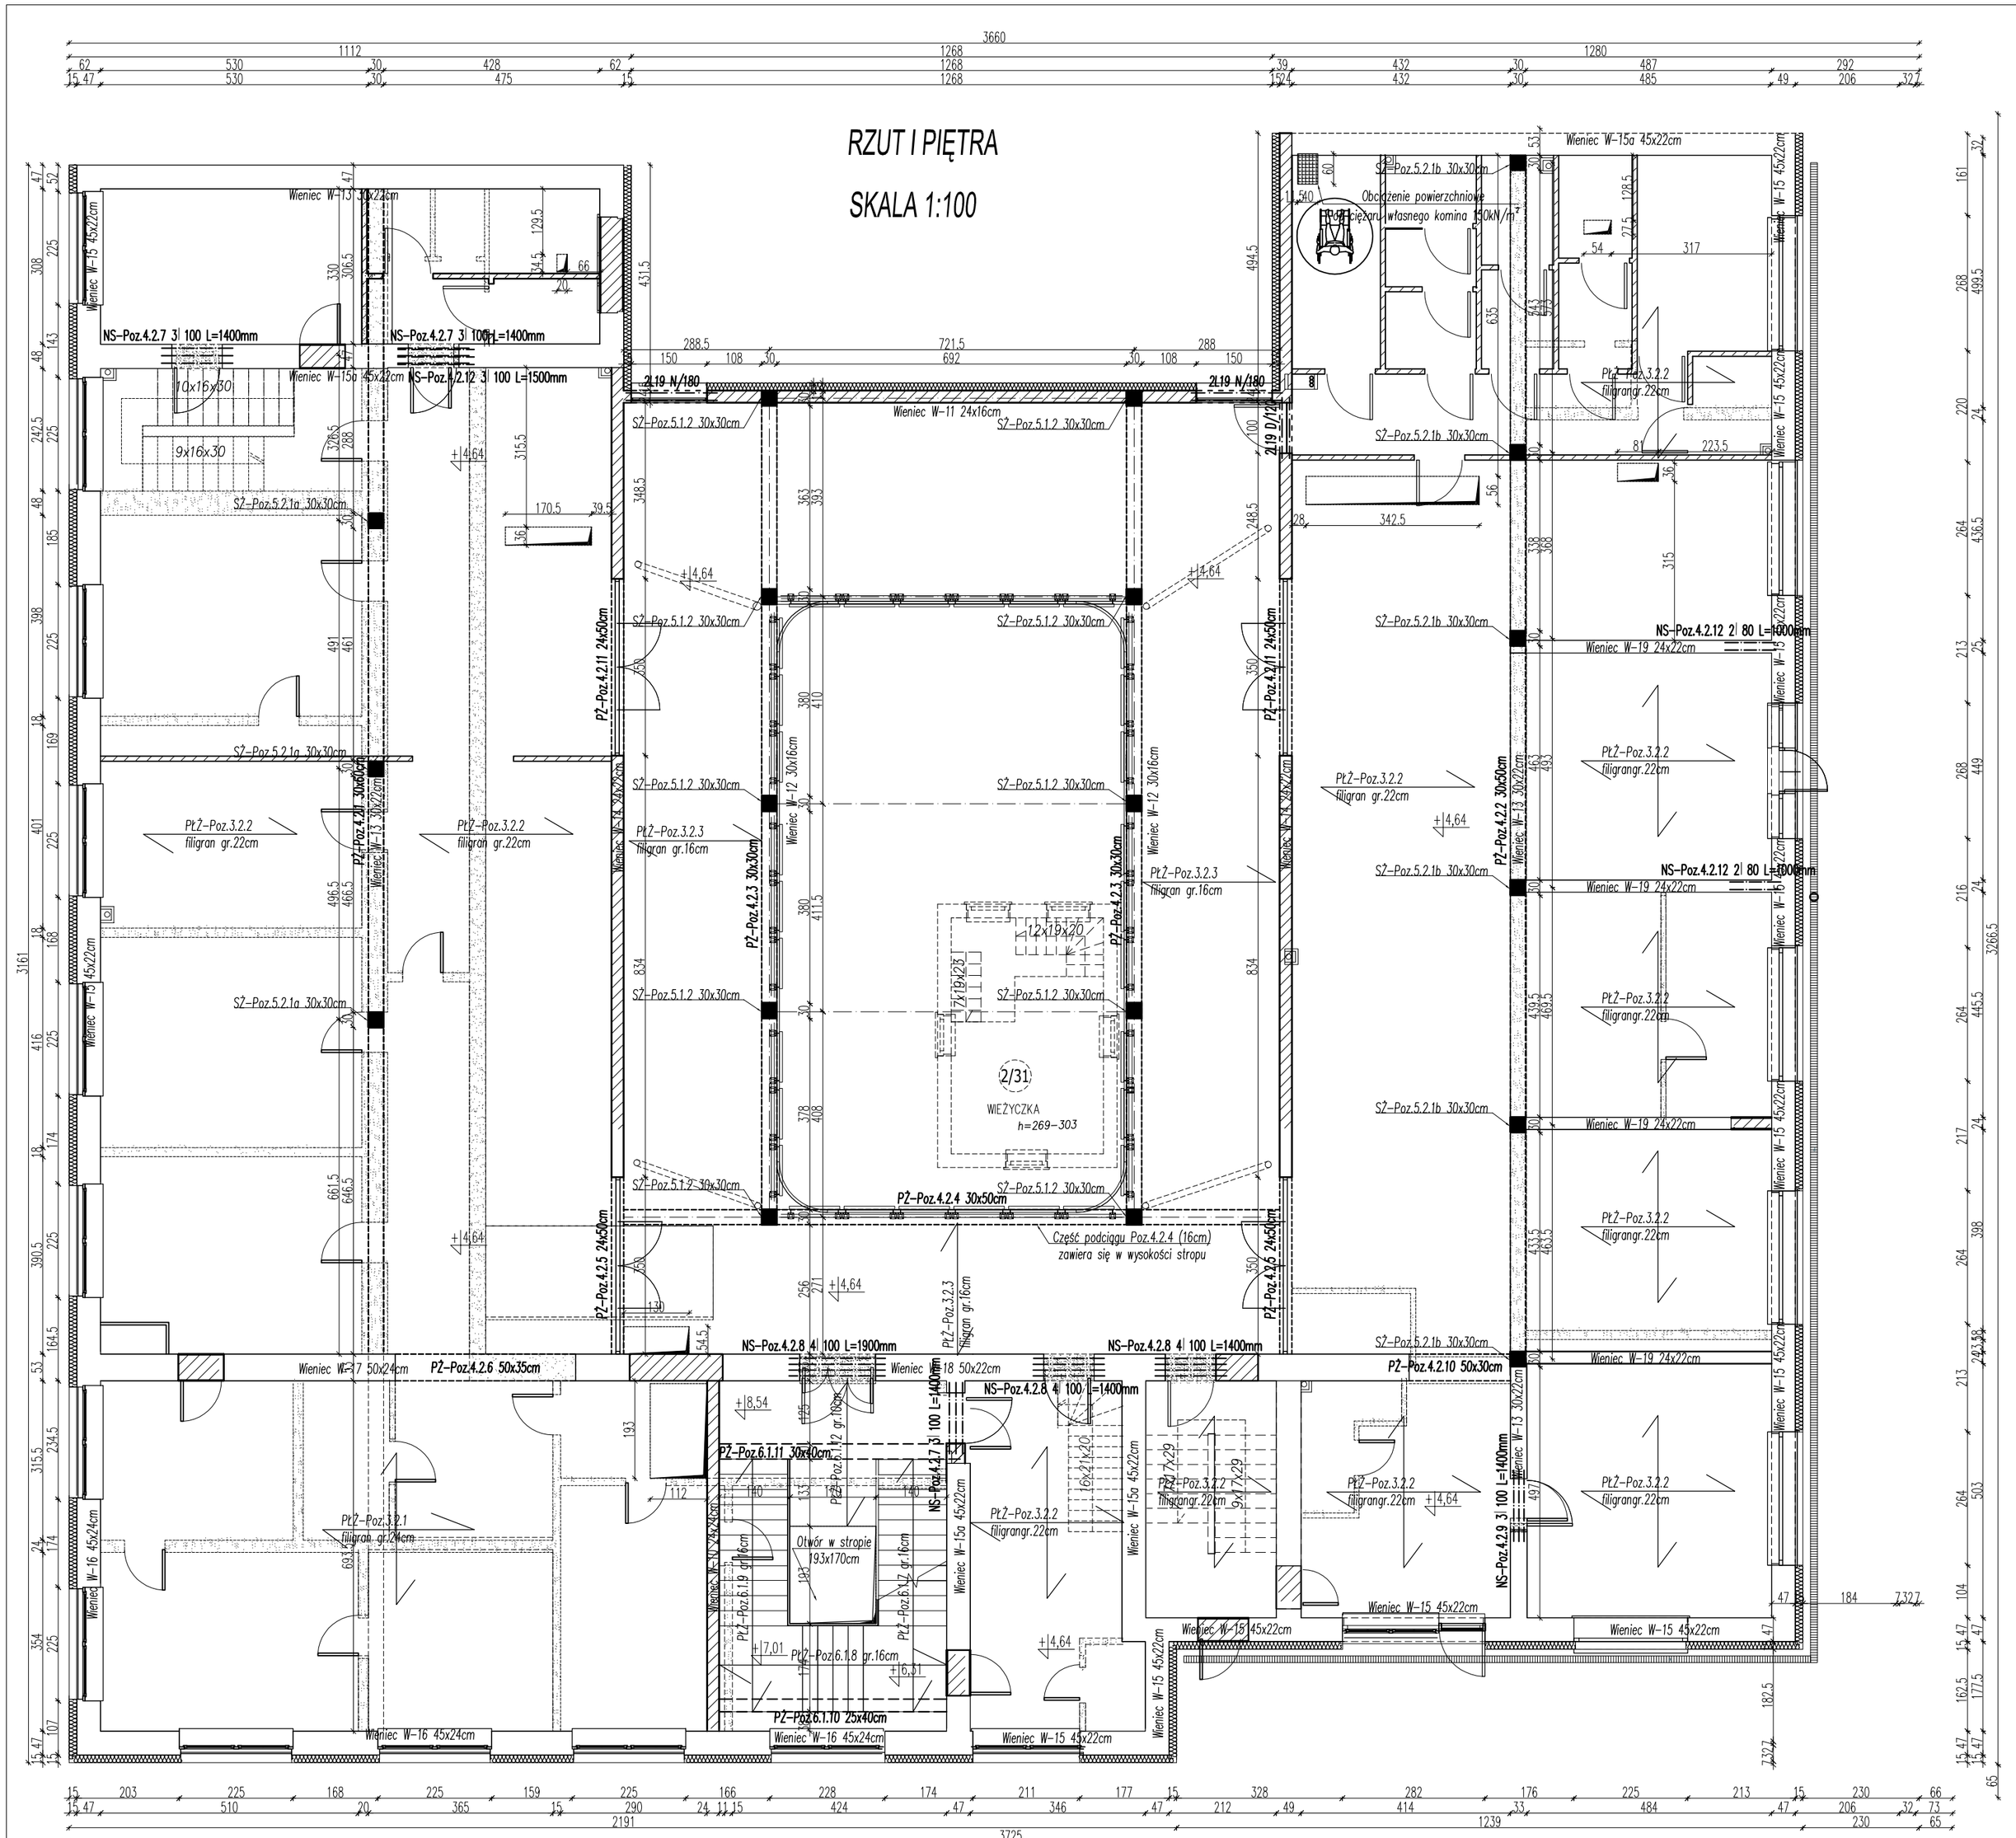

LEGENDA:

- nowoprojektowane ściany, zamurowania
- wyburzenia
- schody projektowane
- ściany istniejące
- otwory w stropach
- obciążenie powierzchniowe

Obciążenia stropu zespolonego typu filigran:

-Poz.3.2.1, Poz.3.2.2:

-stałe (bez c. własnego) gk=2,11kN/m² **γf**=1,23

-zmienne (użytkowe) pk=3,00 kN/m² **γf**=1,30

-Poz.3.2.3:

-stałe (bez c. własnego) gk=1,45kN/m² **γf**=1,24

-zmienne:

użytkowe pk=5,00 kN/m² **γf**=1,30

śnieg pk=0,72 kN/m² **γf**=1,50

UWAGA:

1.Poziom posadzki parteru 0,00m=87,28m n.p.m.

2.Ścainy konstrukcyjne wykonać z cegły SILKA E 24 kl.20 MPa o wymiarach 24x33,3x20cm, lub równoważnych na zaprawie systemowej Silka Fix M10, lub cementowo-wapiennej M5.

3.Ściany działowe na parterze w części podpiwniczonej i I piętrze wykonać w zabudowie lekkiej zgodnie z systemem Rigips lub równoważnym.

4.Ściany działowe pozostałych kondygnacji wykonać z bloczków YTONG PP4/0,6 gr 11,5cm lub równoważnych na zaprawie Silka-Ytong M10, lub cementowo-wapiennej M5, lub równoważnej.

5.Wszystkie zamurowania otworów w istniejących ścianach konstrukcyjnych wykonać z cegły silikatowej 1NF 20 MPa, w ścianach działowych z cegły ceramicznej kratówki 250x120x65mm na zaprawie systemowej, lub cementowo-wapienne marki M 5.

6. Dokładne rozmieszczenie i wymiary przebić przez stropy wg branży sanitarnej, oraz architektonicznej.

BETON: C25/30 (B 30)-wieńce,słupy, nadproża, podciągi
C20/25 (B 25)-fundamenty
C8/10 (B 10)-podkład

STAL: AIII-N BSt500S (RB 500W)-zbrojenie główne
A-I S235JRG2 (St3SX)-kształt.
A-0 S235JR (St0S)-strzemiona, zbr.rozdz.

OTULENIE: 2,0+0,5cm-stropy, belki, słupy
5cm-fundamenty

ZESTAWIENIE ELEMENTÓW PREFABRYKOWANYCH

1.Nadproża

Symbol	Ilość [szt.]
L19 D/120	2
L19 N/180	4

Biuro Usług Projektowych "INSTALKOMFORT"
Krzysztof Łukasz Maciejewski
10 - 686 Olsztyn ul. Wilczyńskiego 1A ☎/📠: +48 089 533 94 58
📱: +48 506 031 954 ✉: biuro@instalkomfort.pl
www.instalkomfort.pl

TEMAT:	BUDOWA POLEGAJĄCA NA PRZEBUDOWIE WRAZ Z NADBUDOWĄ I ROZBUDOWĄ BUDYNKU USŁUGOWO-HANDLOWEGO UŻYTECZNOŚCI PUBLICZNEJ („REWITALIZACJA ZABYTKOWYCH KRAWNIC") NA DZIALCE NR EWID. 1702 POŁOŻONEJ W SOCHACZEWIE PRZY ZBIEGU UL.UC. WĄSKIEJ, 1 MAJA I WARSZAWSKIEJ ORAZ BUDOWIE ZJAZDU PUBLICZNEGO Z DROGI GMINNEJ UL. WĄSKIEJ		
INWESTOR:	GMINA MIASTO SOCHACZEW UL. 1 MAJA 16, 96-500 SOCHACZEW	SKALA:	1:100
ADRES:	DZ. NR 1702 UL. WĄSKA, UL. 1MAJA, UL. WARSZAWSKA	DATA:	09.2010
NAZWA RYS:	RZUT I PIĘTRA	NR RYS.:	K-5
STADIUM:	PROJEKT WYKONAWCZY	BRANŻA:	KONSTRUKCJA
PROJEKTANT:	mgr inż. Leon Smol	Upr. bud.	115/82/OL
SPRAWDZIŁ:	inż. Lech Wróblewski	Upr. bud.	181/68