

RZĘDNA TERENU	85,95	85,37	86,50
RZĘDNA DNA KANAŁU	83,38	83,92	84,90
ZAGŁĘBIENIE	2,57	1,45	1,60
MATERIAŁ / SPADEK	PVC Ø250 i=1,2%		PVC Ø250 i=2,7%
DŁUGOŚCI	45,00	37,00	
ODLEGŁOŚCI NARAST.	0,00	45,00	82,00




L



L'

ODCINEK L - L' ; PVC Ø 250 L = 82,0 m

Obiekt	SIEĆ KANALIZACJI DESZCZOWEJ		
Adres	SOCHACZEW ULICE: DZIAŁKOWA, ZALEWOWA, ASNYKA, WCZASOWA, PROFILOWA, OSTRZESZEWSKA I GŁOGOWA		
Nazwa opr.	PROJEKT BUDOWLANY BUDOWY SIECI KANALIZACJI DESZCZOWEJ		
Nazwa rys.	PRZEKRÓJ PO TRASIE KANAŁU GRAWIT.		
Projektował	inż. Hanna Szustecka PROJEKTANT inż. Hanna Szustecka upr. bud. w zakr. inż. sanit. Nr 57/90 Sk-ce		Skala : 1000/100
podpis			Branża sanit. Faza oprac. P.B. Nr.rys 13

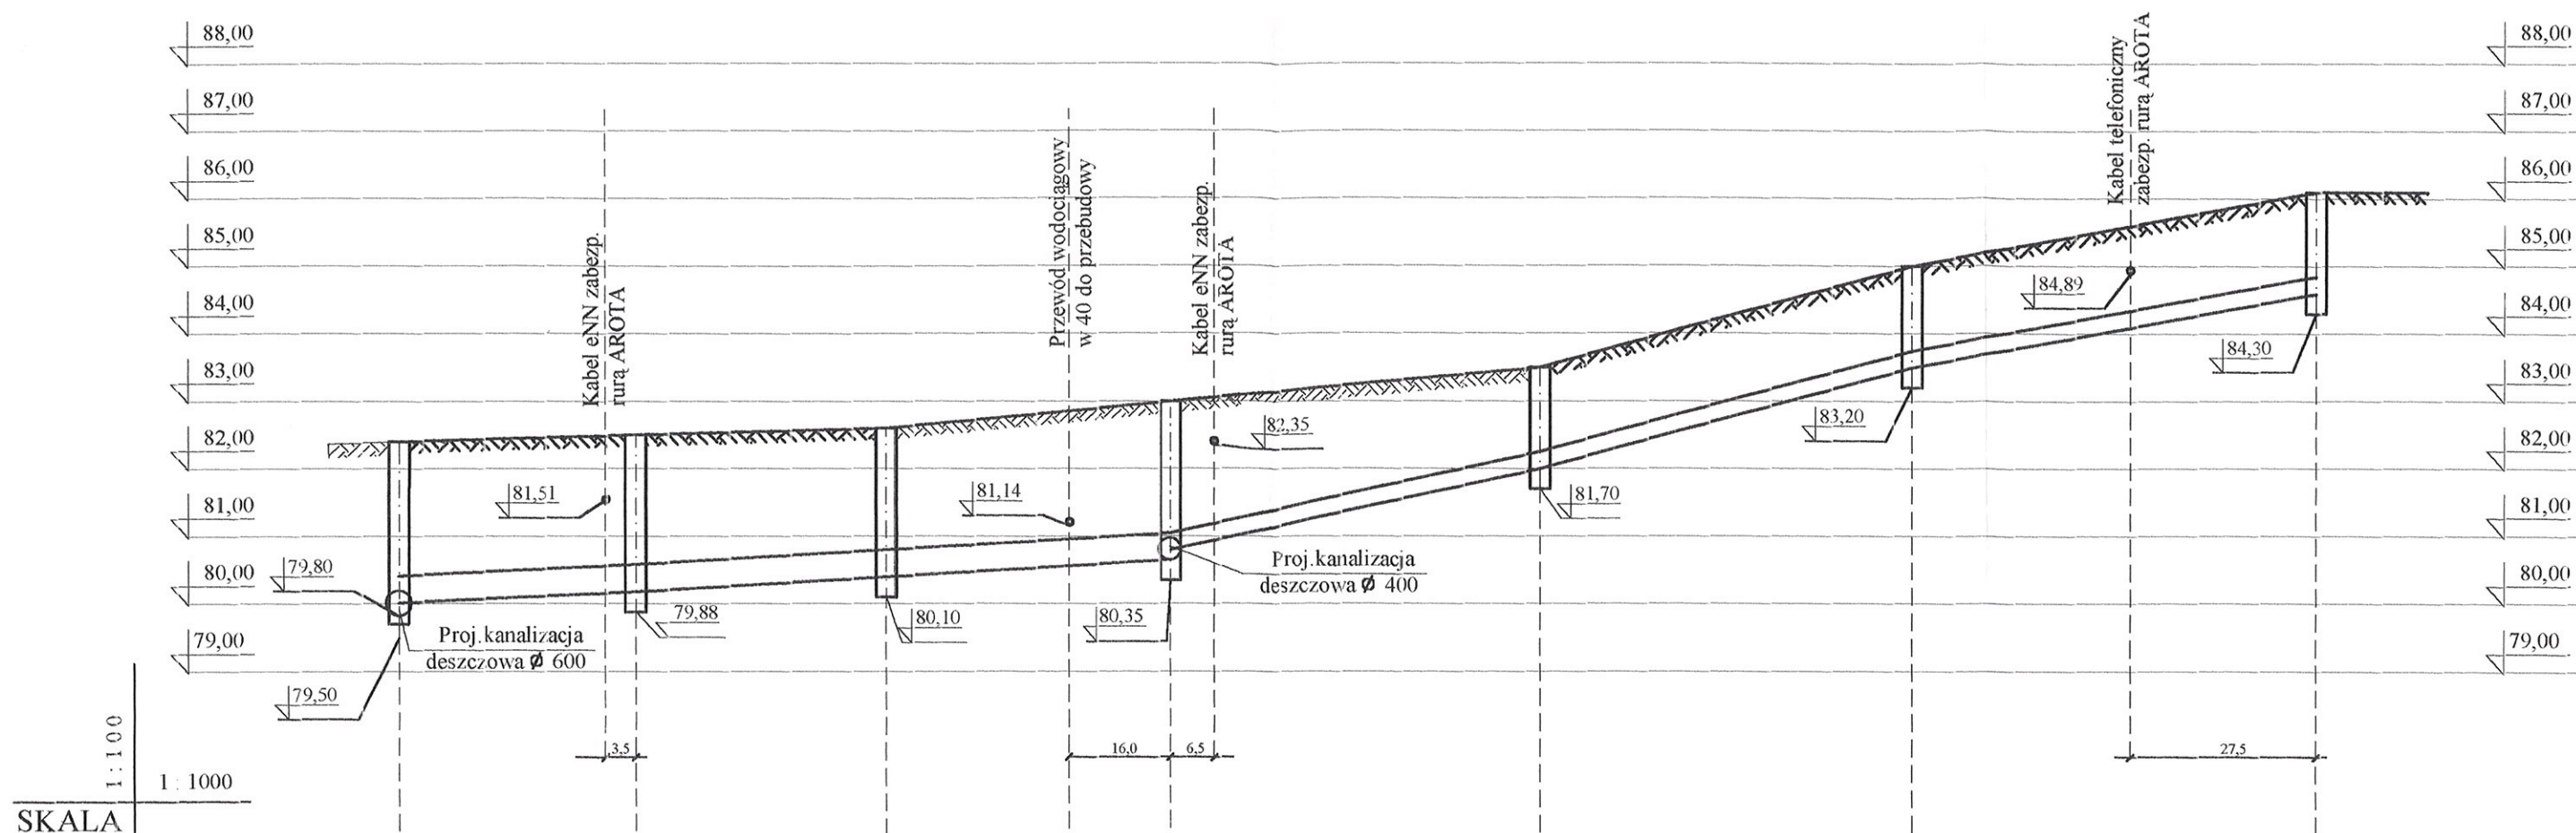

RZĘDNA TERENU	82,40	82,50	82,60	82,85	83,00	83,00	83,50	85,00	86,10
RZĘDNA DNA KANAŁU	80,00	80,18	80,40	80,54	80,65	80,80	82,00	83,50	84,60
ZAGŁĘBIENIE	2,40	2,32	2,20	2,31	2,35	2,20	1,5	1,5	1,5
MATERIAŁ	PVCØ400				PVCØ250		PVCØ250	PVCØ250	
WŁAŚCIWOŚCI	i = 0,5%				i = 2,55%		i = 2,7%	i = 1,8%	
DŁUGOŚCI	35,0	44,0	44,0	47,0	55,0	60,0			
ODLEGŁOŚCI NARAST.	0,00	35,00	79,00	123,00	170,00	225,00	285,00		

S11

C

S12

S13

S14

C'

S15

S16

S17


C''

ODCINEK C - C' ; PVC Ø 400 L = 123,0 m

ODCINEK C' - C'' ; PVC Ø 250 L = 162,0 m

ULICA DZIAŁKOWA

Obiekt	SIEĆ KANALIZACJI DESZCZOWEJ		
Adres	SOCHACZEW ; ULICE : DZIAŁOWA, ZALEWOWA, ASNYKA, WCZASOWA, PROFIŁOWA, OSTRZESZEWSKA i GŁOGOWA		
Nazwa opr.	PROJEKT BUDOWLANY BUDOWY SIECI KANALIZACJI DESZCZOWEJ		
Nazwa rys.	PRZEKRÓJ PO TRASIE KANAŁU DESZCZOWEGO		
Opracował	inż. Hanna Szustecka	Skala : 1000/100	
	PROJEKTANT		
	inż. Hanna Szustecka		
	upr. bud. w zadr. inż. sanit.		
	Nr 57/90 Sk-ce		
		Branża sanit.	Nr.rys
		Faza oprac.	17
		P.B.	

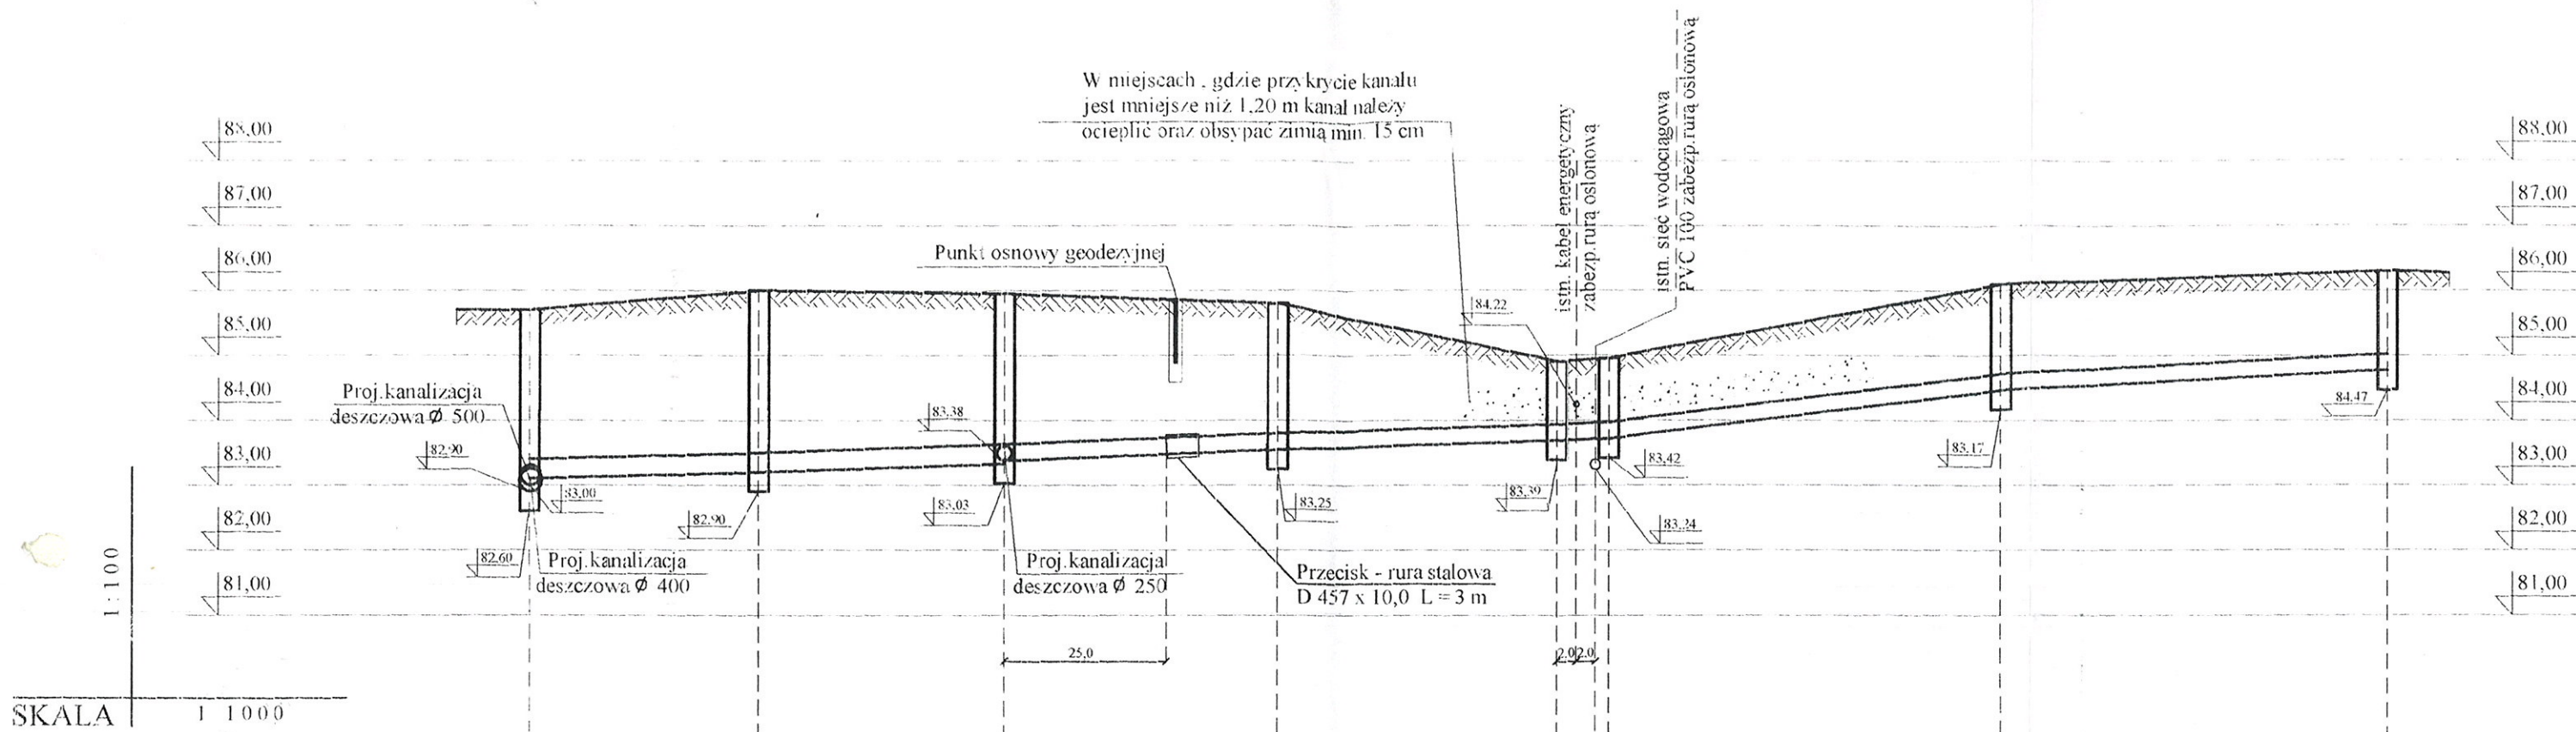

RZĘDNA TERENU	85,70	86,00	85,95	85,95	85,80	84,90	84,94	84,95	86,10	86,30
RZĘDNA DNA KANAŁU	83,10	83,20	83,33	83,38	83,55	83,69	83,72	83,72	84,47	84,77
ZAGŁĘBIENIE	2,60	2,80	2,62	2,57	2,25	1,21	1,22	1,23	1,63	1,53
MATERIAŁ / SPADEK	PVC Ø300		i=0,3%		PVC Ø250		i=0,4%		PVC Ø250	
DŁUGOŚCI		35,00	38,00		42,00	43,50	7,50		60,00	60,00
ODLEGŁOŚCI NARAST.	0,00	35,00	73,00		115,00	158,50	166,00		226,00	286,00

S36
S52
S53
S56
S57
S58
S59
S60

F
L
ODCINEK L - M; PVC Ø 250 L = 213 m
M

ODCINEK F - L; PVC Ø 300 L = 73,0 m

ULICA DZIAŁKOWA

Obiekt	SIĘĆ KANALIZACJI DESZCZOWEJ		
Adres	SOCHACZEW ULICE DZIAŁKOWA, ZALEWOWA, ASNYKA, WZASOWA, PROFILOWA, OSTRZESZEWSKA - GŁOCOWA		
Nazwa opr.	PROJEKT BUDOWLANY BUDOWY SIĘCI KANALIZACJI DESZCZOWEJ		
Nazwa rys.	PRZEKRÓJ PO TRASIE KANAŁU GRAWIT.		
Projektował	inż. Hanna Szustecka	Skala: 1000/100	
podpis	<div style="text-align: center;"> PROJEKTANT inż. Hanna Szustecka opr. bud. w z. i. inst. sanit. Nr 57/90 Sk-ce </div>	<div style="text-align: center;"> Izmyślenie sanit. Faza oprac. P.B. </div>	12