


10-10
Przekrój w km 0+523.00
obowiązuje od km 0+473.05 do km 0+550.16

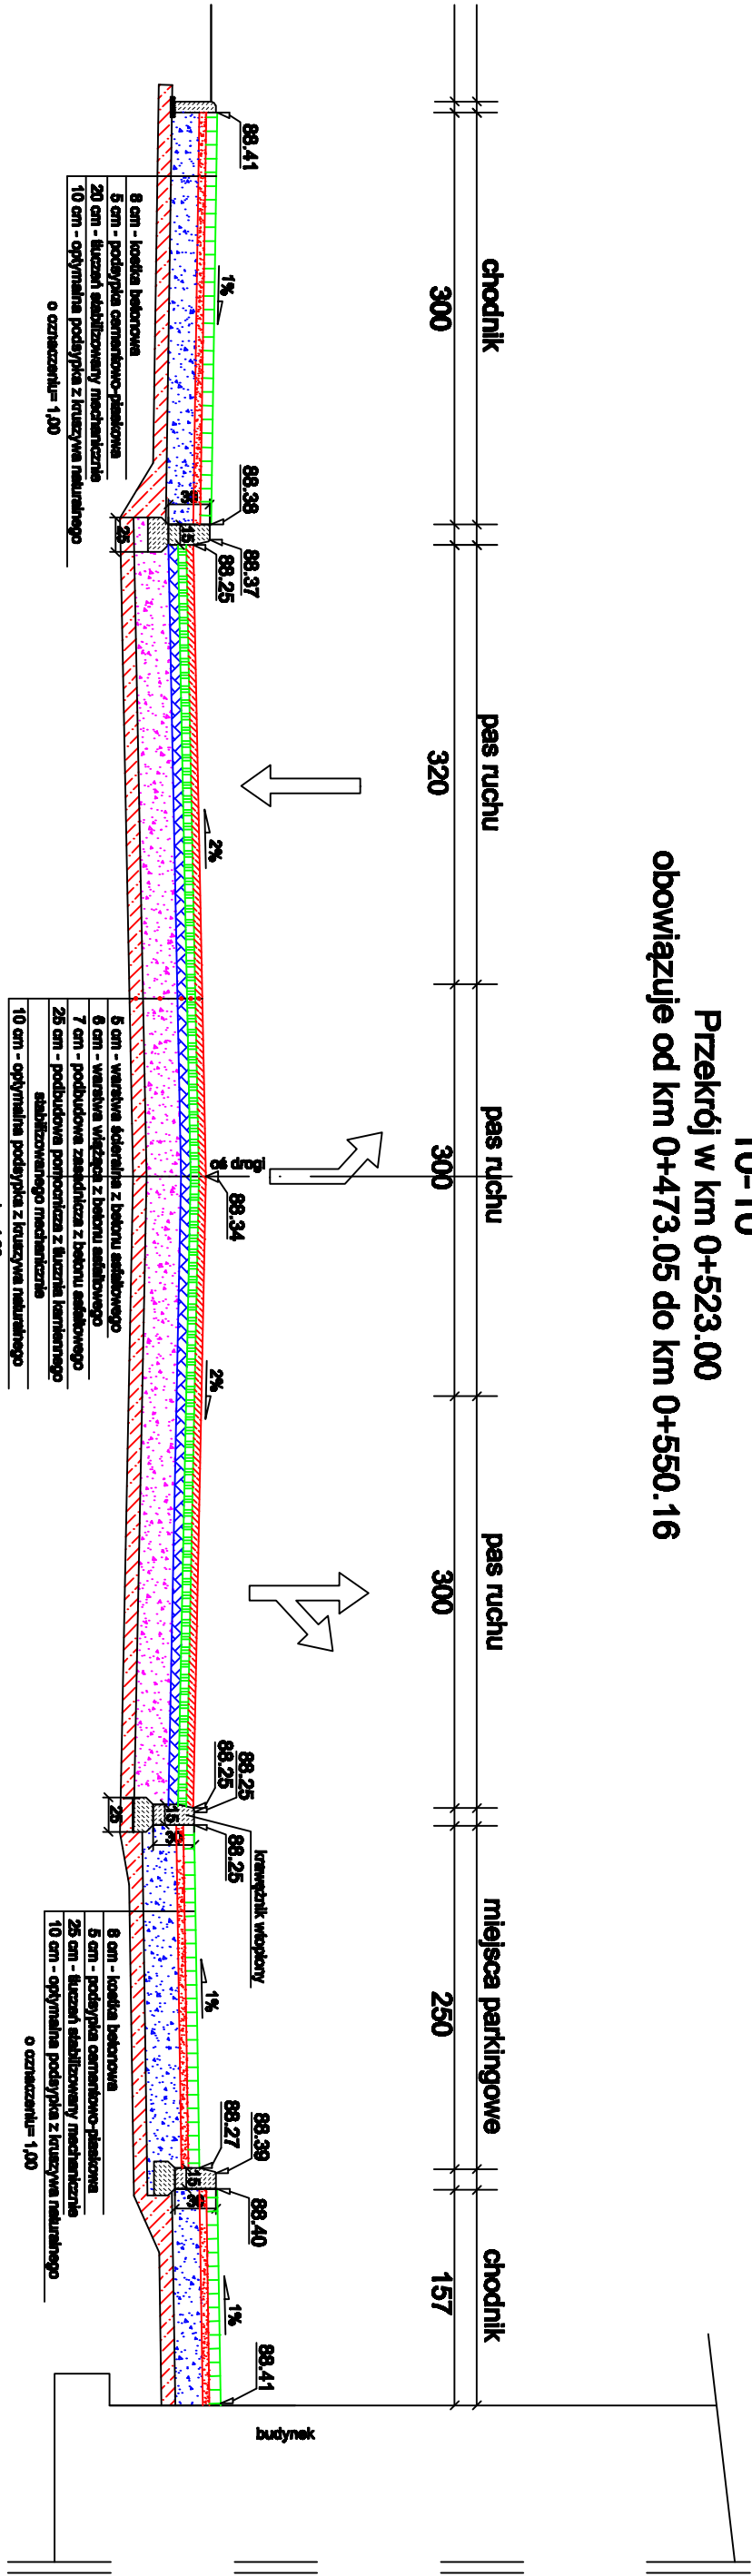

Obiekt: PRZEBUDOWA UL. WARSZAWSKIEJ W M-CI SOCHACZEW				
Nazwa rysunku: PRZESKROJE NORMALNE		Skala: 1:50	Data: 01.2010	Nr rys. 5.10
Branża: Drogowo		Stadium: PROJEKT BUDOWLANY		
Projektant: Henryk Niemczyk		Uprawnienia: St-228/77		Podpis: Robert Grochowski