


6-6

Przekrój w km 0+300.00  
obowiązuje:  
od km 0+295.86 do km 0+302.19  
od km 0+394.06 do km 0+417.25  
od km 0+710.91 do km 0+714.00

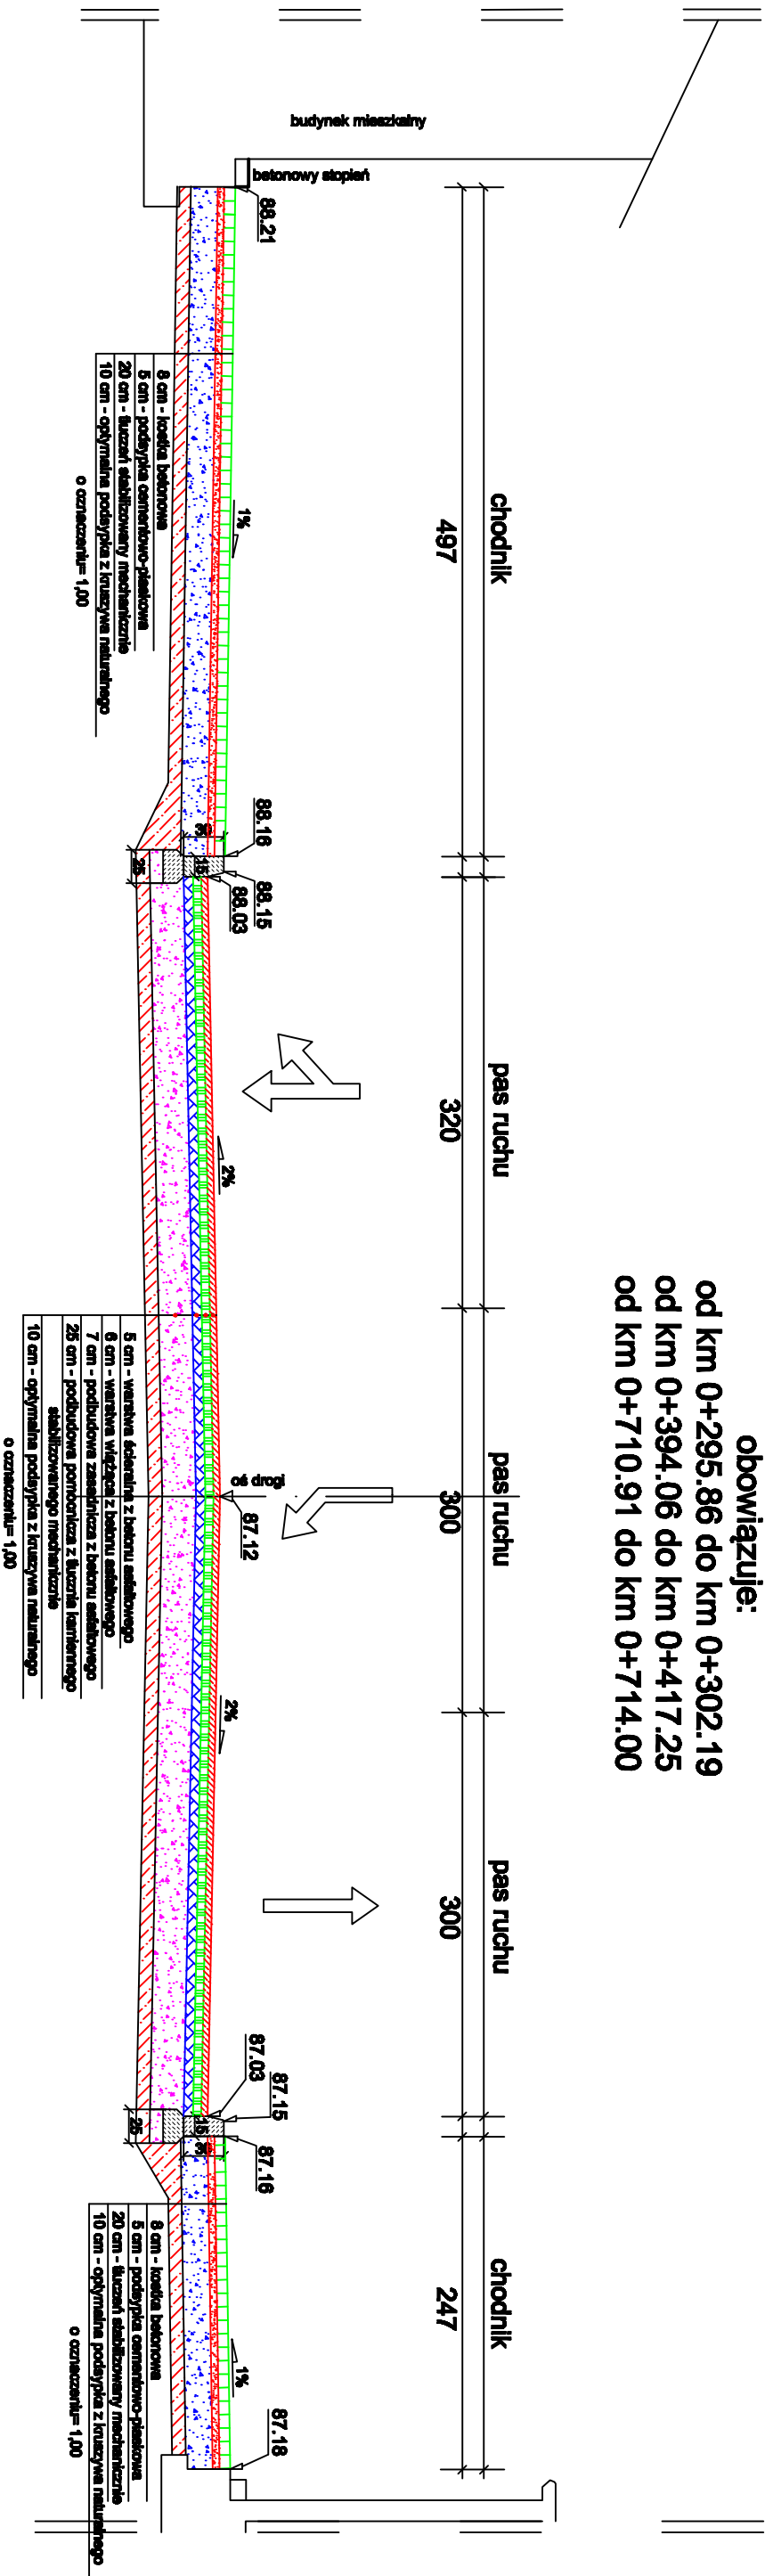

Obiekt:				
PRZEBUDOWA UL. WARSZAWSKIEJ W M-CI SOCHACZEW				
Nazwa rysunku:		Skala:	Data:	Nr rys.
PRZEKROJE NORMALNE		1: 50	01.2010	5.6
Branża		Stadium:		
Projektant		PROJEKT BUDOWLANY		
Drogowo		Uprawnienia	Podpis	
Henryk Niemczyk		St-228/77		
Robert Grochowski				