


13-13

ul. 1-go Maja

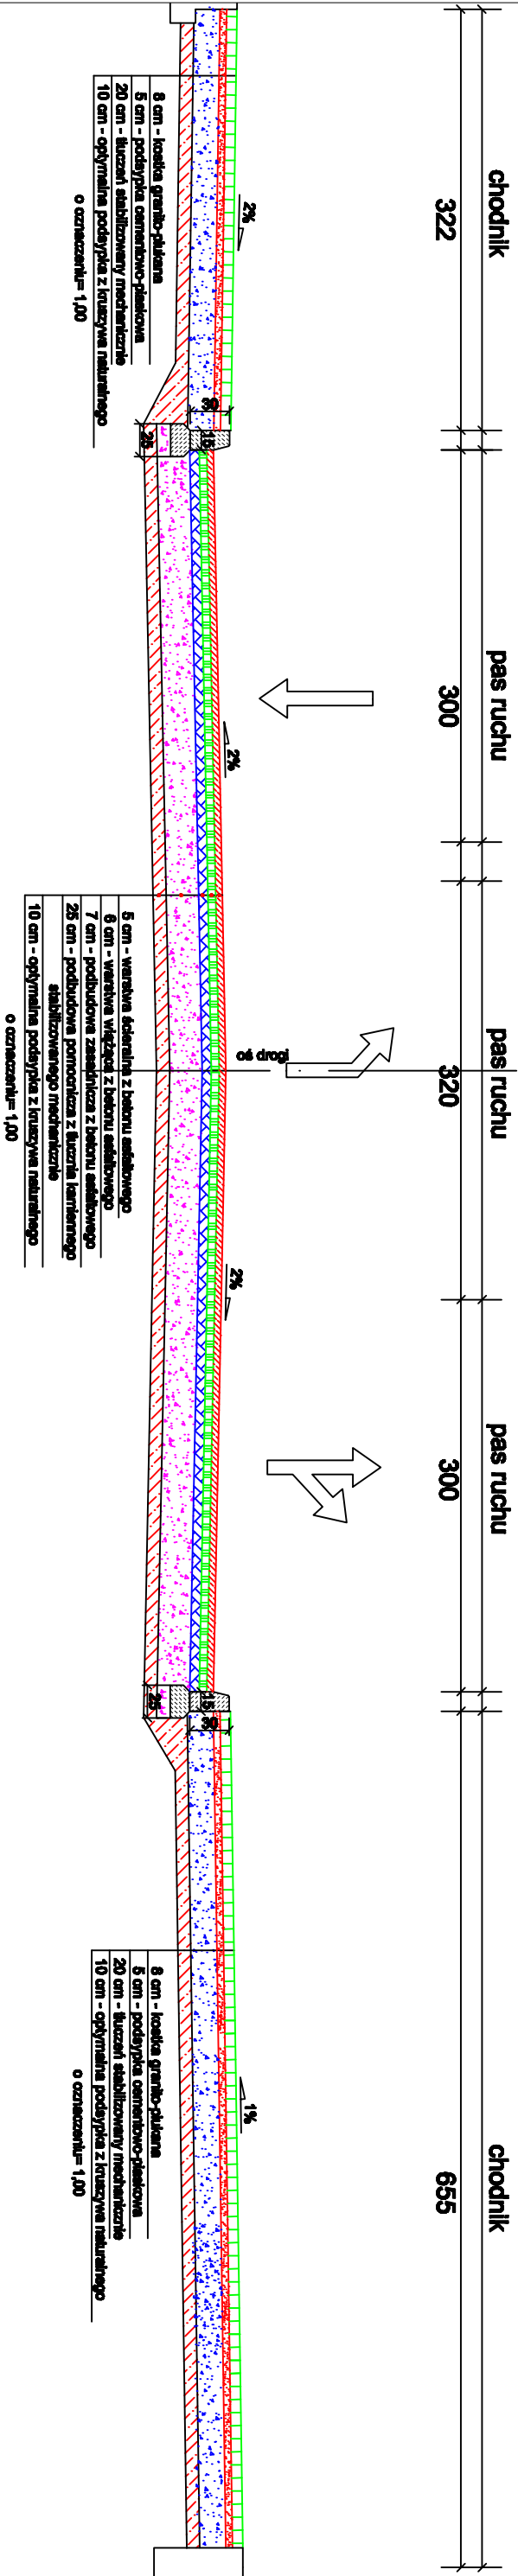

Obiekt:				
PRZEBUDOWA UL. WARSZAWSKIEJ W M-CI SOCHACZEW				
Nazwa rysunku:		Skala:	Data:	Nr rys.
PRZESKROJE NORMALNE		1:50	01.2010	5.13
Branża	Projektant		Stadium:	
	Uprawnienia		PROJEKT BUDOWLANY	
	Podpis			
Drogowo	Henryk Niemczyk		St-228/77	
	Robert Grochowalski			