


11-11

Przekrój w km 0+671.50

obowiązuje od km 0+630.94 do km 0+710.91

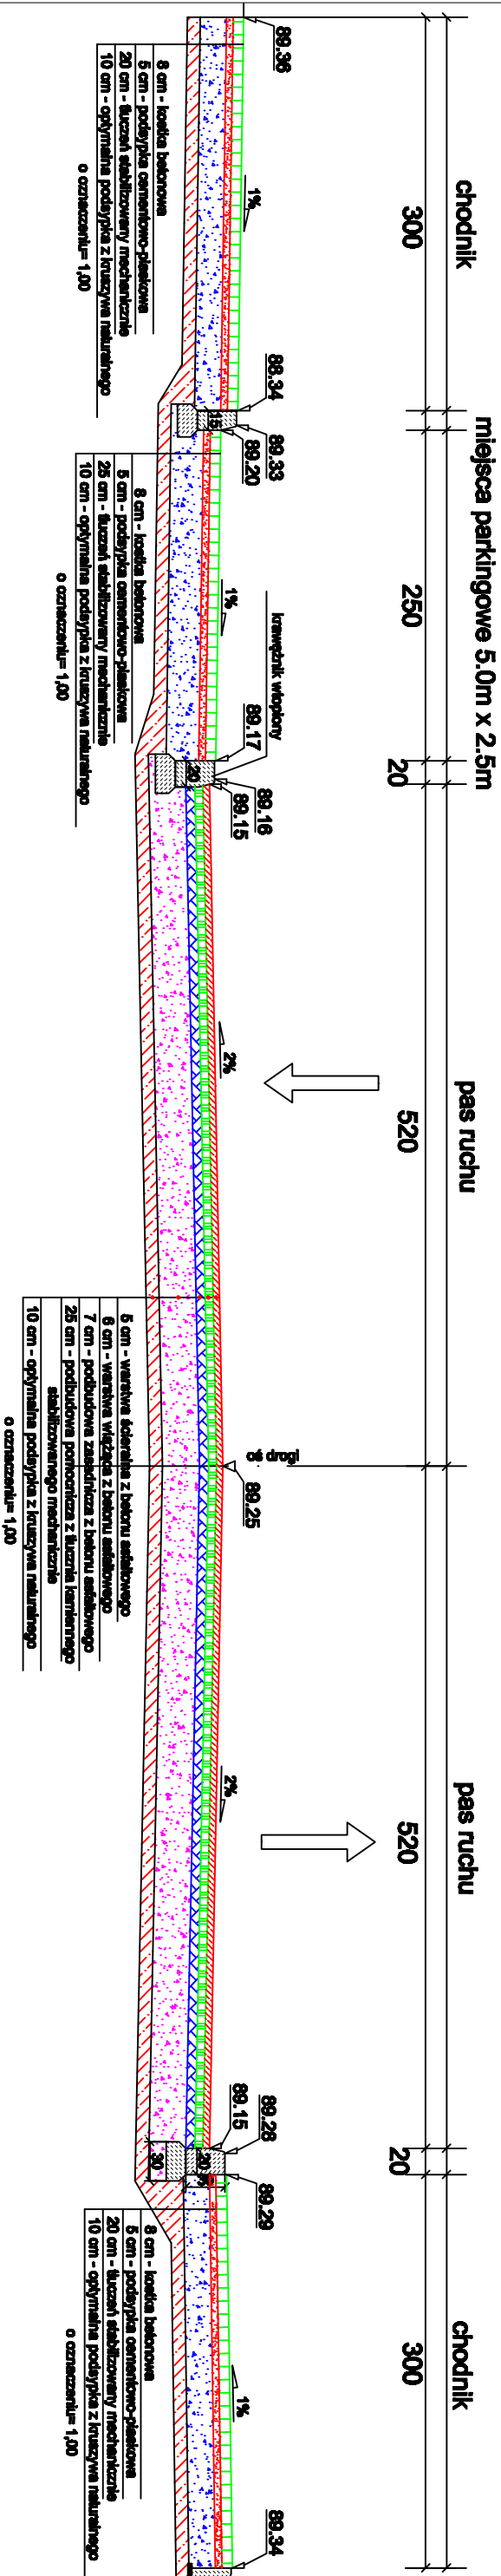

Obiekt:				
PRZEBUDOWA UL. WARSZAWSKIEJ W M-CI SOCHACZEW				
Nazwa rysunku:		Skala:	Data:	Nr rys.
PRZESKROJE NORMALNE		1:50	01.2010	5.11
Branża		Stadium:		
Projektant		PROJEKT BUDOWLANY		
Drogowo		Uprawnienia	Podpis	
Henryk Niemczyk		St-228/77		
Robert Grochowski				