


2-2

Przekrój w km 0+123.22

obowiązuje od km 0+105.80 do km 0+182.73

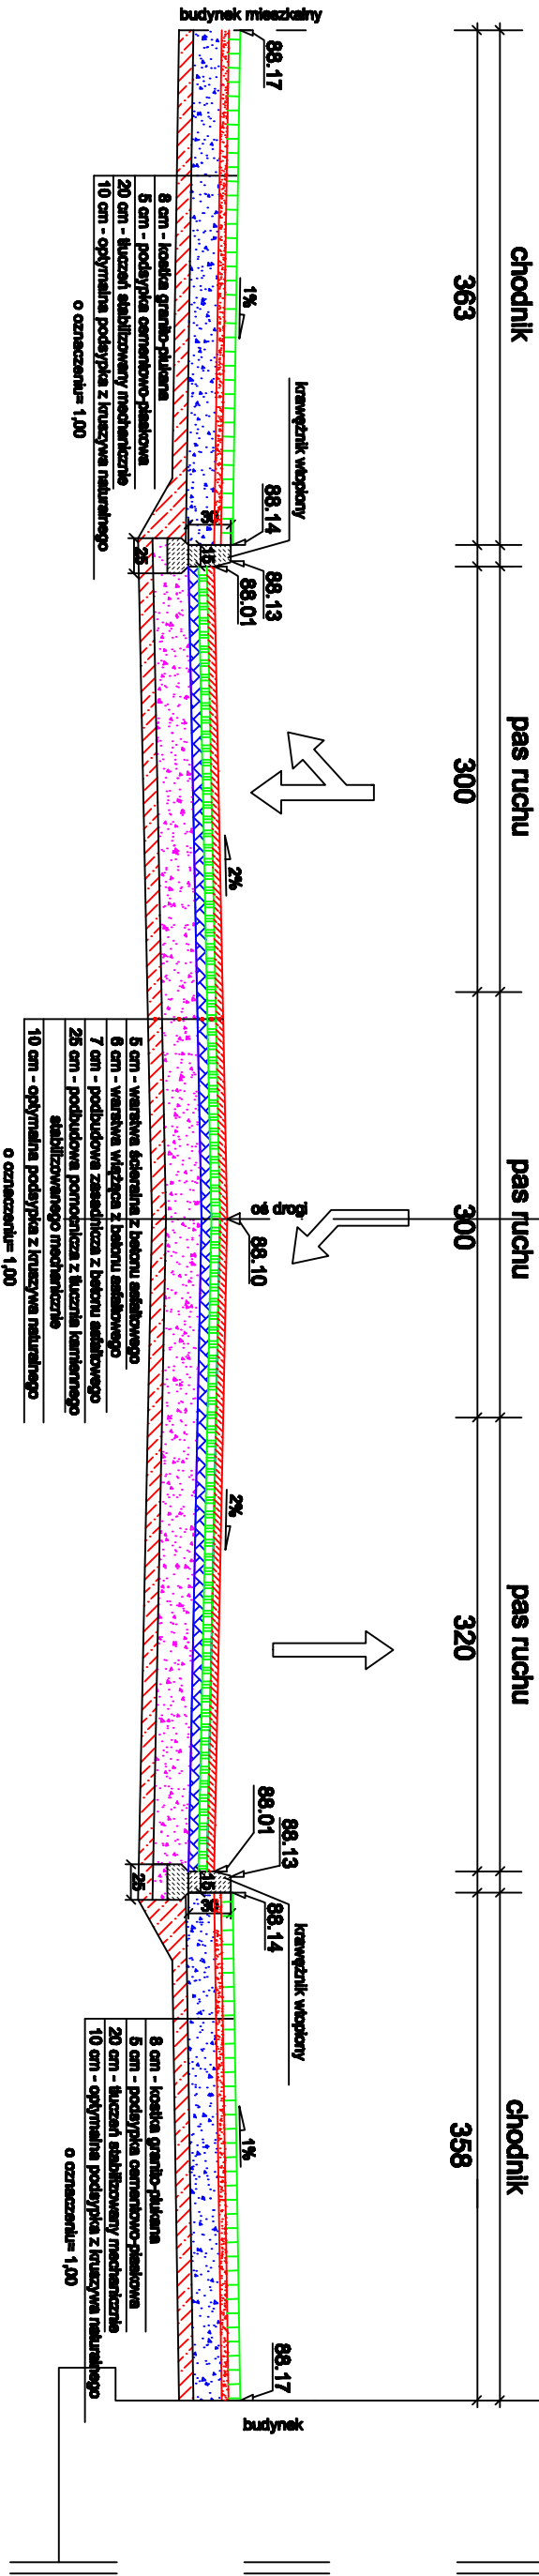

PRZEBUDOWA UL. WARSZAWSKIEJ
W M-CI SOCHACZEW

Obiekt:				
PRZEBUDOWA UL. WARSZAWSKIEJ W M-CI SOCHACZEW				
Nazwa rysunku:		Skala:	Data:	Nr rys.
PRZESKROJE NORMALNE		1:50	01.2010	5.2
Branża		Stadium:		
Projektant		PROJEKT BUDOWLANY		
Drogowo		Uprawnienia		
Henryk Niemczyk		Podpis		
Robert Grochowski		St-228/77		