


KM 0+400.00

00.98 P. P.

ODLEGŁOŚCI	13,71	4,72	4,60	0,00	4,60	4,73	8,10
RZĘDNE ROBÓT ZIEMNYCH	87,04	86,87	86,88	86,97	86,88	86,87	87,08
RZĘDNE PROJEKTOWANE	87,47	87,46	87,41	87,50	87,41	87,46	87,51
RZĘDNE ISTNIEJĄCE	87,47	87,39	87,39	87,50	87,42	87,52	87,54

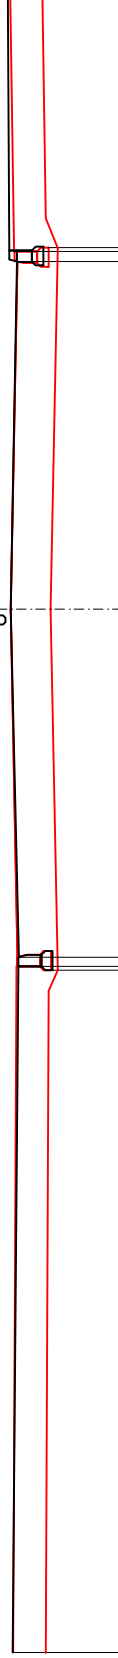

os proj. drog!