


Przekrój w km 0+304.10
obowiązuje od km 0+302.19 do km 0+315.87

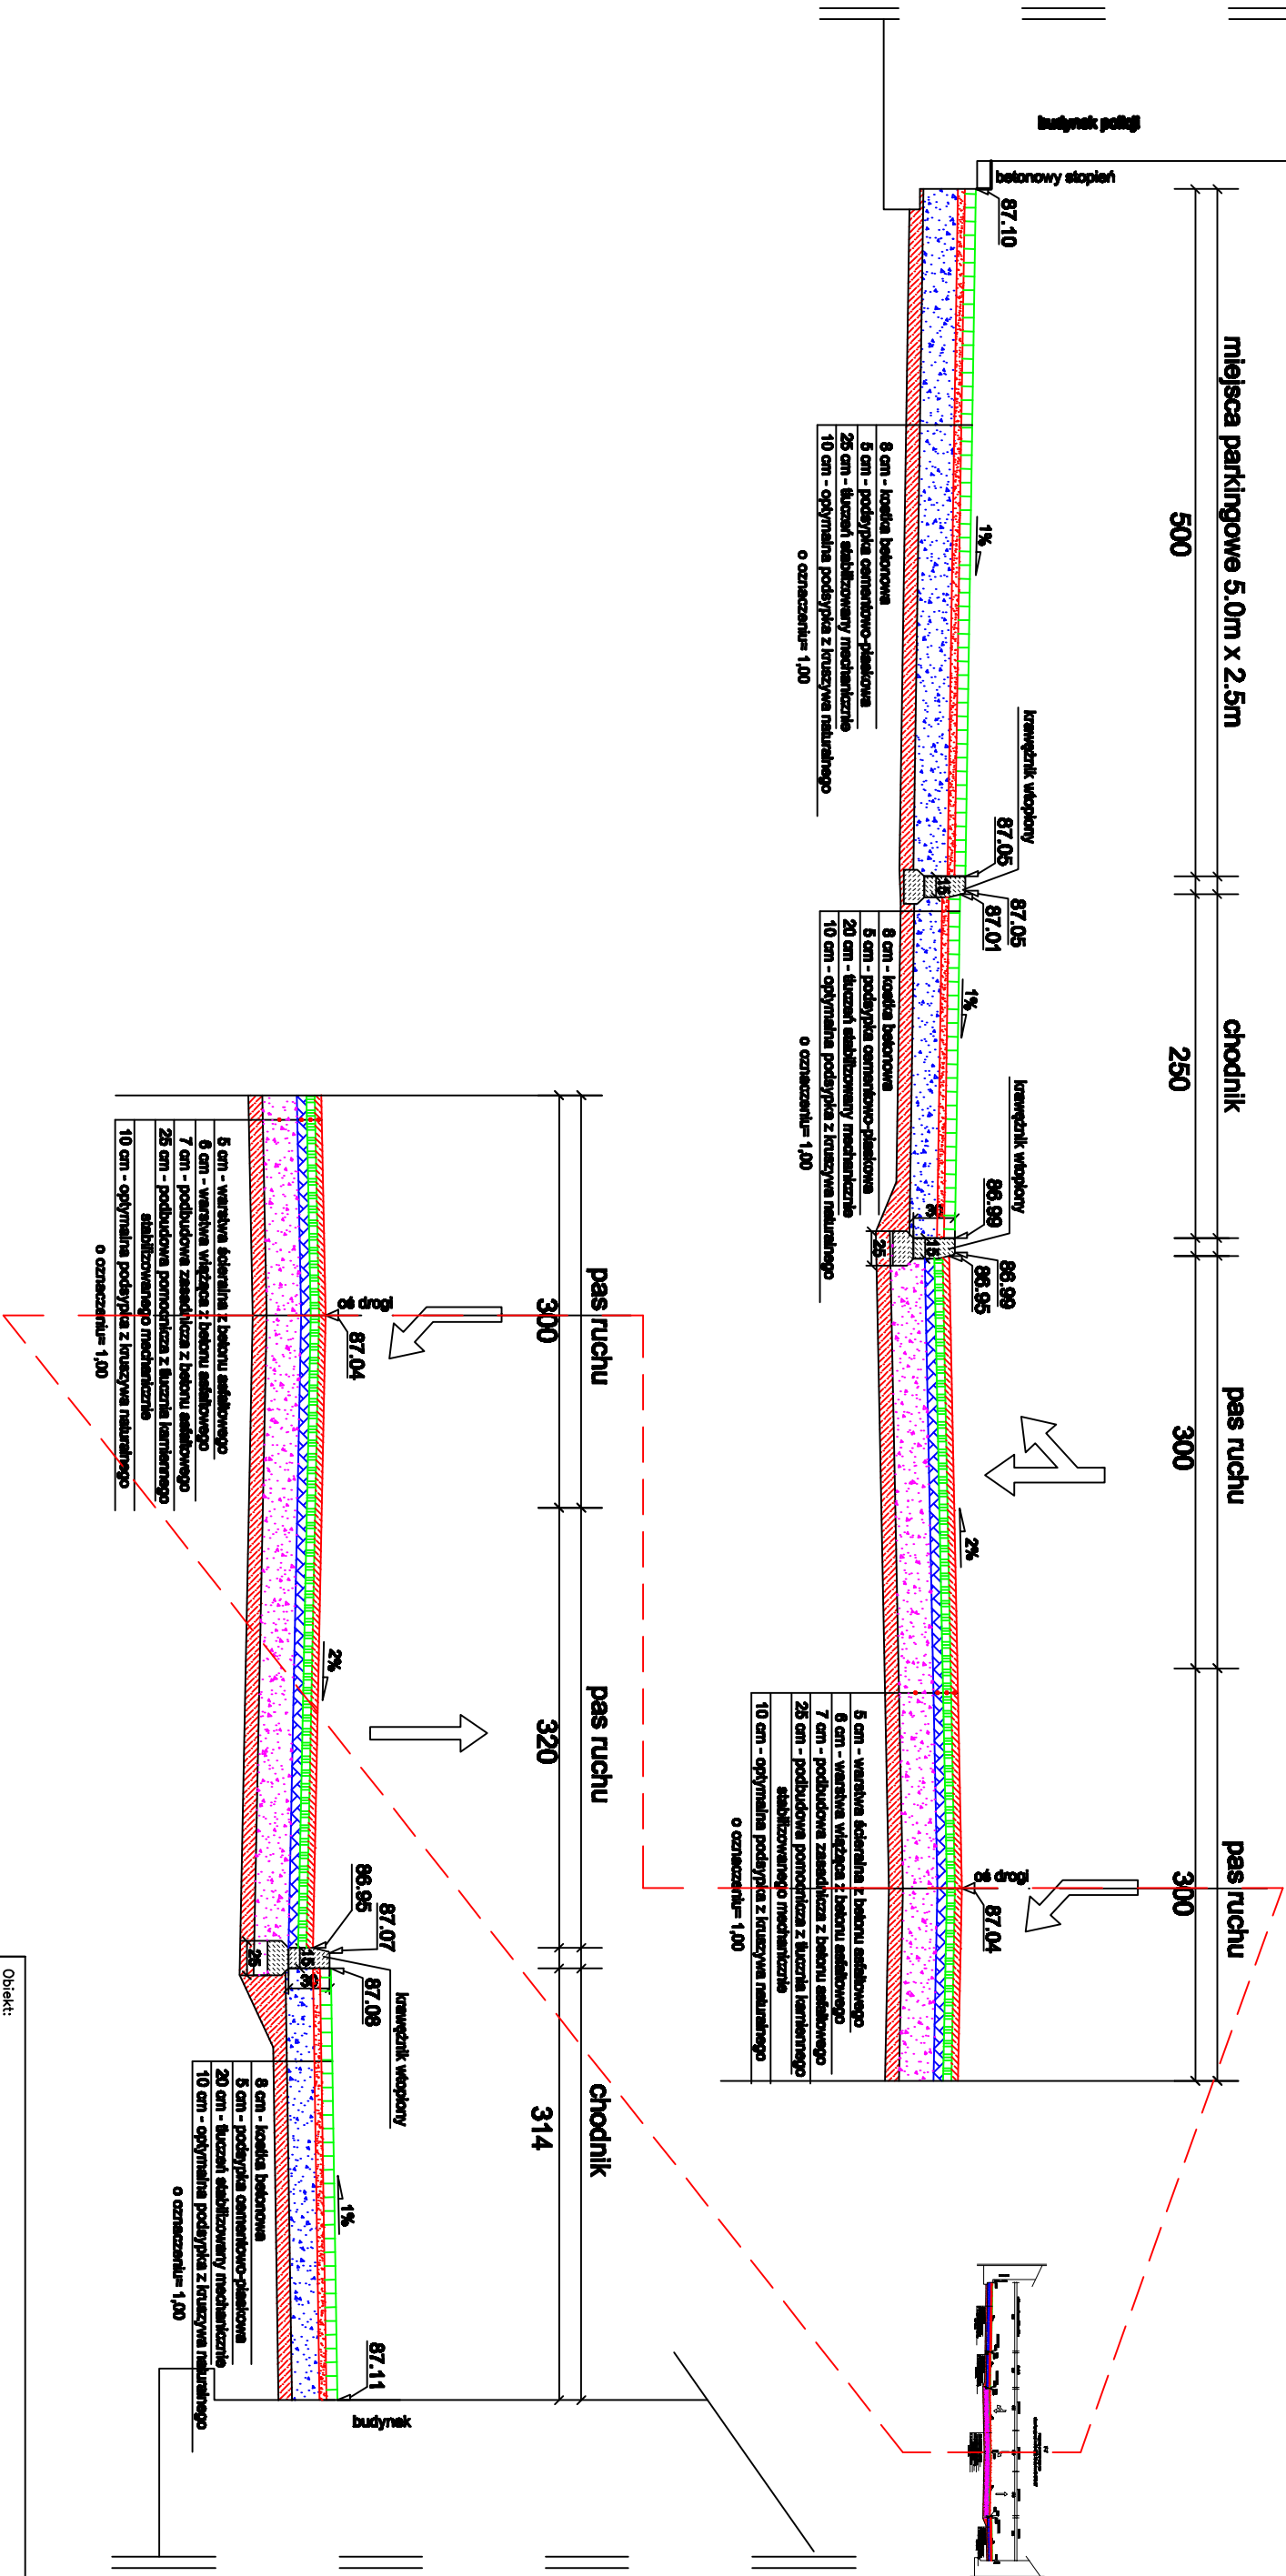

Obiekt:				
PRZEBUDOWA UL. WARSZAWSKIEJ W M-CI SOCHACZEW				
Nazwa rysunku:		Skala:	Data:	Nr rys.
PRZESKROJE NORMALNE		1:50	01.2010	5.7
		Stadium:	PROJEKT BUDOWLANY	
Branża	Projektant	Uprawnienia	Podpis	
Drogowo	Henryk Niemczyk	St-228/77		
Robert Grochowalski				