


6-6

Przekrój w km 0+468.00

obowiązuje od km 0+443.19 do km 473.05

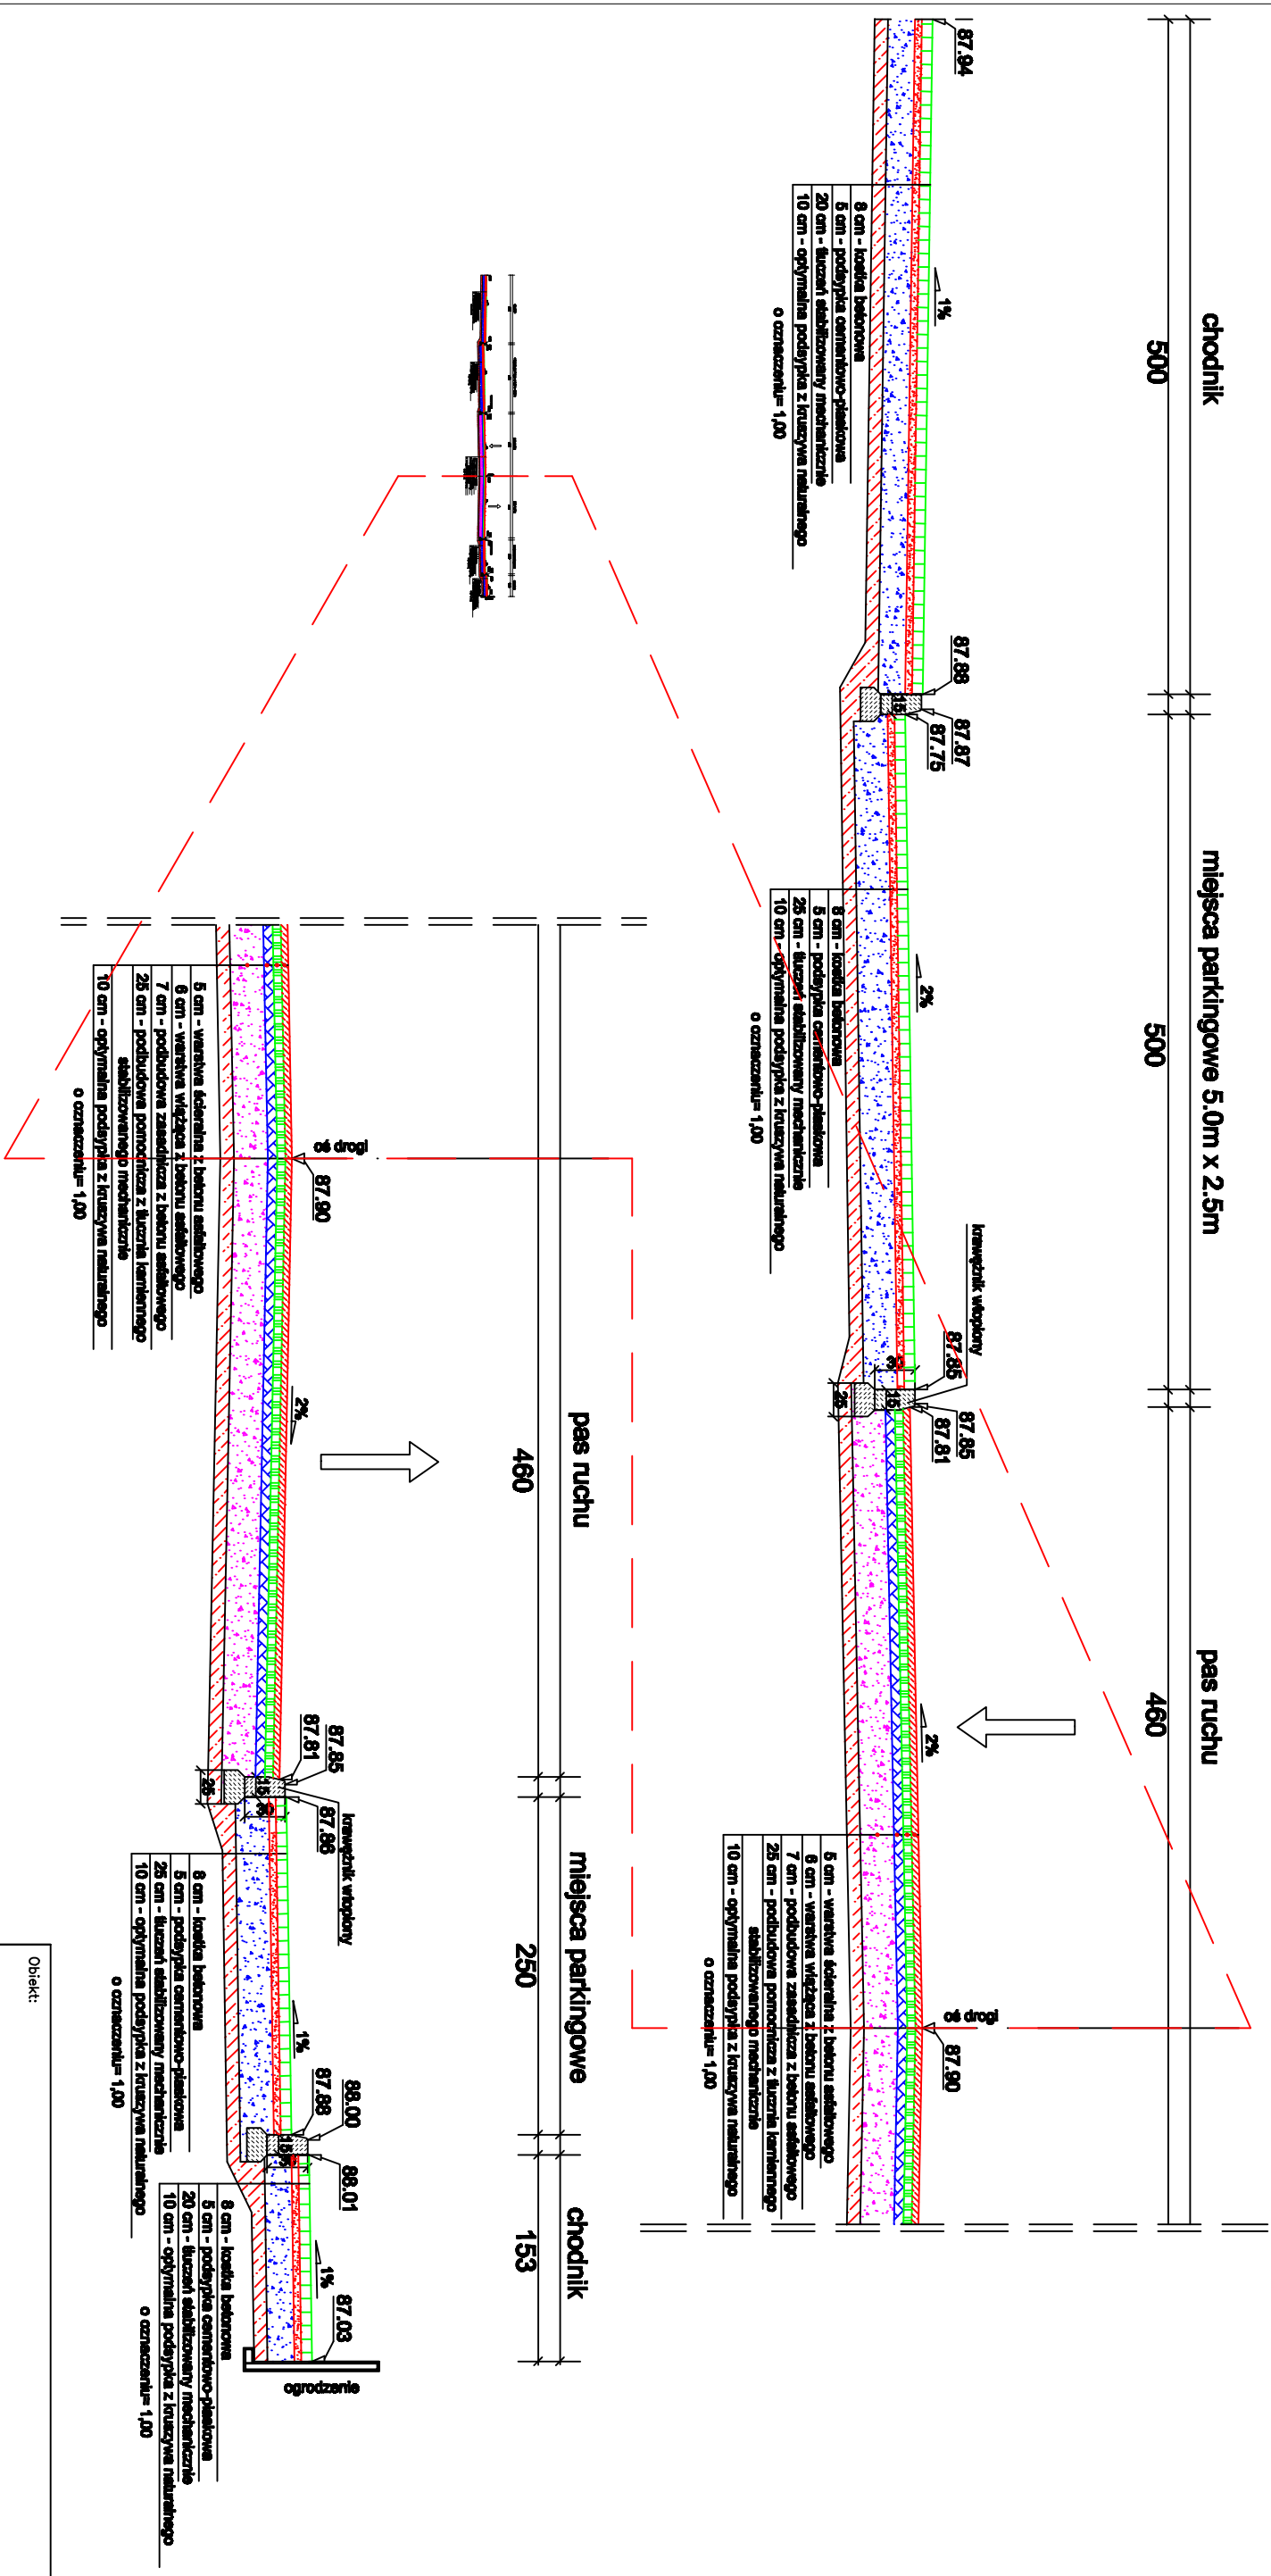

<i>PRZEBUDOWA UL. WARSZAWSKIEJ W M-CI SOCHACZEW</i>					
Obiekt:					
Nazwa rysunku:		Skala:		Nr rys.	
<i>PRZEKROJE NORMALNE</i>		1 : 50	Data:	5.9	
				01.2010	
		Stadium:		PROJEKT BUDOWLANY	
Branża	Projektant		Uprawnienia		Podpis
Drogowa	Henryk Niemczyk		St-228/77		
		Robert Grochowalski			