


1-1 DALASZA CZĘŚĆ PROFILU Z ARKUSZA NR 1

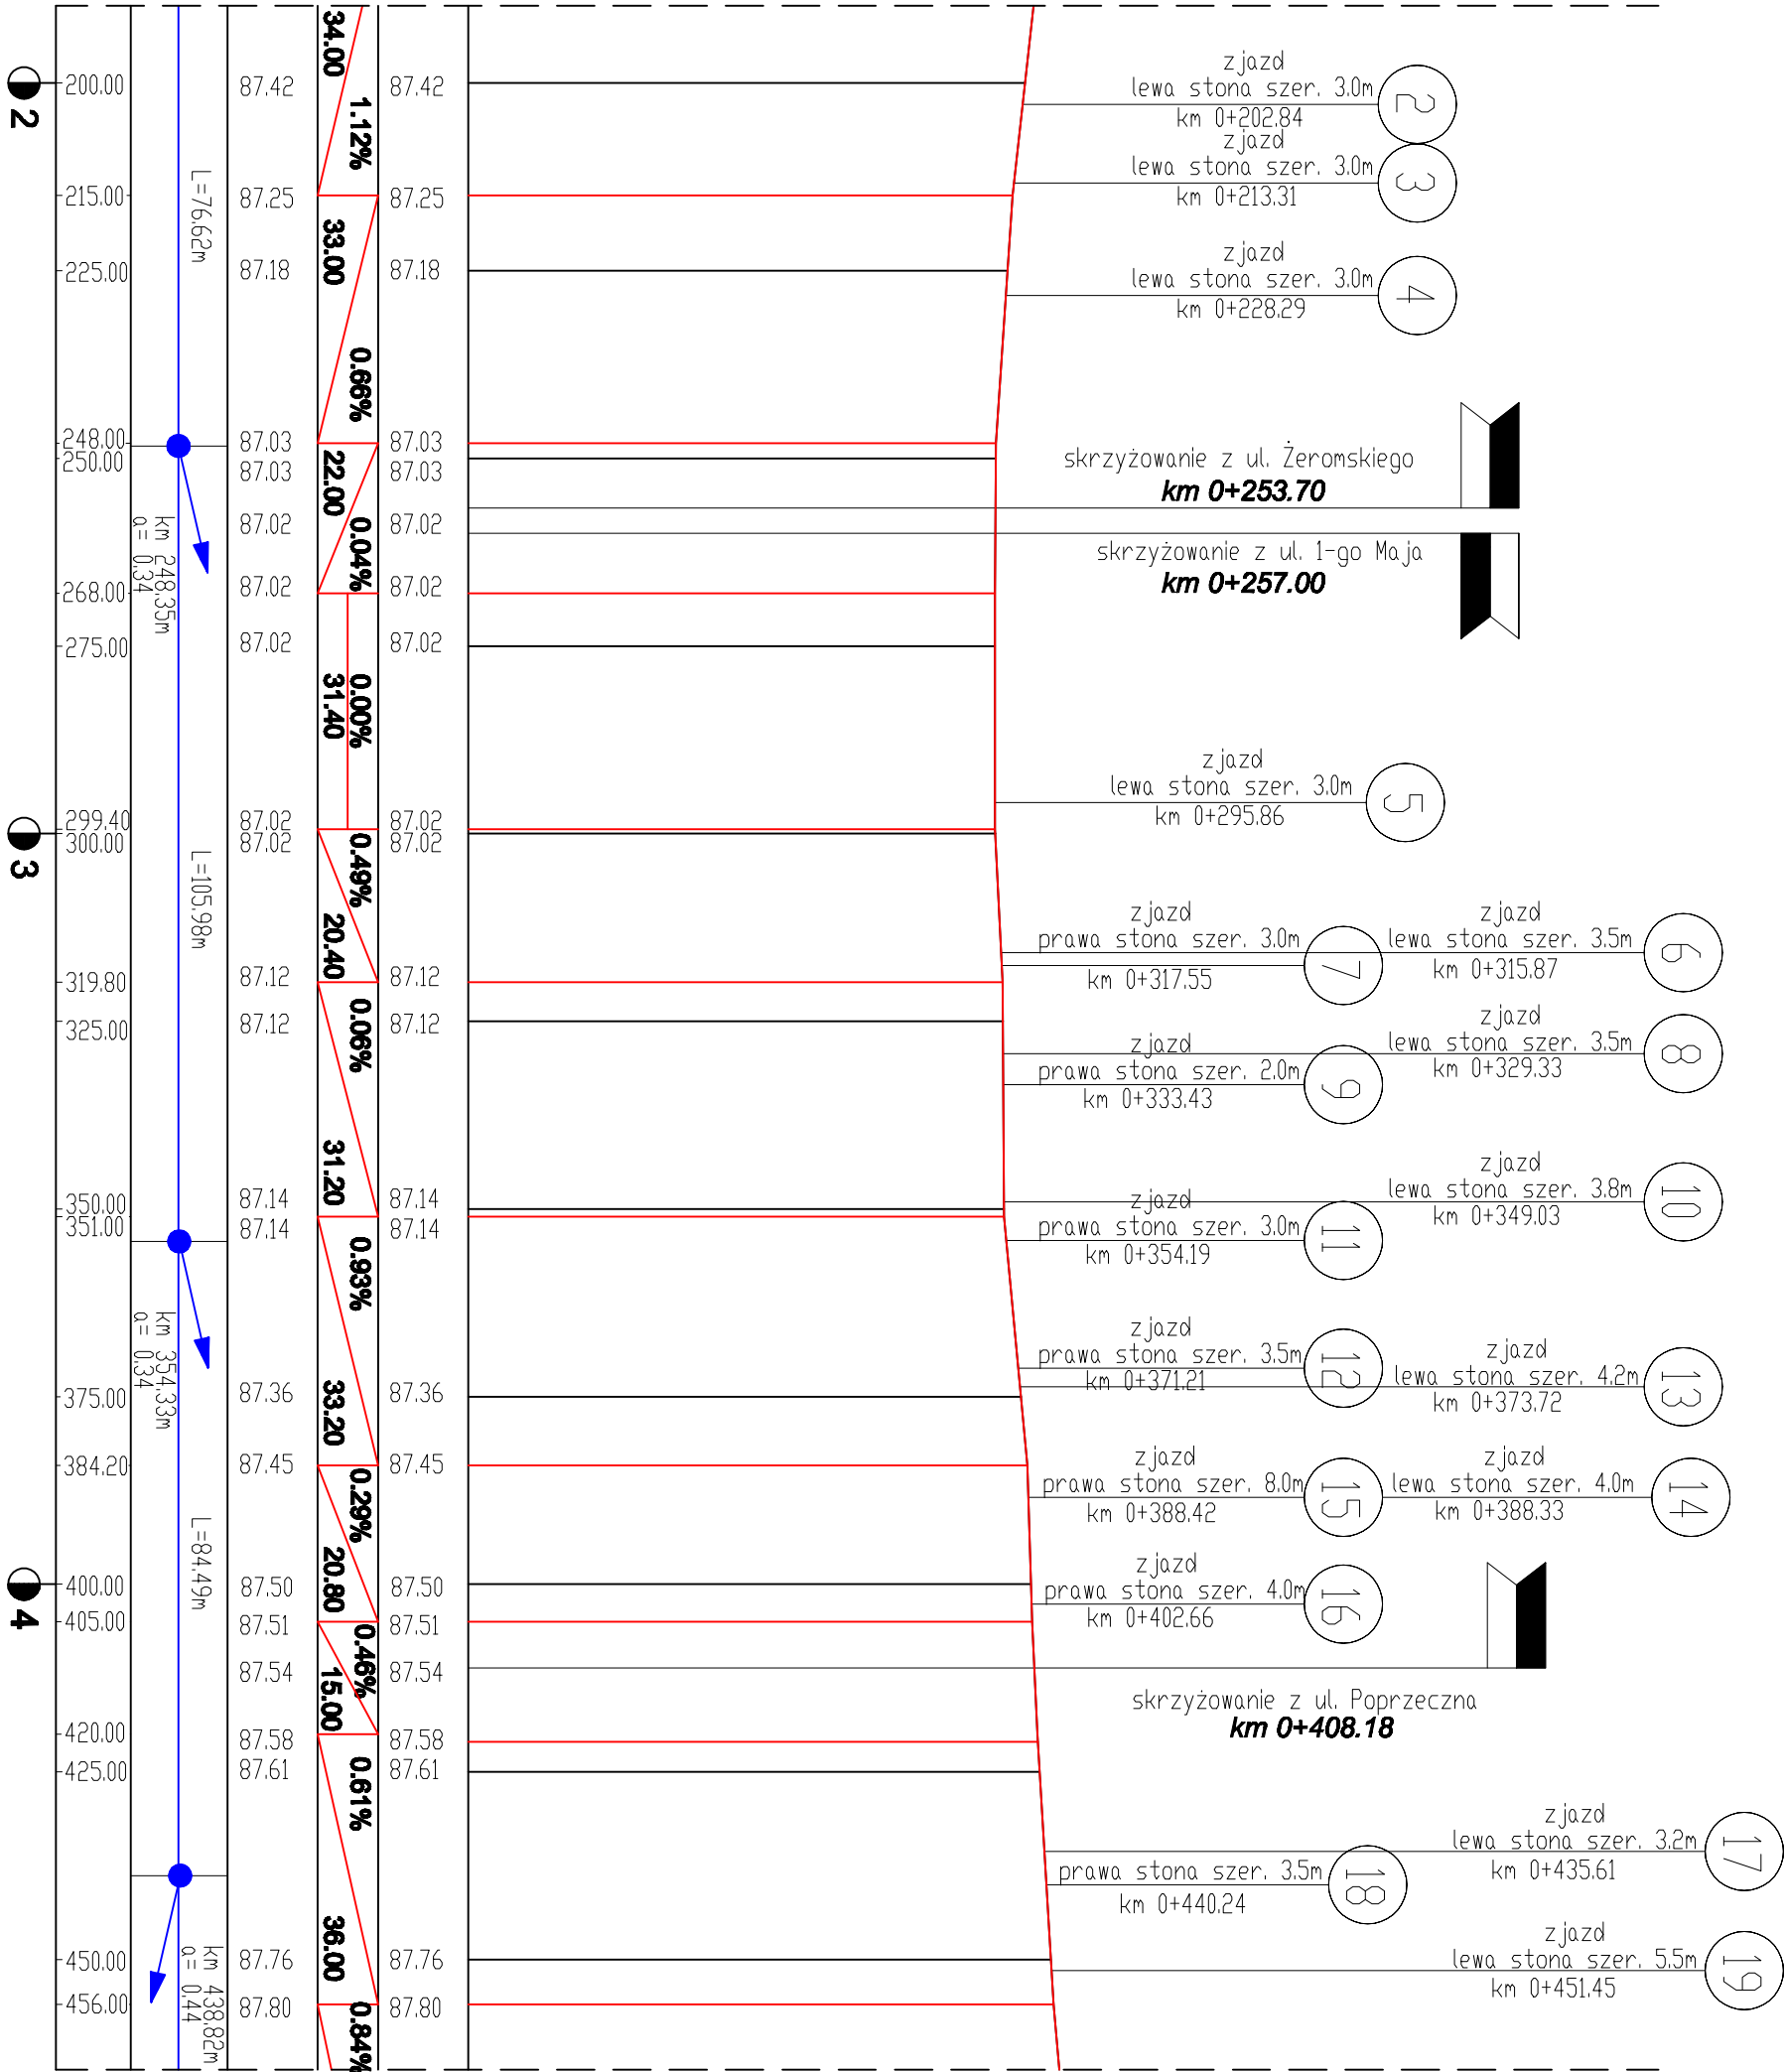

2-2 DALASZA CZĘŚĆ PROFILU NA ARKUSZU NR 3

Obiekt:				<b>PRZEBUDOWA UL. WARSZAWSKIEJ W M-CI SOCHACZEW</b>			
				<b>ARKUSZ NR 2</b>			
Nazwa rysunku:							
PROFIL PODŁUŻNY				Skala:	1:100/1000		
				Data:	01.2010		
				Nr rys.	7.2		
Stadium:				PROJEKT BUDOWLANY			
Branża	Projektant			Uprawnienia		Podpis	
Drogowo	Henryk Niemczyk			St-228/77			
				Robert Grochowalski			