


3-3

Przekrój w km 0+189.35

obowiązuje od km 0+182.73 do km 0+228.29

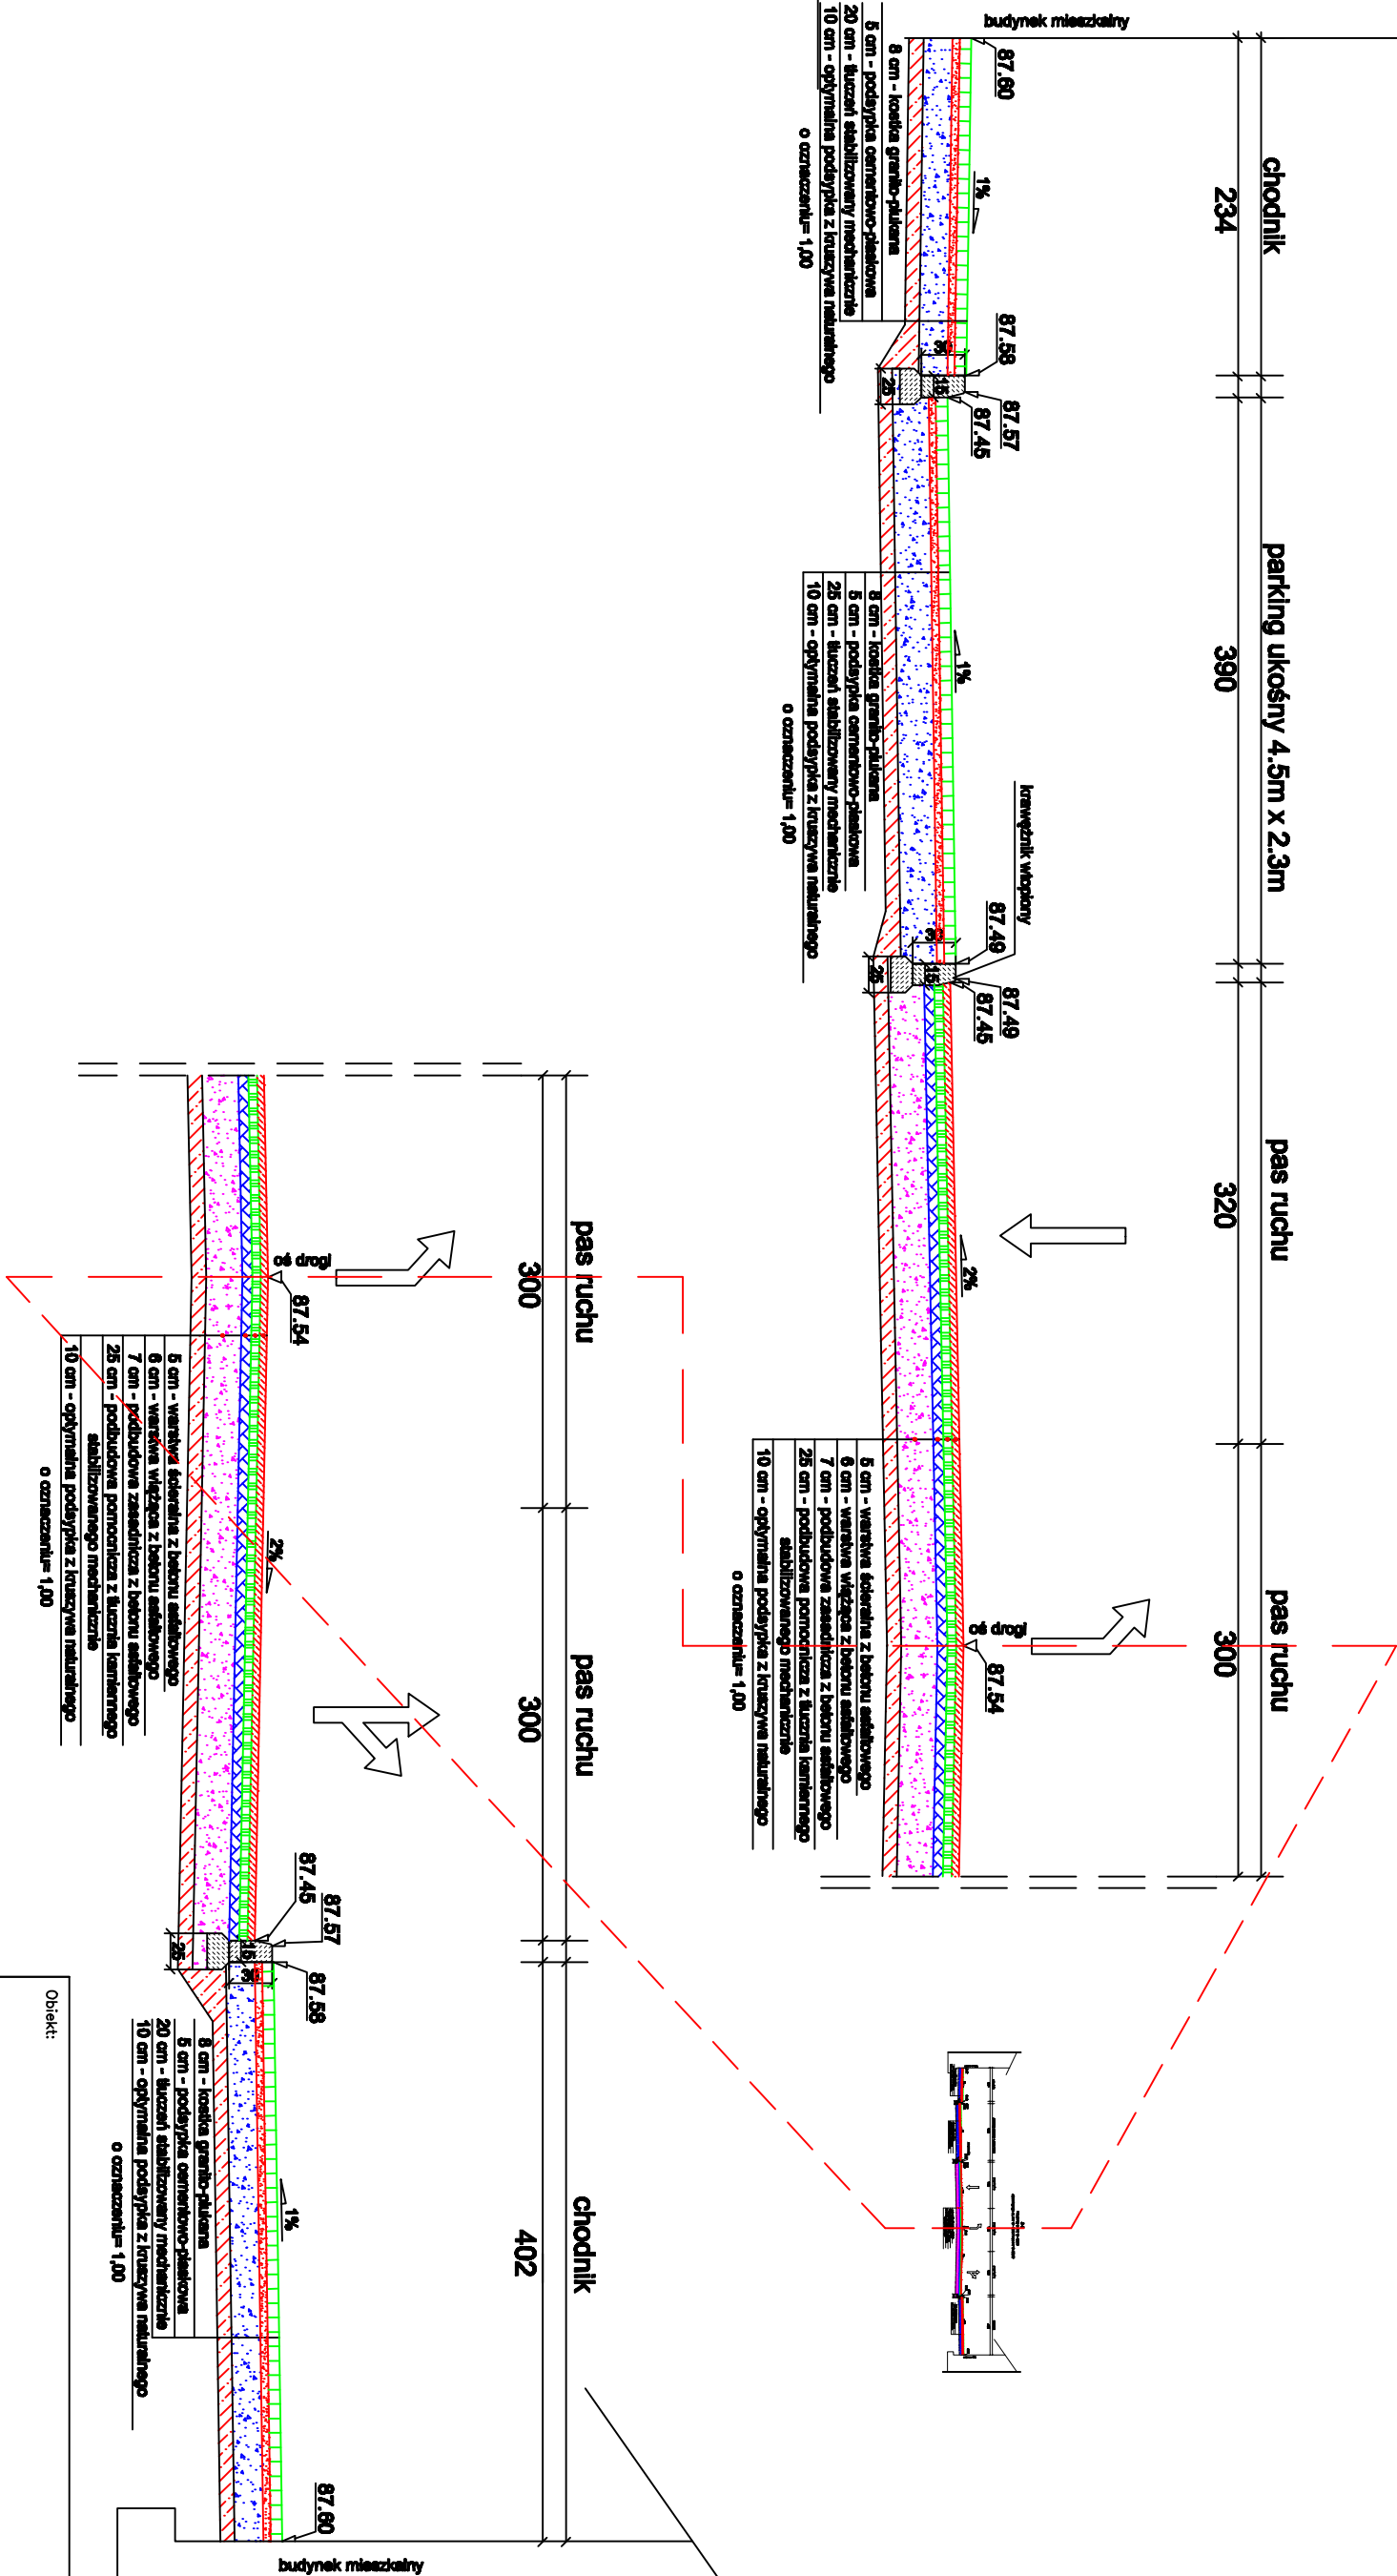

| | | | |
|---|--|-------------------|---------|
| Obiekt: | | | |
| PRZEBUDOWA UL. WARSZAWSKIEJ W M-CI SOCHACZEW | | | |
| Nazwa rysunku: | | Skala: | Nr rys. |
| PRZETKROJE NORMALNE | | 1:50 | 5.3 |
| Stadium: | | Data: | |
| PROJEKT BUDOWLANY | | 01.2010 | |
| Branża | | Projektant | Podpis |
| Drogowo | | Henryk Niemczyk | |
| | | St-228/77 | |
| | | Robert Grochowski | |