


12-12

Przekrój na skrzyżowaniu ul. Piłsudskiego i ul. Al. 600-lecia  
w pasie drogi wojewódzkiej nr 705; dla kategorii ruchu KR4

obowiązuje:  
od km 0+564.50 do km 0+594.50

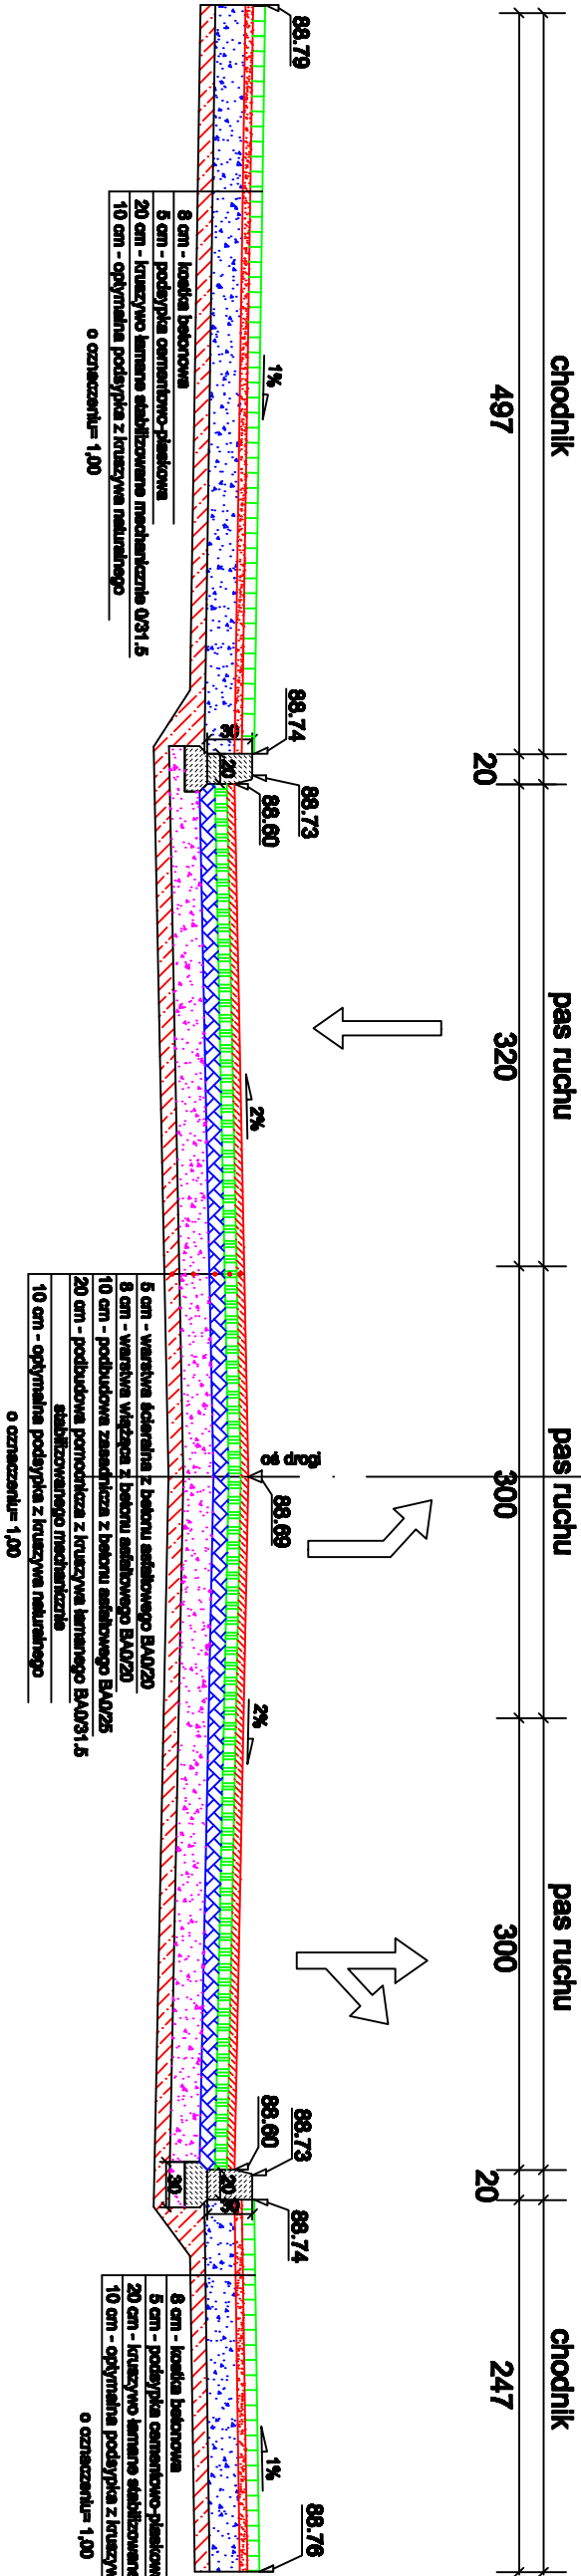

PRZEBUDOWA UL. WARSZAWSKIEJ  
W M-CI SOCHACZEW

Obiekt:				
PRZEBUDOWA UL. WARSZAWSKIEJ W M-CI SOCHACZEW				
Nazwa rysunku:		Skala:	Data:	Nr rys.
PRZESKROJE NORMALNE		1:50	01.2010	5.12
Branża		Stadium: PROJEKT BUDOWLANY		
		Projektant	Uprawnienia	Podpis
Drogowo		Henryk Niemczyk	St-228/77	
		Robert Grochowalski		