



1-1
Przekrój w km 0+038.10
obowiązuje od km 0+000.00 do km 0+046.00

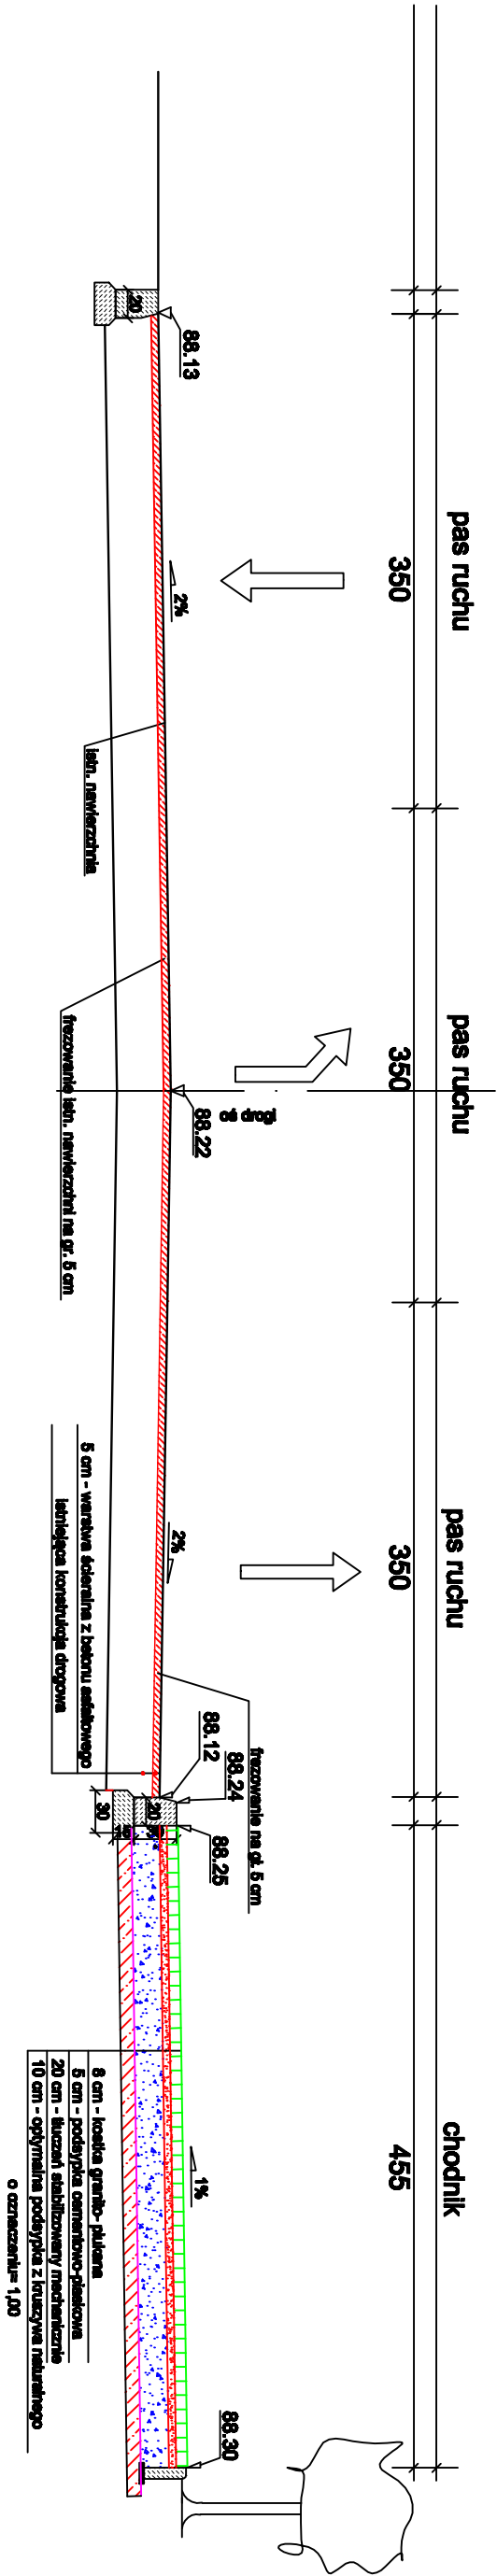

1-2
Przekrój w km 0+079.37
obowiązuje od km 0+046.00 do km 0+105.80

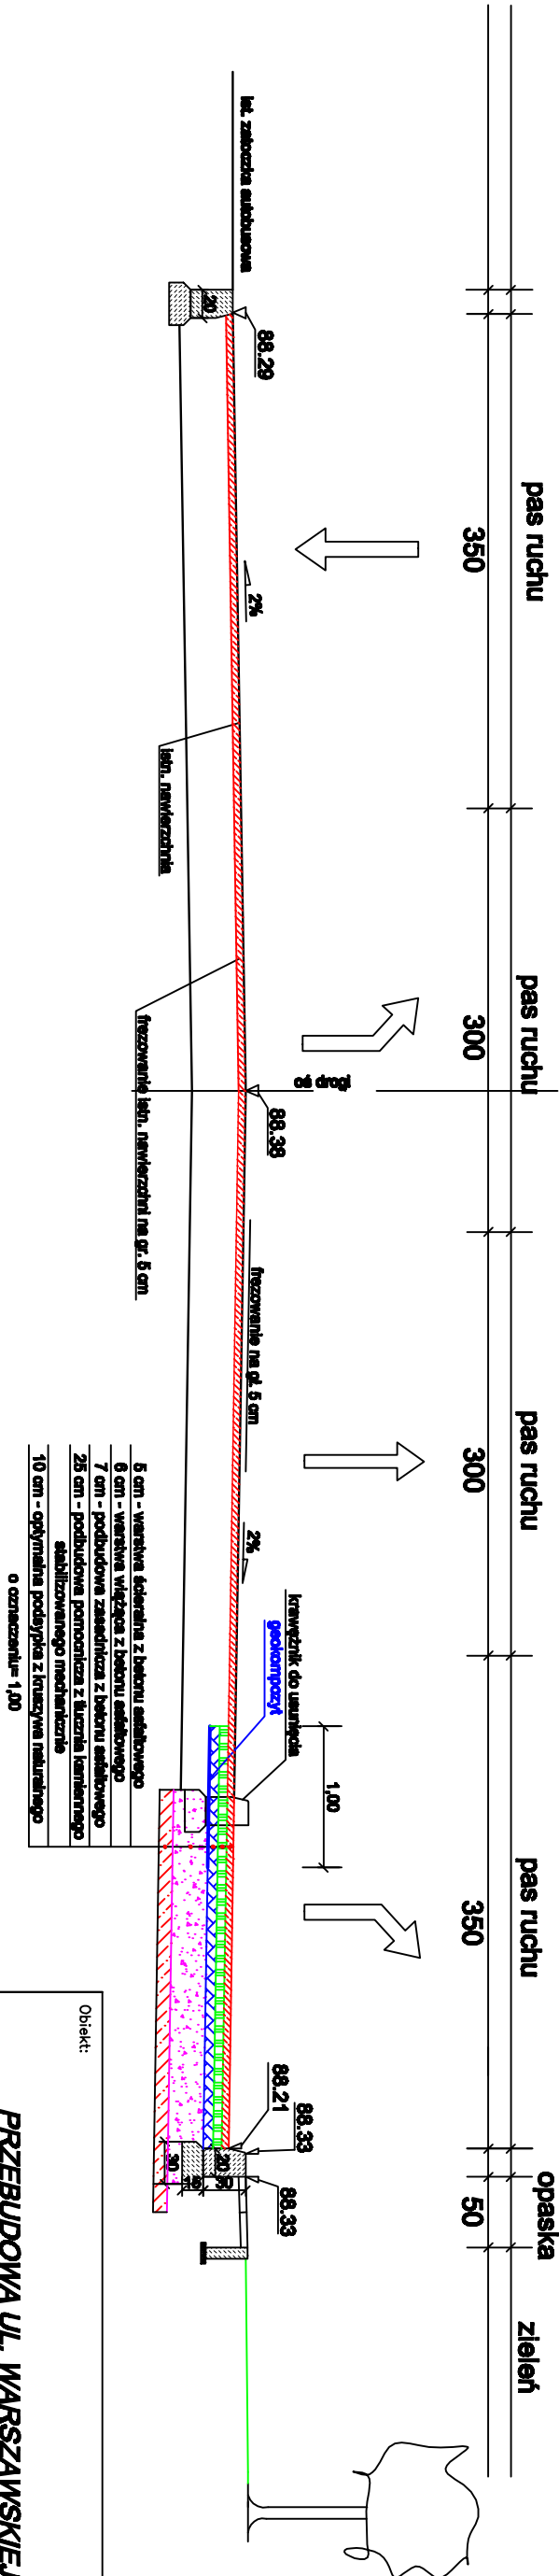

Obiekt:				
PRZEBUDOWA UL. WARSZAWSKIEJ W M-CI SOCHACZEW				
Nazwa rysunku:		Skala:	Data:	Nr rys.
PRZESKROJE NORMALNE		1:50	01.2010	5.1
Stadium:		PROJEKT BUDOWLANY		
Brano	Projektant	Uprawnienia	Podpis	
Droga	Henryk Niemczyk	St-228/77		
		Robert Grochowski		