


Przekrój w km 0+418.00

obowiązuje:

**od km 0+315.87 do km 0+394.06
od km 0+417.25 do km 0+443.19**

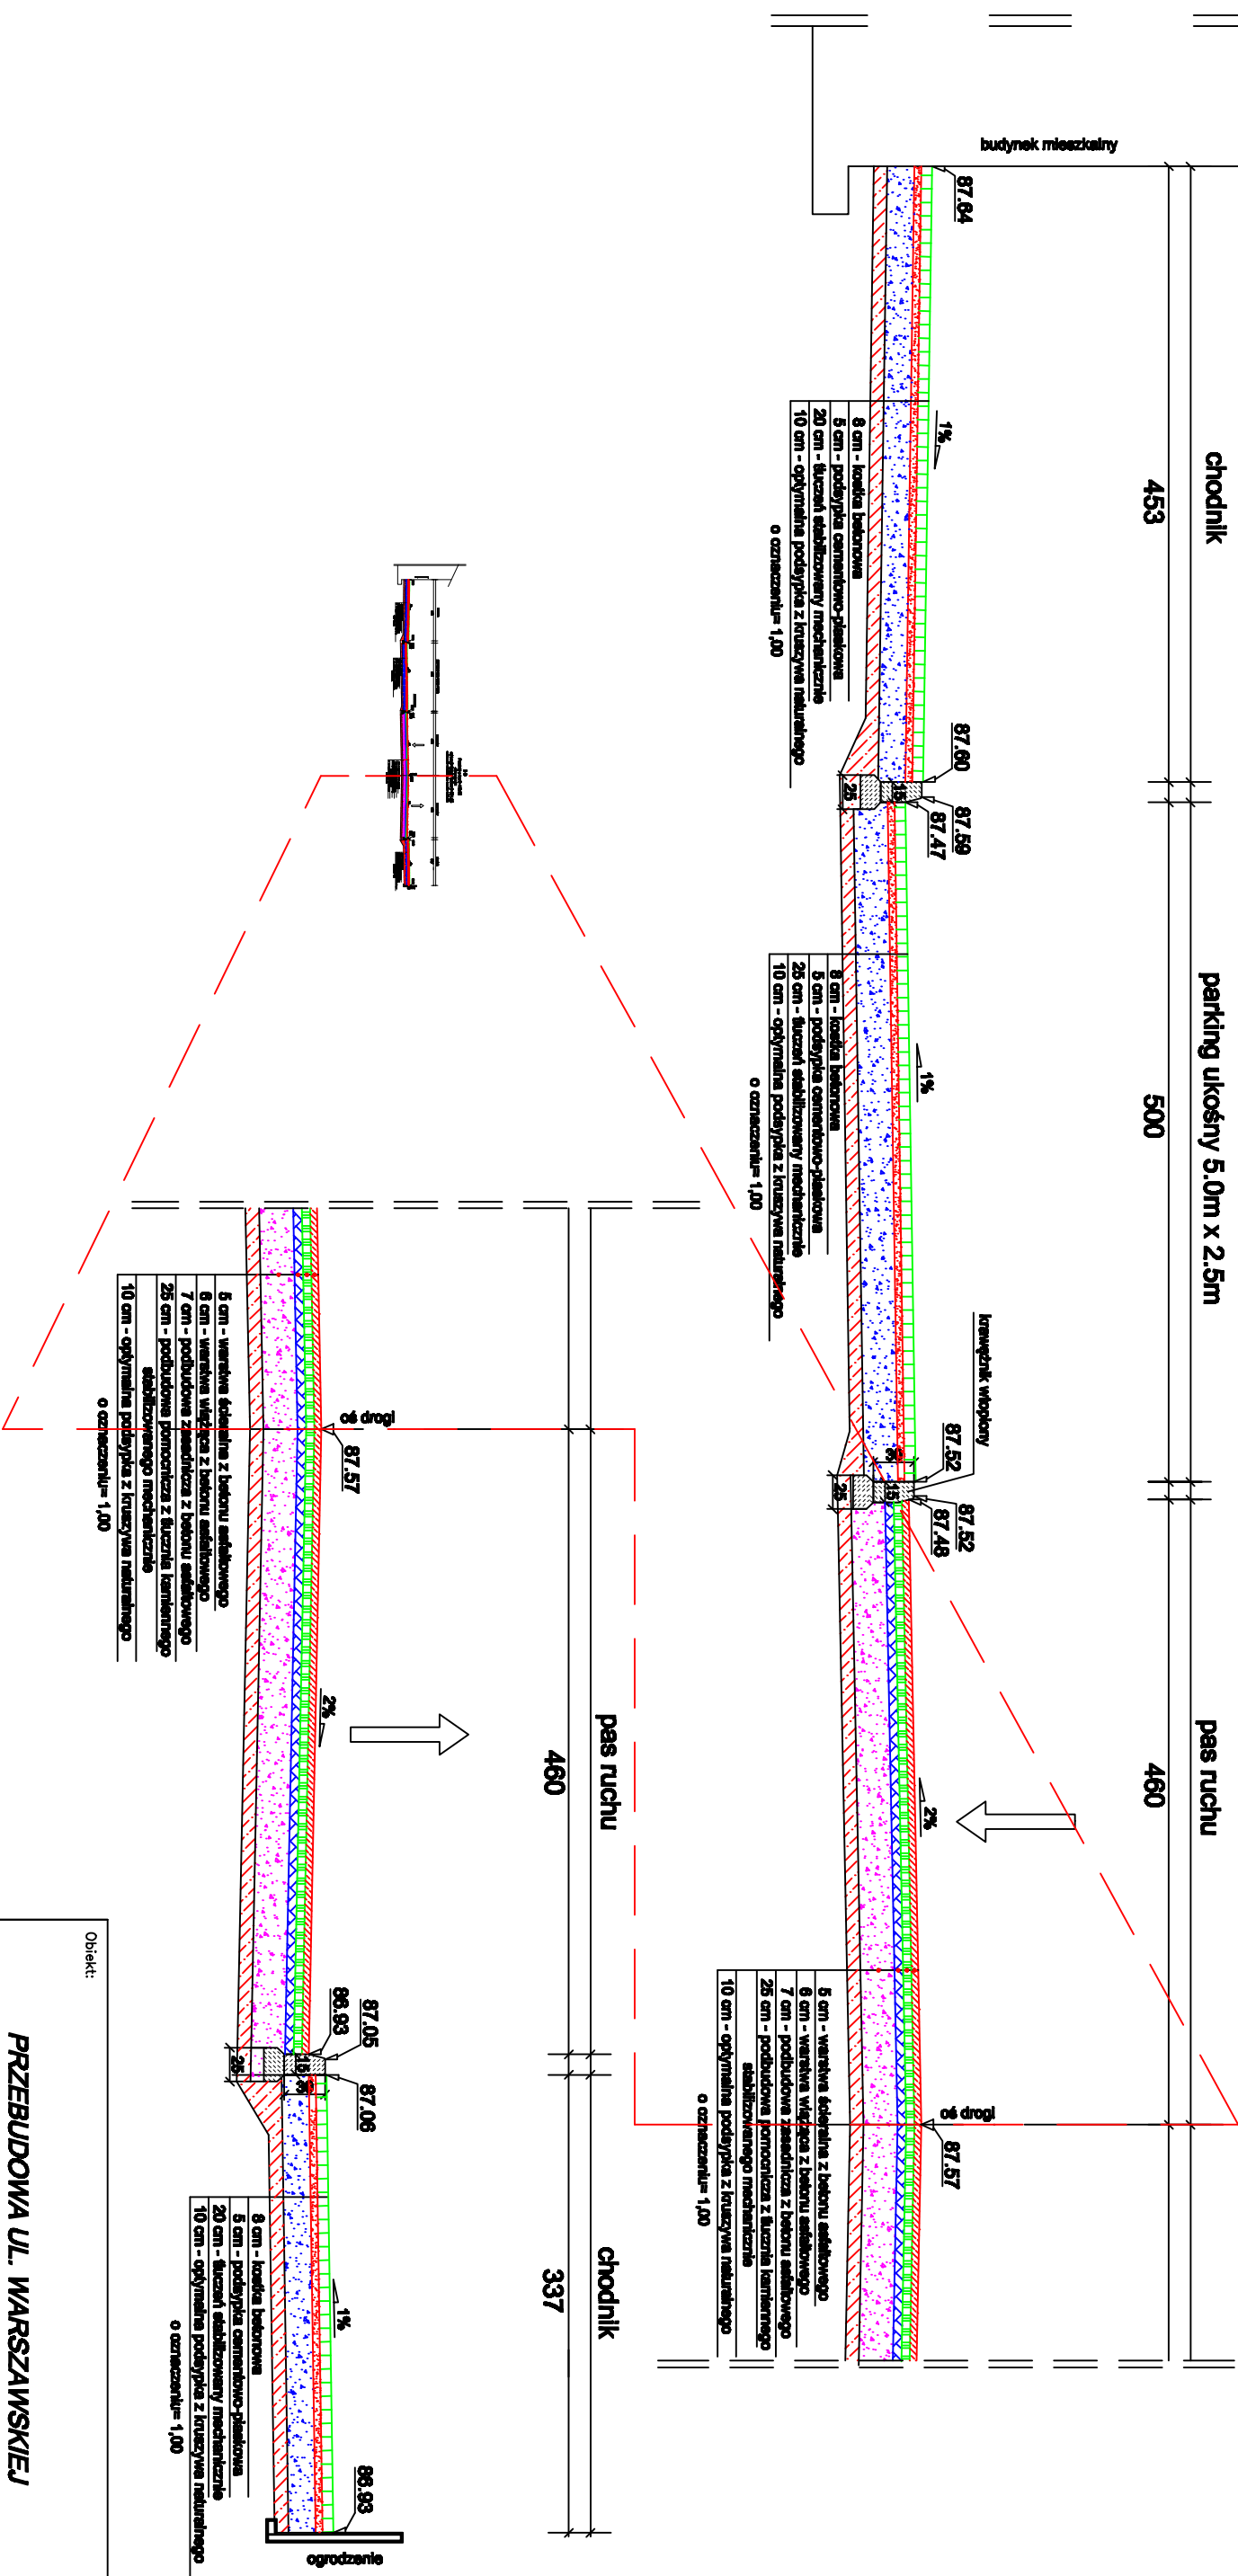

Objekt:

**PRZEBUDOWA UL. WARSZAWSKIEJ
W M-CI SOCHACZEW**

Nazwa rysunku:

PRZEKROJE NORMALNE

Skala:

1: 50

Data:

01.2010

Nr rys.

5.8

Stadium:

PROJEKT BUDOWLANY

Brano

Projektant

Uprawnienia

Podpis

Drogowa

Henryk Niemczyk

St-228/77

Robert Grochowalski