


4-4

Przekrój w km 0+233.74

obowiązuje od km 0+228.29 do km 0+273.34

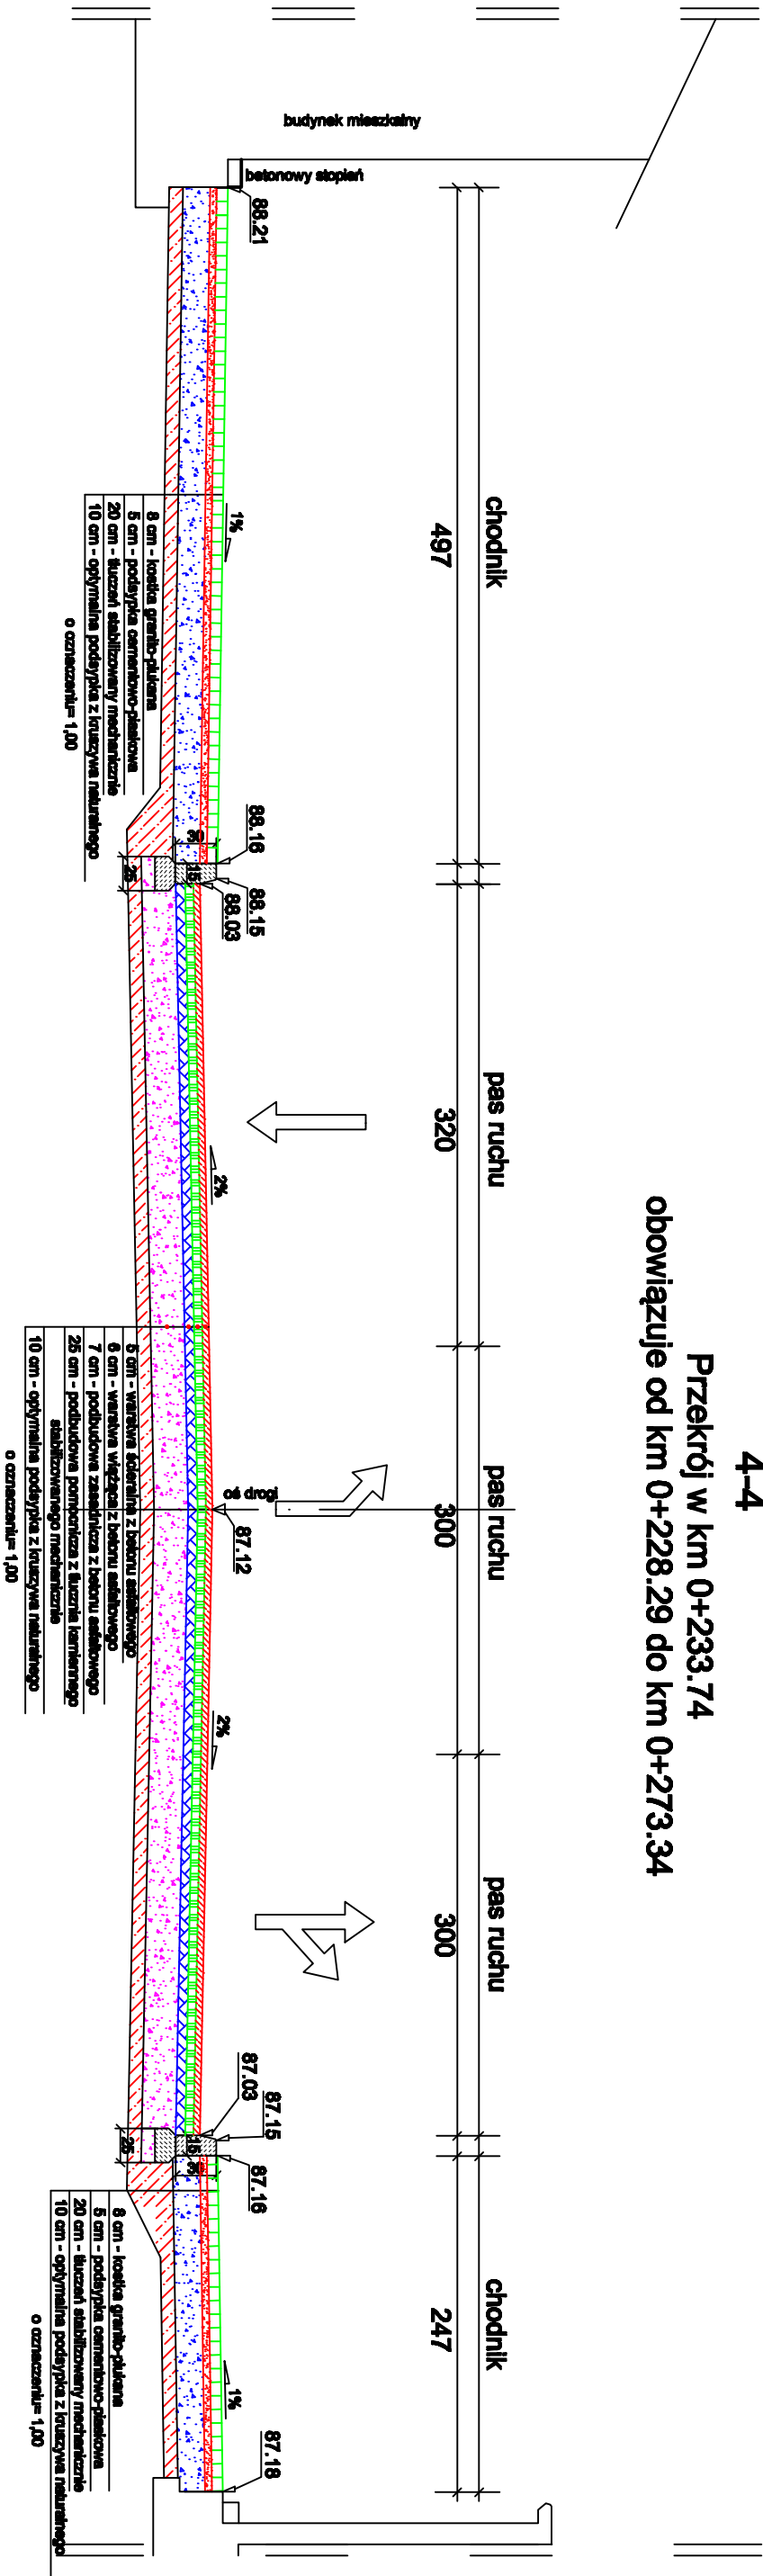

PRZEBUDOWA UL. WARSZAWSKIEJ
W M-CI SOCHACZEW

Obiekt:				
PRZEBUDOWA UL. WARSZAWSKIEJ W M-CI SOCHACZEW				
Nazwa rysunku:		Skala:	Data:	Nr rys.
PRZEMOCENIE NORMALNE		1:50	01.2010	5.4
Branża		Stadium:		
Projektant		PROJEKT BUDOWLANY		
Drogowo		Uprawnienia	Podpis	
Henryk Niemczyk		St-228/77		
Robert Grochowalski				