


14-14
ul. Żeromskiego

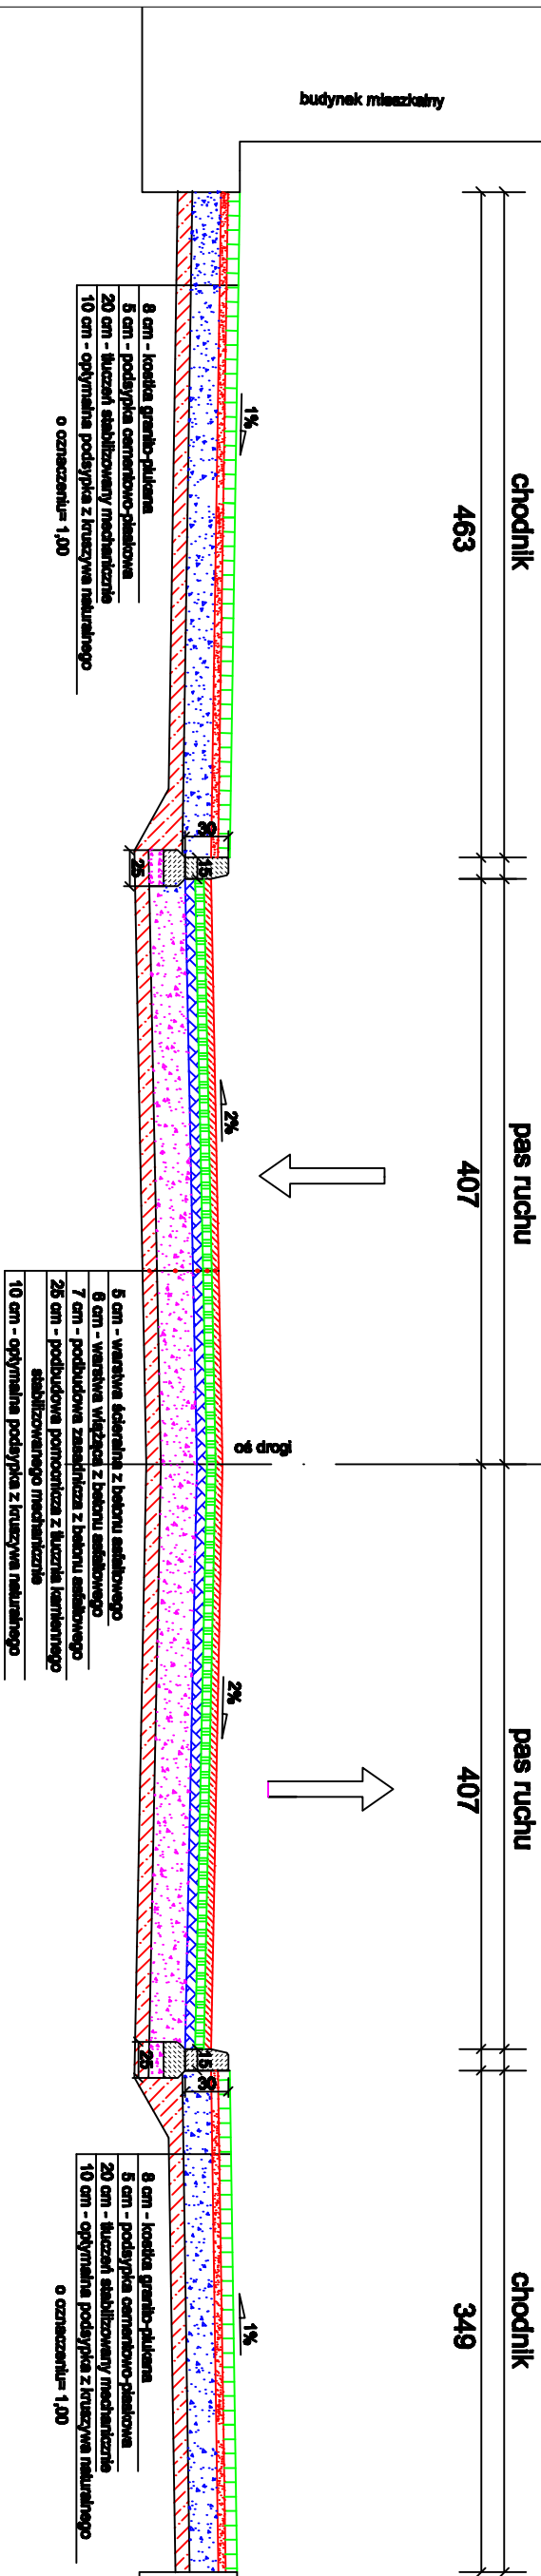

Obiekt:				
PRZEBUDOWA UL. WARSZAWSKIEJ W M-CI SOCHACZEW				
Nazwa rysunku:		Skala:	Data:	Nr rys.
PRZEMOCENIE NORMALNE		1:50	01.2010	5.14
Branża		Stadium:		
Projektant		PROJEKT BUDOWLANY		
Drogość		Uprawnienia	Podpis	
Henryk Niemczyk		St-228/77		
Robert Grochowalski				