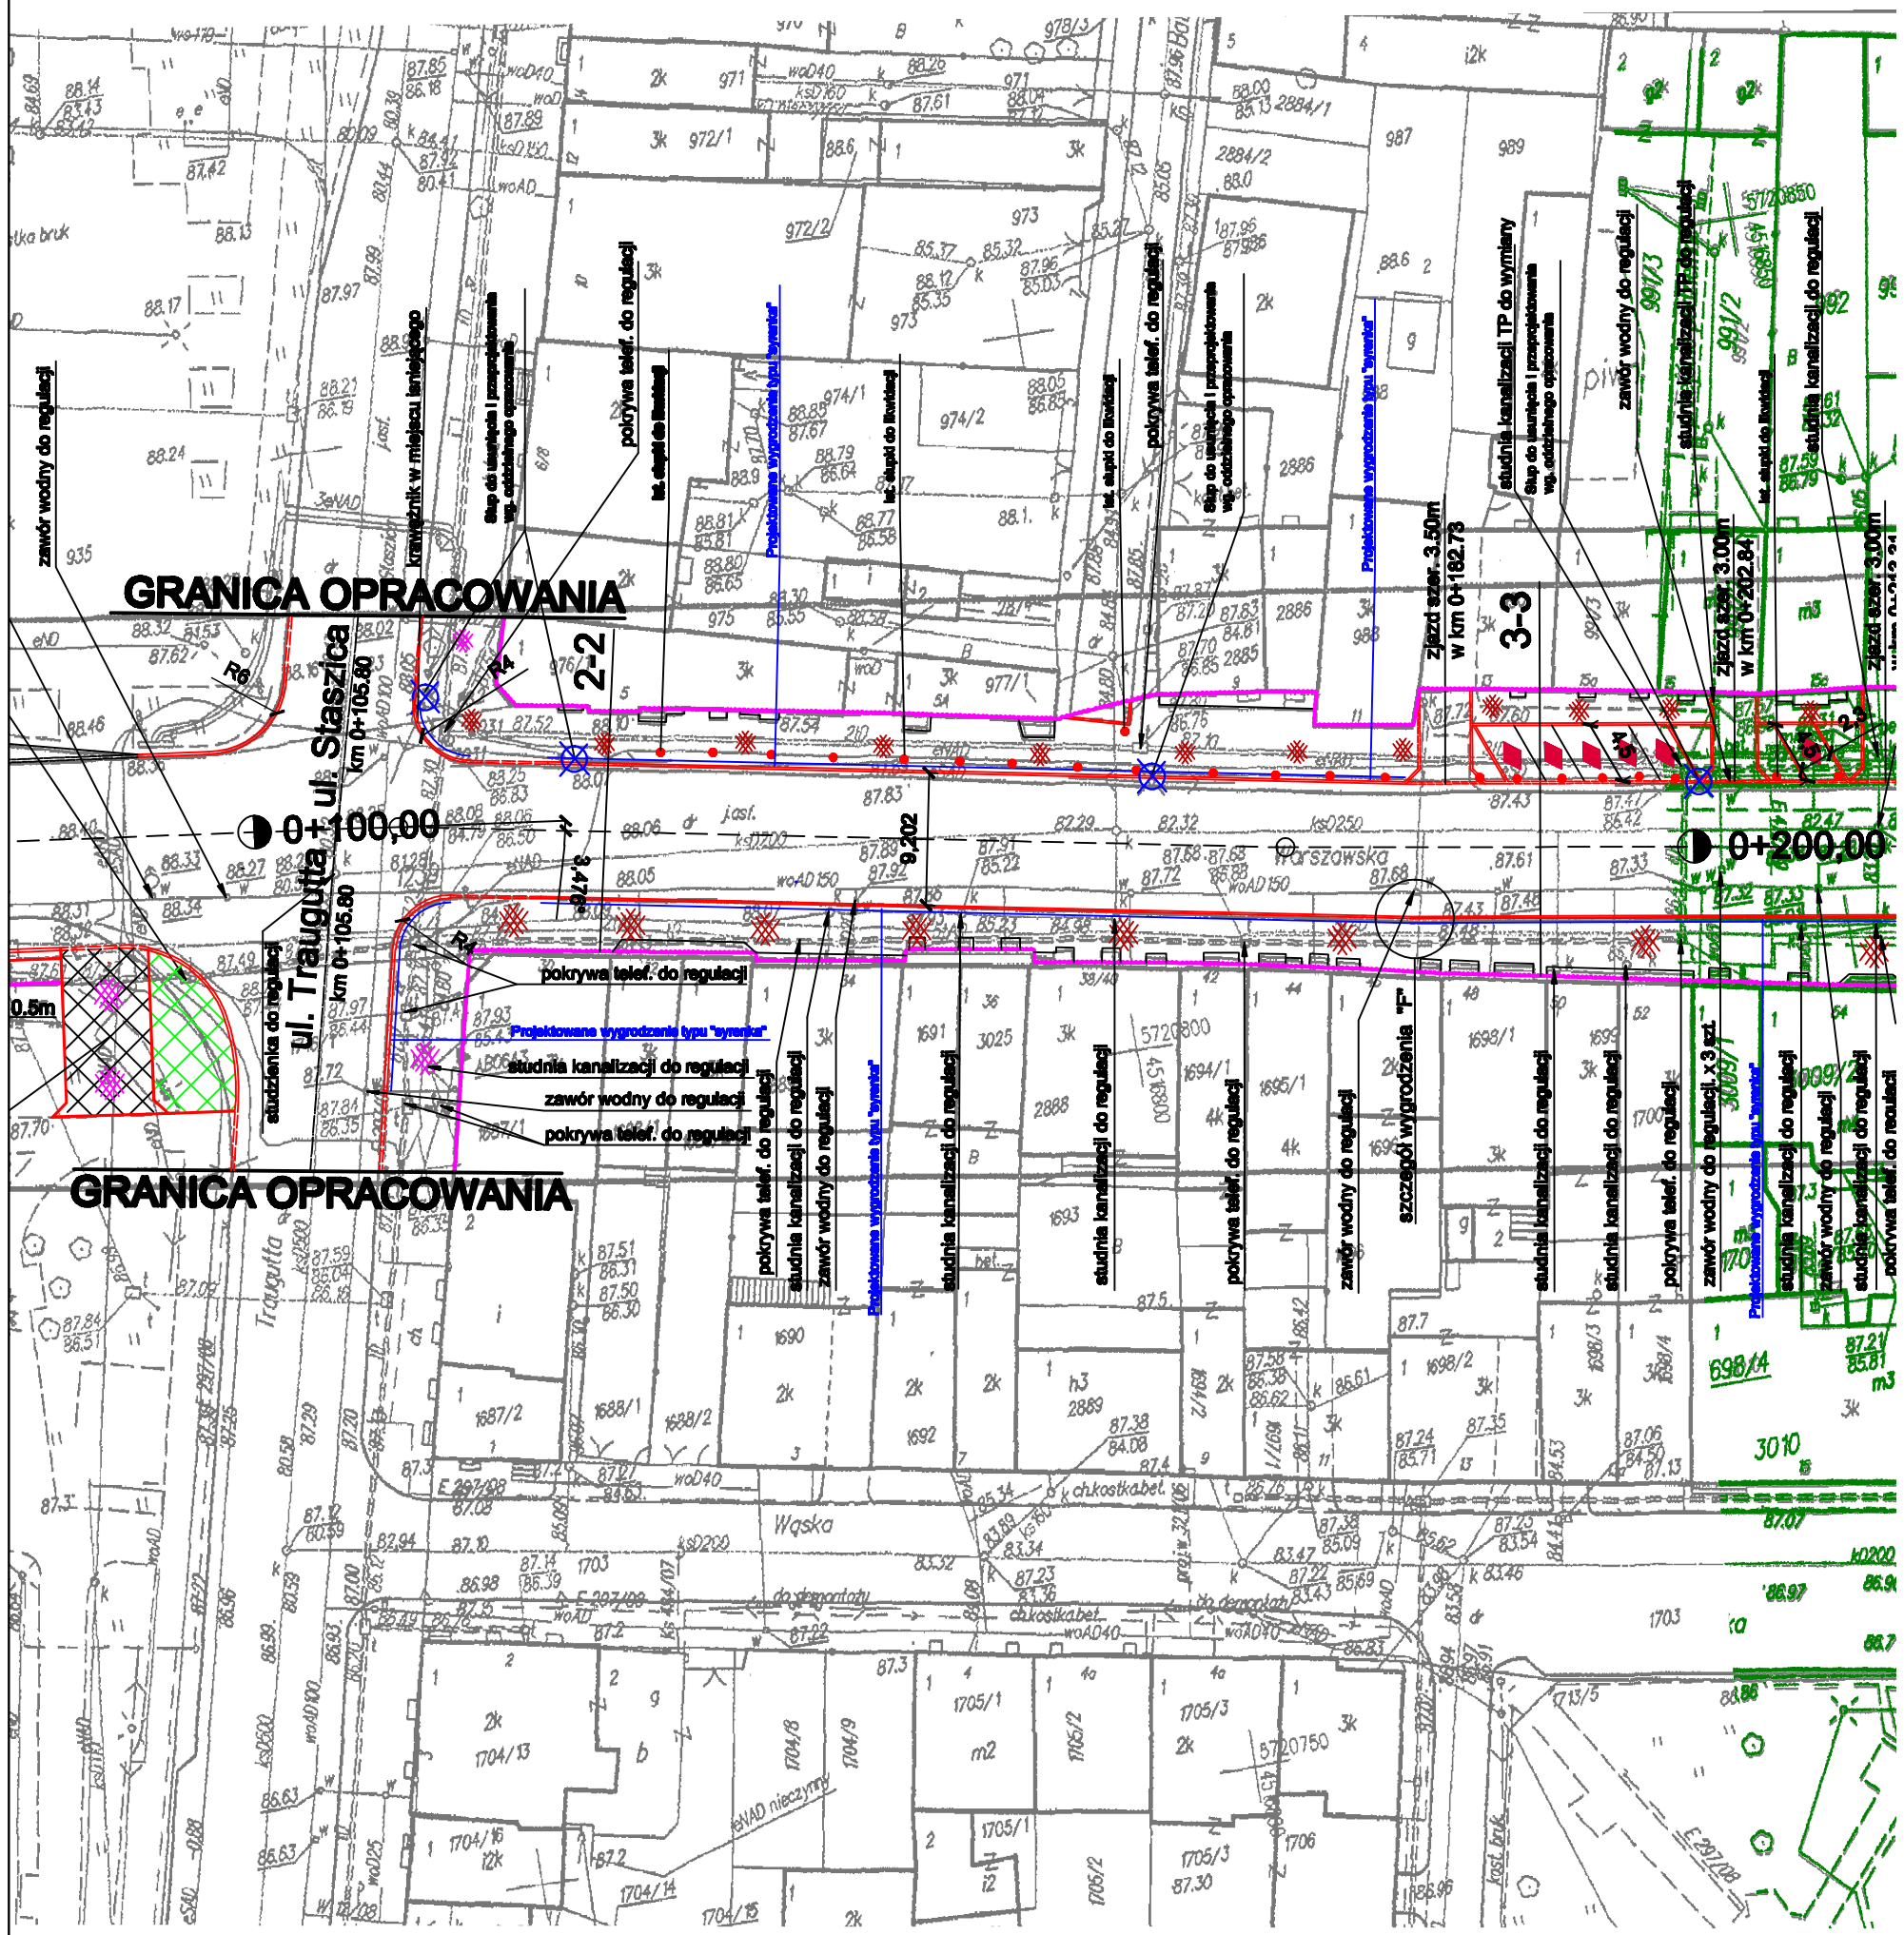

LEGENDA :

- granica pasa drogowego
- krawężnik wystający
- krawężnik wtopiony
- oś projektowanej drogi
- obrzeże chodnika
- istniejąca krawędź
- granica opracowania
- projektowany chodnik z kostki betonowej
- projektowany chodnik z kostki granito- płukanej
- drzewa do wycinki
- drzewa do zasadzenia
- słup do usunięcia i przprojektowania wg. oddzielnego opracowania
- projektowane miejsca parkingowe
- istniejące słupki do usunięcia
- punkty załamania trasy

Obiekt:

PRZEBUDOWA UL. WARSZAWSKIEJ W M-CI SOCHACZEW

Nazwa rysunku:	Skala:	Data:	Nr rys.
PLAN SYTUACYJNY	1:500	01.2010	3.2
	Stadium: PROJEKT BUDOWLANY		

Branża	Projektant	Uprawnienia	Podpis
Drogowa	Henryk Niemczyk	St-228/77	
	Robert Grochowalski		