




(MIEJSCA PARKINGOWE UKOŚNE)

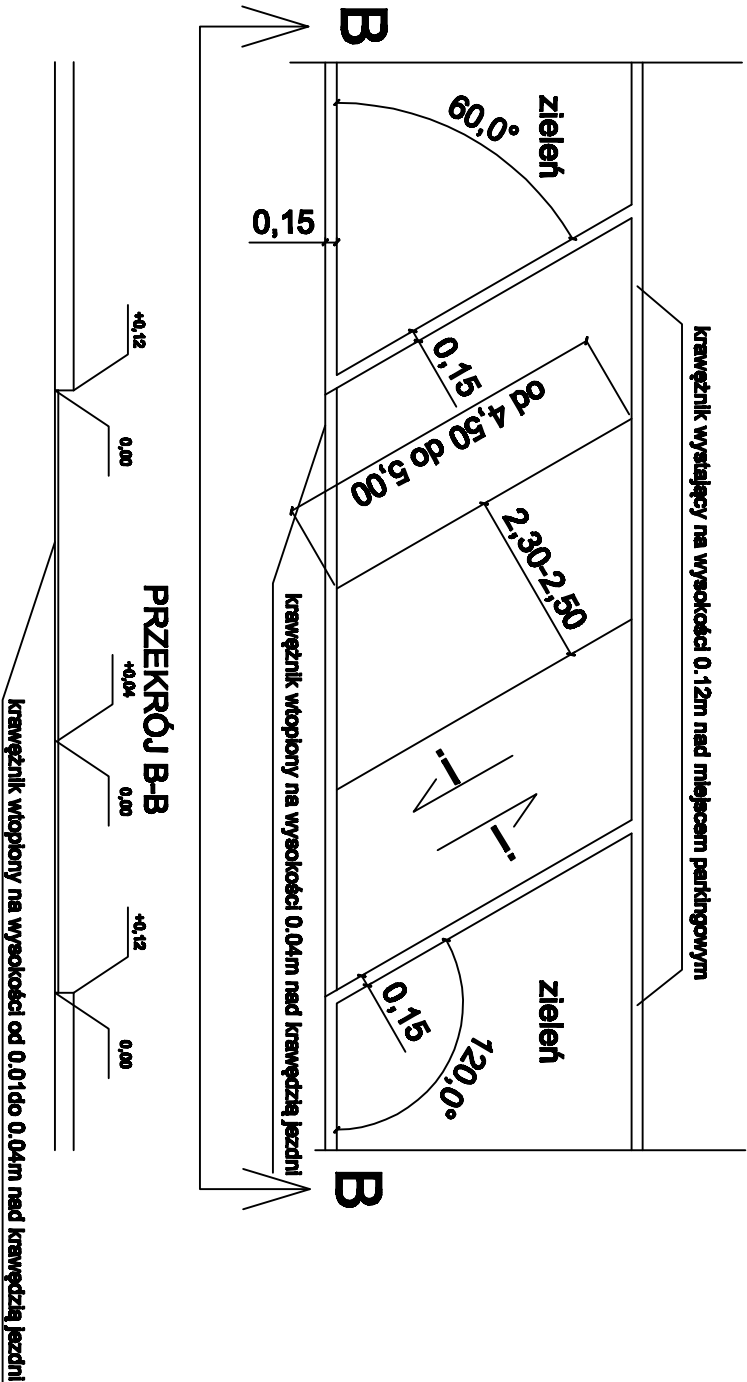

(MIEJSCA PARKINGOWE PROSTOPADŁE)

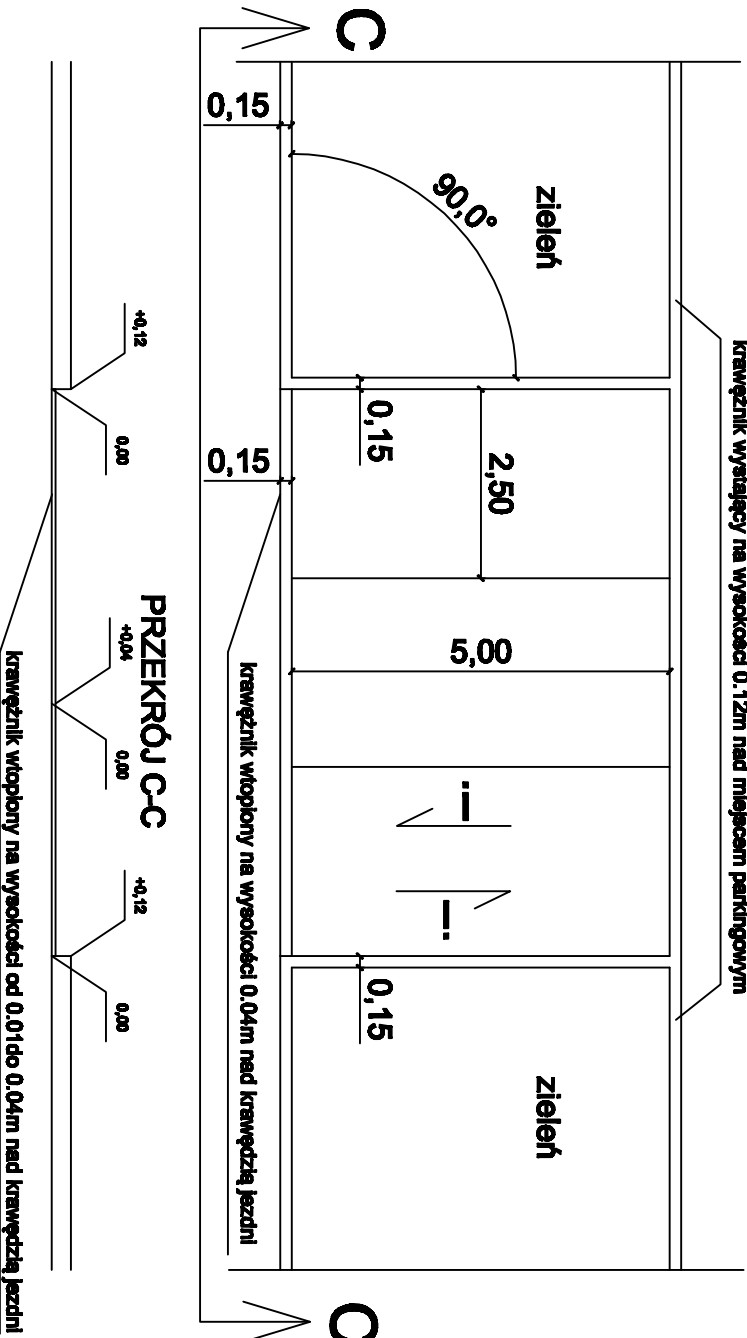

(MIEJSCA PARKINGOWE RÓWNOLEGŁE)

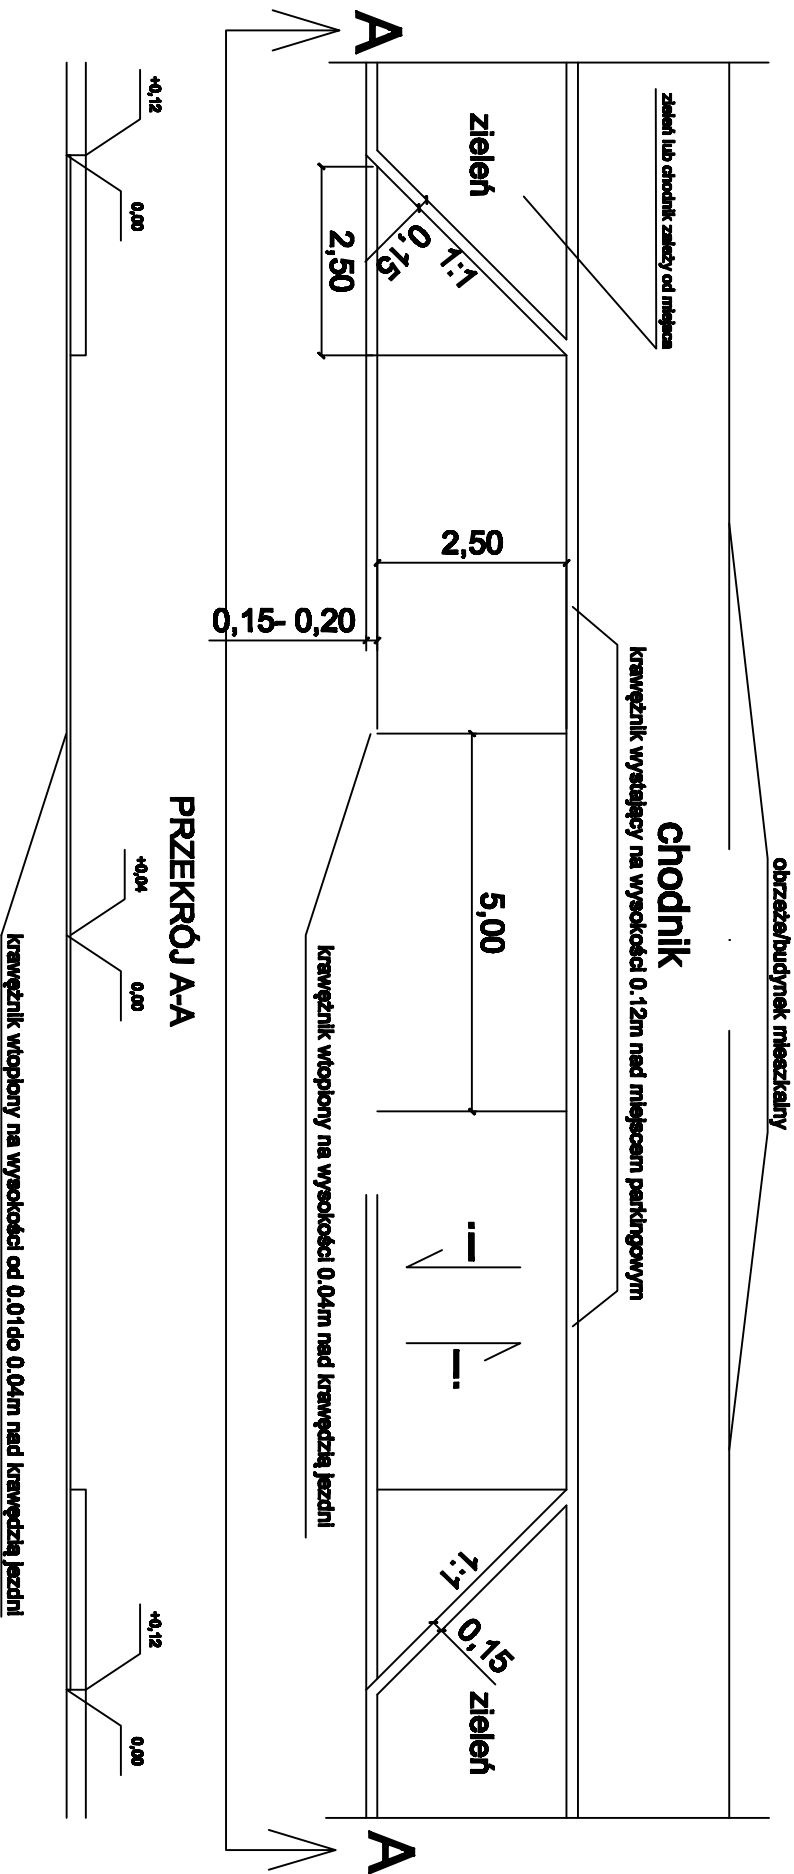

Obiekt:				
PRZEBUDOWA UL. WARSZAWSKIEJ W M-CI SOCHACZEW				
Nazwa rysunku:		Skala:	Data:	Nr rys.
szczegół usytuowania miejsc parkingowych		1:100	01.2010	6.1
Branża		Stadium:		
Projektant		PROJEKT BUDOWLANY		
Drogowo		Uprawnienia	Podpis	
Henryk Niemczyk		St-228/77		
Robert Grochowalski				