


15-15
ul. Piłsudskiego

Przekrój na skrzyżowaniu ul. Piłsudskiego i ul. Al. 600-lecia
w pasie drogi wojewódzkiej nr 705; dla kategorii ruchu KR4

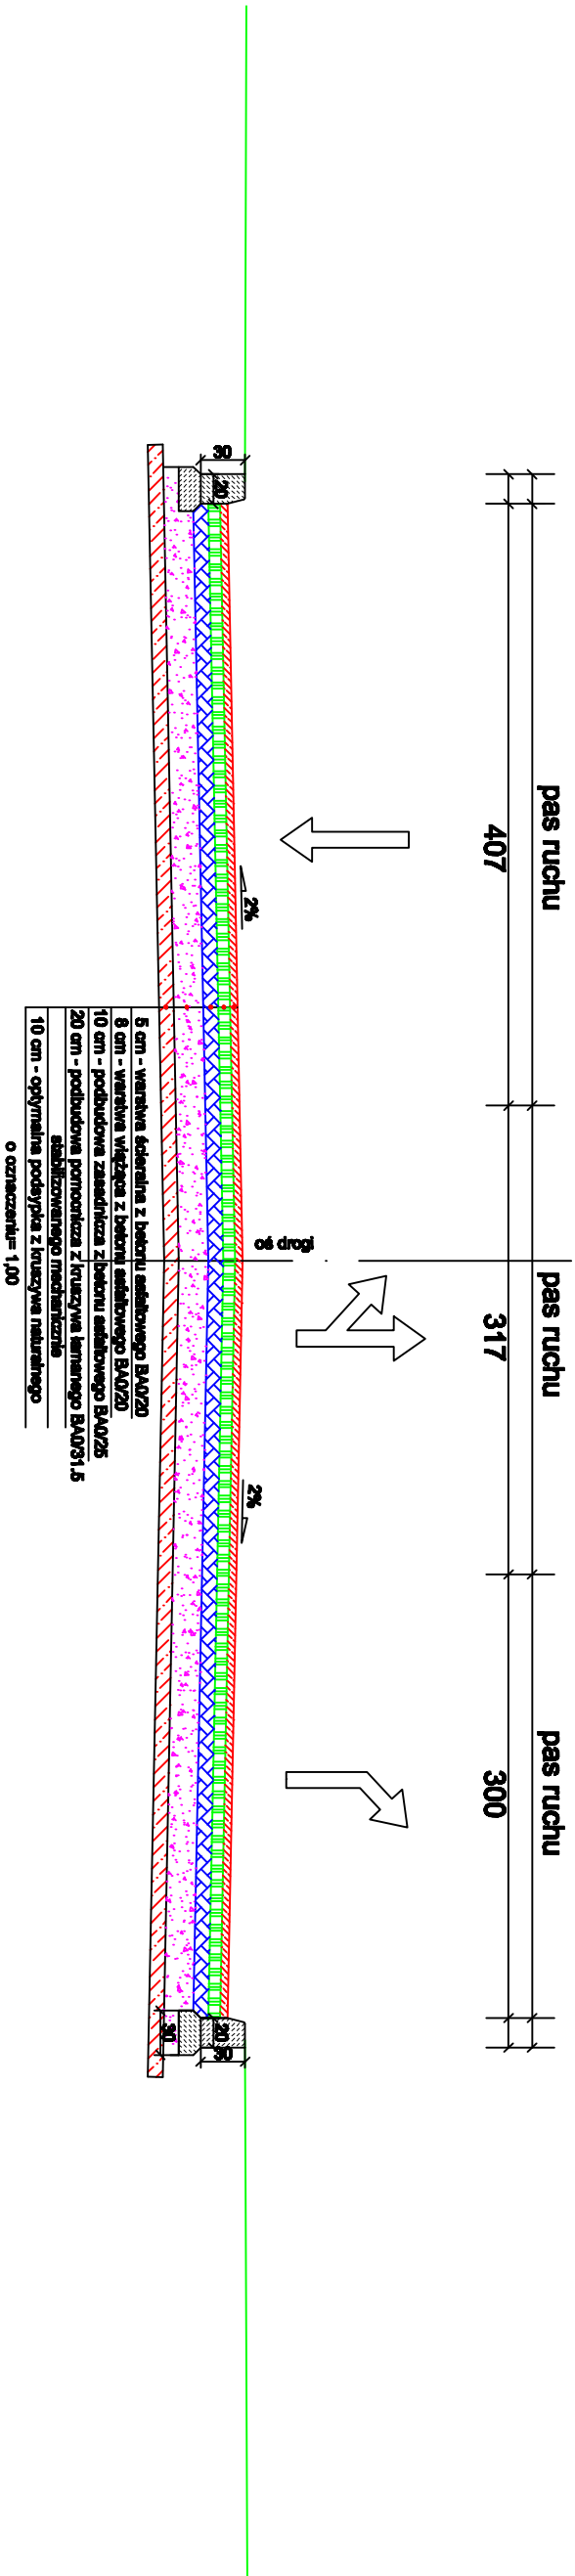

PRZEBUDOWA UL. WARSZAWSKIEJ
W M-CI SOCHACZEW

Obiekt:				
PRZEBUDOWA UL. WARSZAWSKIEJ W M-CI SOCHACZEW				
Nazwa rysunku:		Skala:	Data:	
PRZEMOCNIE NORMALNE		1:50	01.2010	
Branża		Projektant		Nr rys.
Drogo		Uprawnienia		5.15
Robert Grochowski		St-228/77		