



(DRZEWO W MIEJSCU PARKINGU)

chodnik

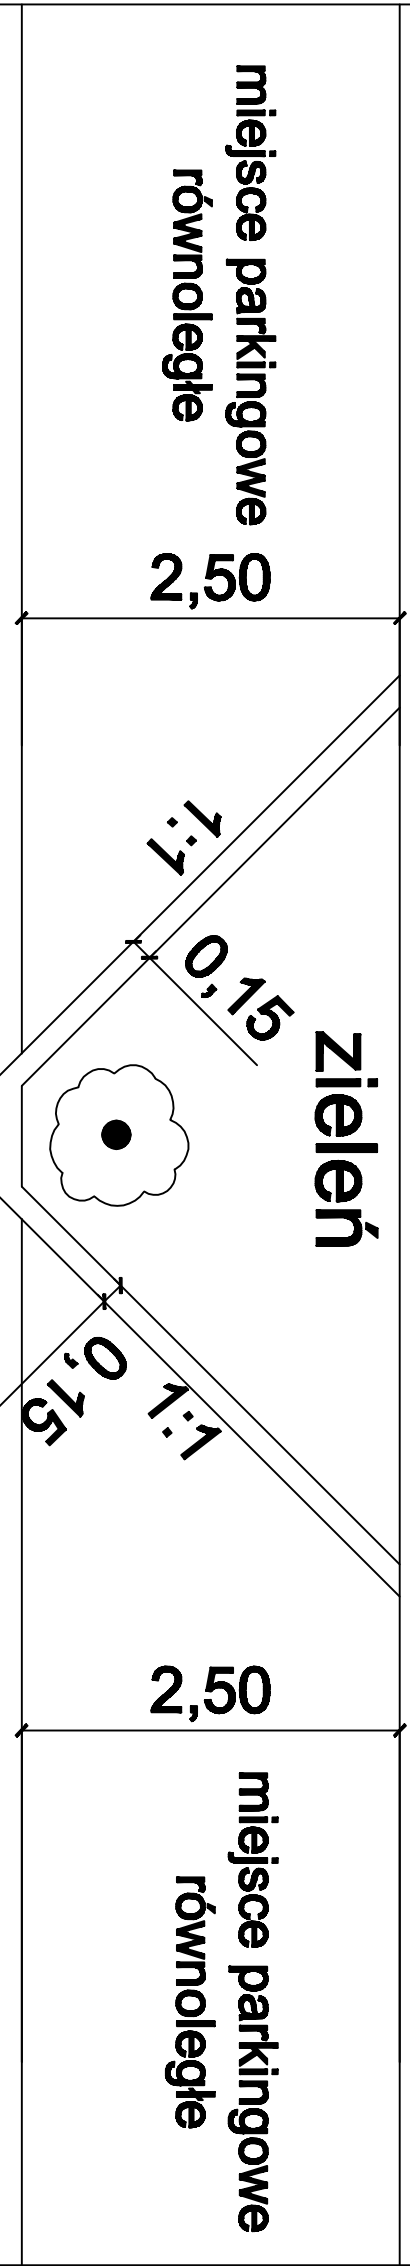

(chodnik z obrzeżem przy drzewie)

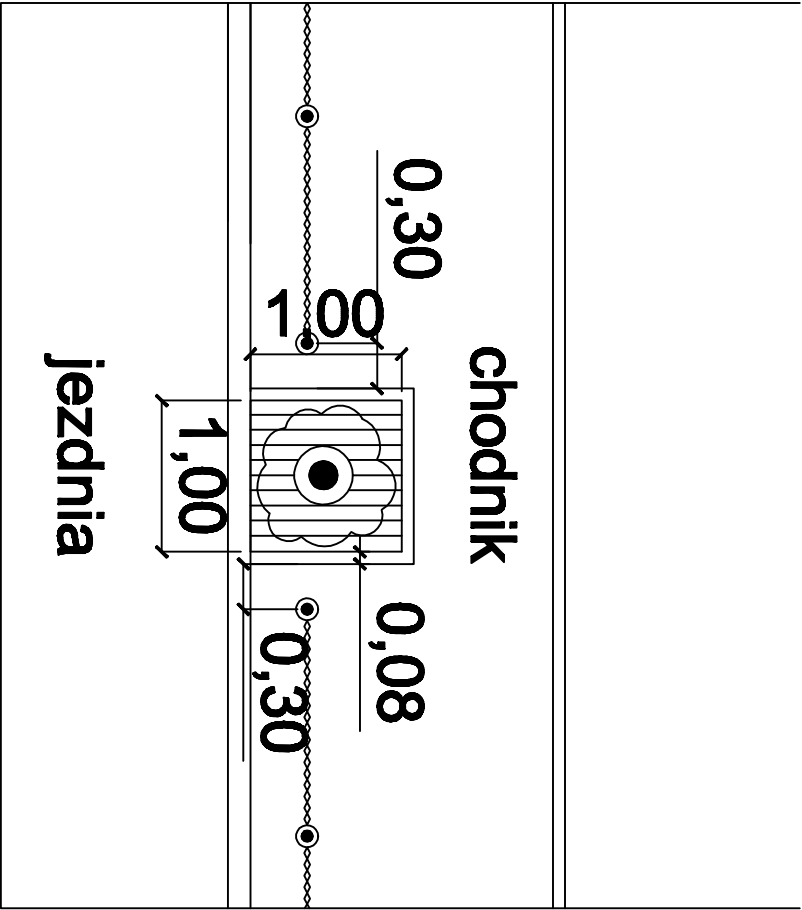

Obiekt:				
PRZEBUDOWA UL. WARSZAWSKIEJ W M-CI SOCHACZEW				
Nazwa rysunku:		Skala:	Data:	Nr rys.
szczegóły konstrukcyjne		1:50	01.2010	6.4
Branża	Projektant		PROJEKT BUDOWLANY	
	Uprawnienia		Podpis	
	Drogowa		St-228/77	
		Robert Grochowski		