
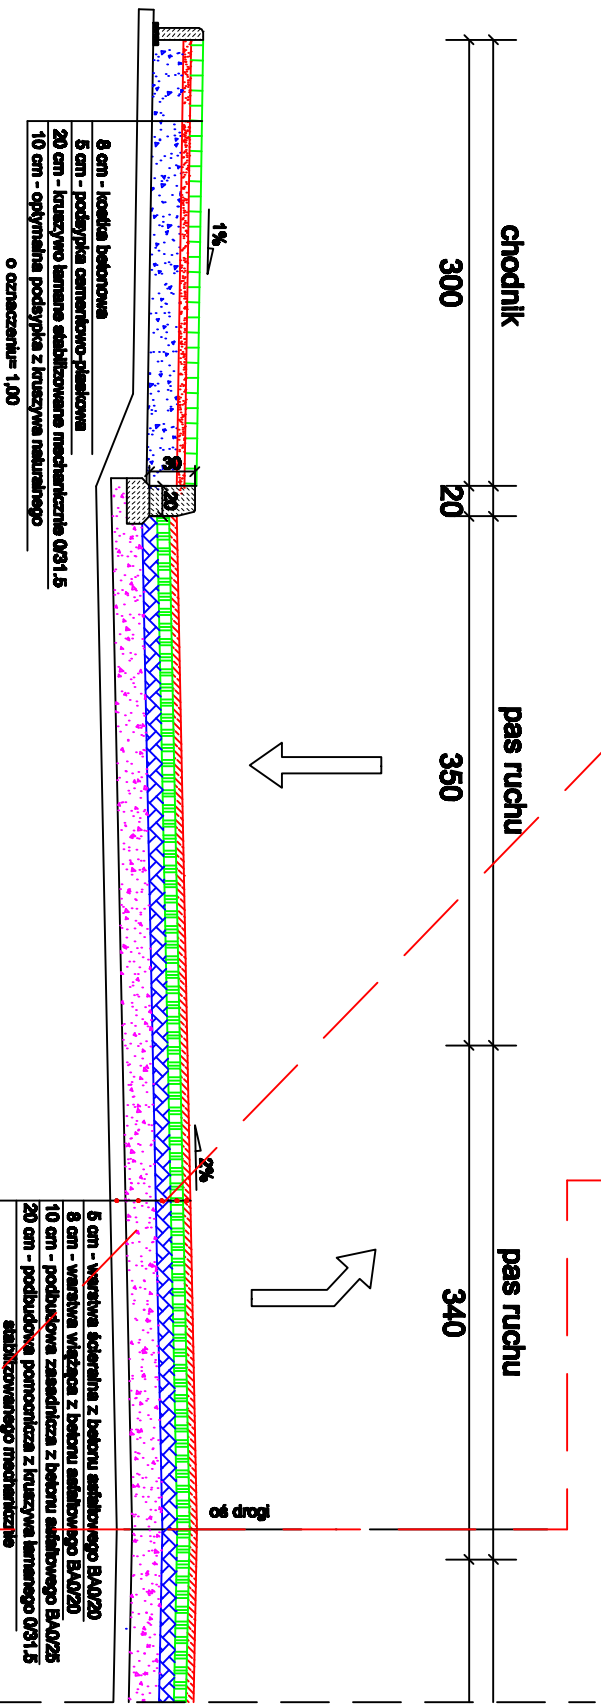


16-16

ul. Warszawska

Przekrój na skrzyżowaniu ul. Piłsudskiego i ul.A. 600-lecia
w pasie drogi wojewódzkiej nr 705; dla kategorii ruchu KR4
obowiązuje:
od km 0+564.50 do km 0+594.50

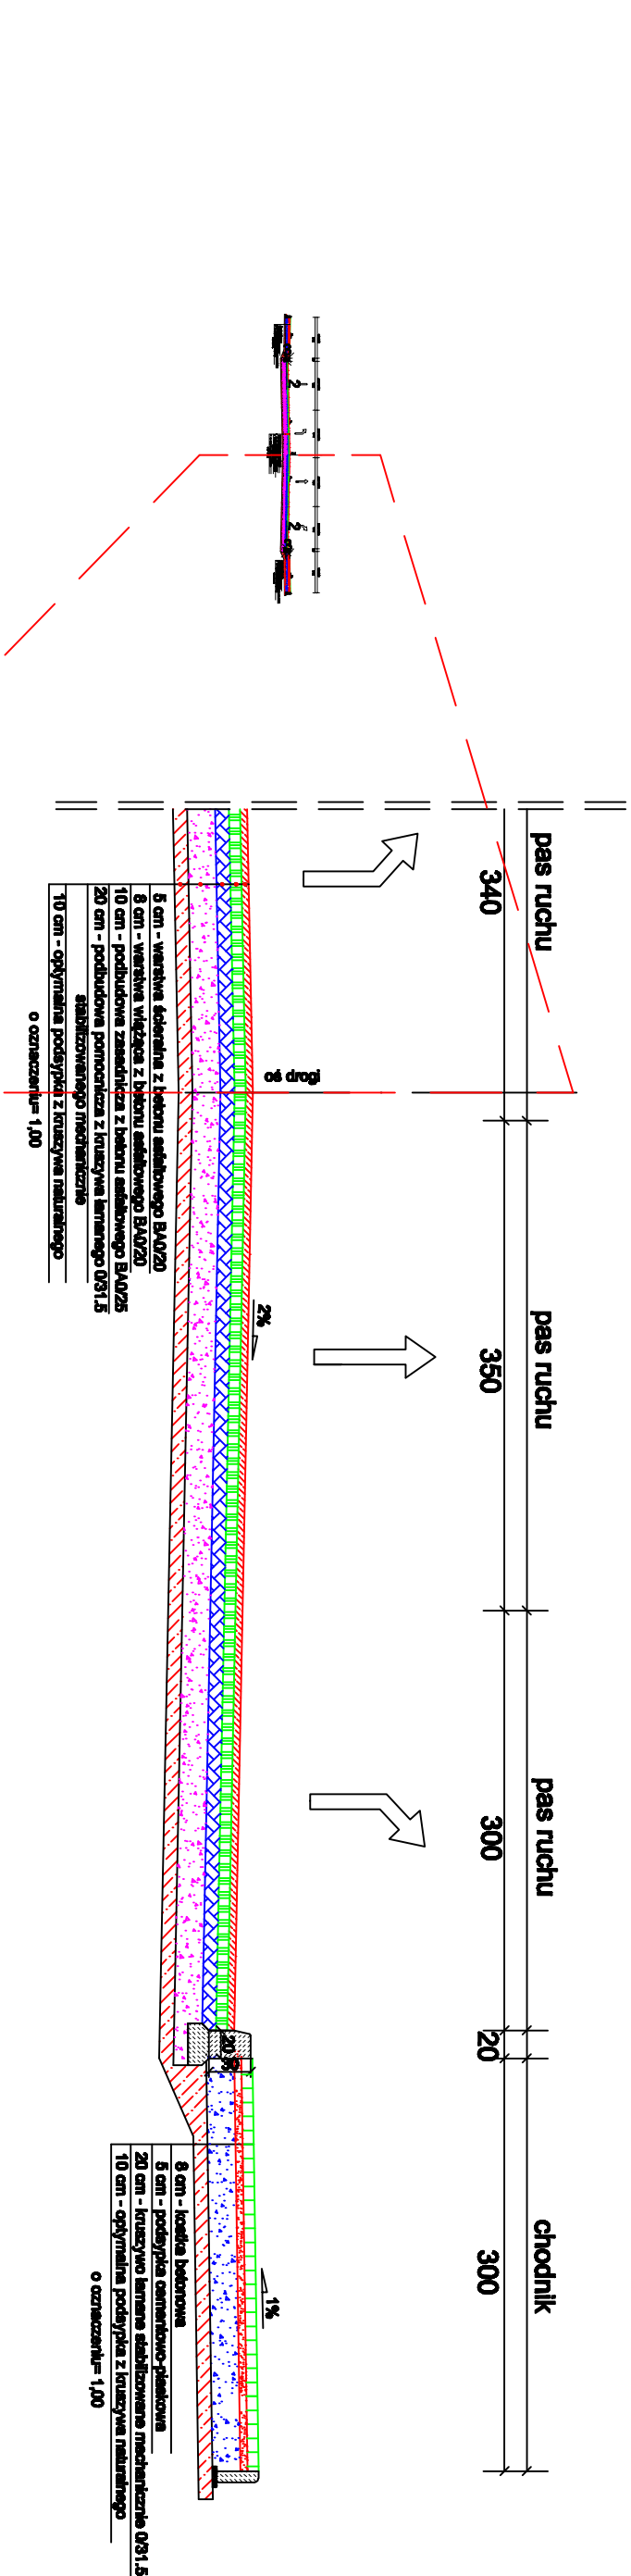

| | | | | |
|---|--|-------------------|---------|---------|
| Obiekt: | | | | |
| PRZEBUDOWA UL. WARSZAWSKIEJ W M-CI SOCHACZEW | | | | |
| Nazwa rysunku: | | Skala: | Data: | Nr rys. |
| PRZEMKROJE NORMALNE | | 1: 50 | 01.2010 | 5.16 |
| Branża | | Stadium: | | |
| Projektant | | PROJEKT BUDOWLANY | | |
| Uprawnienia | | Podpis | | |
| Drogowa | | St-228/77 | | |
| Robert Grochowski | | | | |