

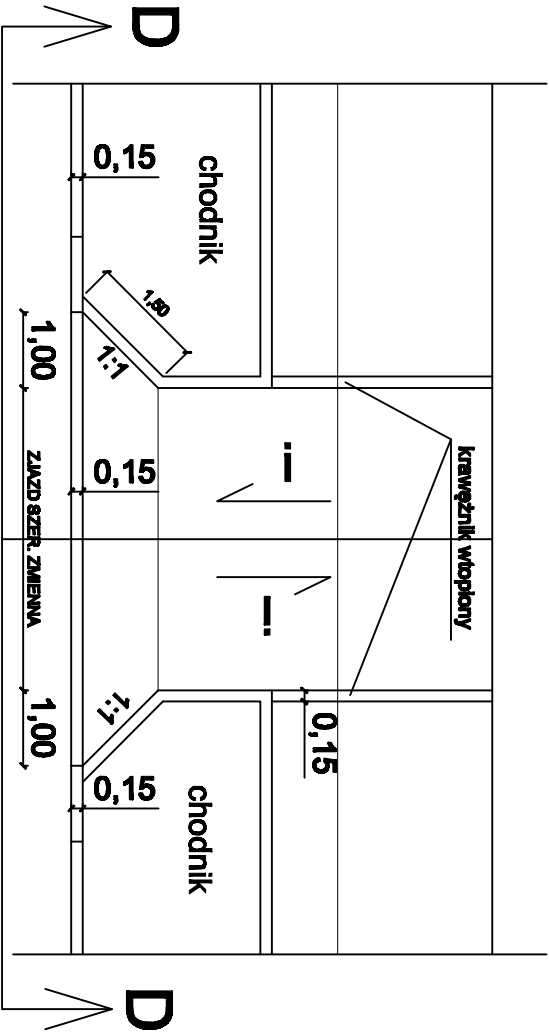
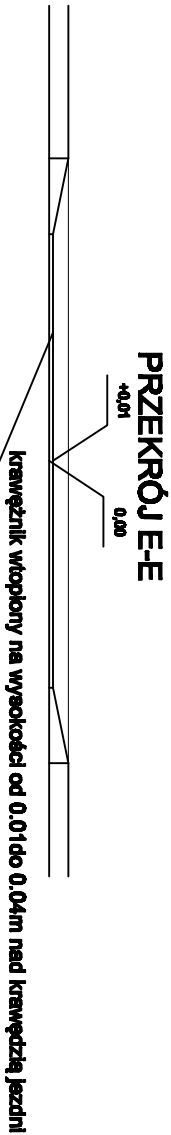


(ZJAZDY DO POSESJI I KAMIENIC)

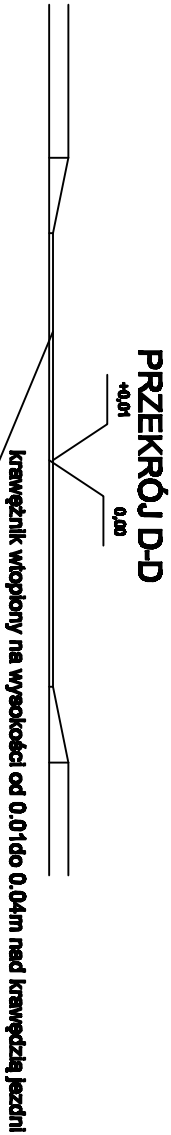

(ZJAZDY DO POSESJI I KAMIENIC)

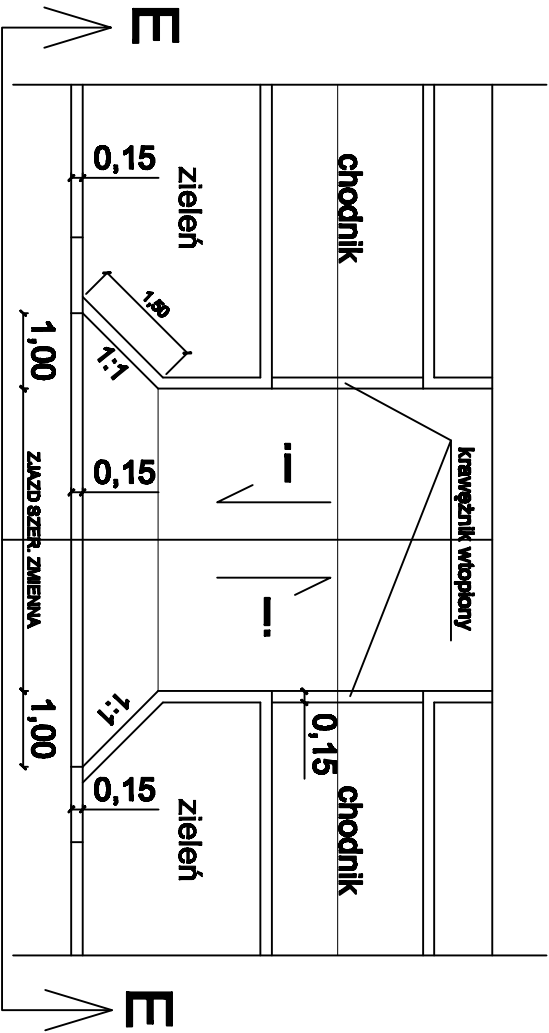

Obiekt:

PRZEBUDOWA UL. WARSZAWSKIEJ
W M-CI SOCHACZEW

Nazwa rysunku:

szczegół usytuowania
zjazdów

Skala:

1:100

Data:

01.2010

Nr rys.

6.2

Stadium:

PROJEKT BUDOWLANY

Brano:

Projektant

Uprawnienia

Podpis

Drogowo

Henryk Niemczyk

St-228/77

Robert Grochowski