

LEGENDA:

granica pasa drogowego

projektowany kręgiżnik

oś projektowanej drogi

obrzeże chodnika

projektowany chodnik z kostki betonowej



**projektowany chodnik
z kostki granito-plukanej**

**stup do usunięcia i przeprojektowania
wg. oddzielnego opracowania**

projektowane miejsca parkingowe

istniejące słupki do usunięcia

punkty załamania trasy

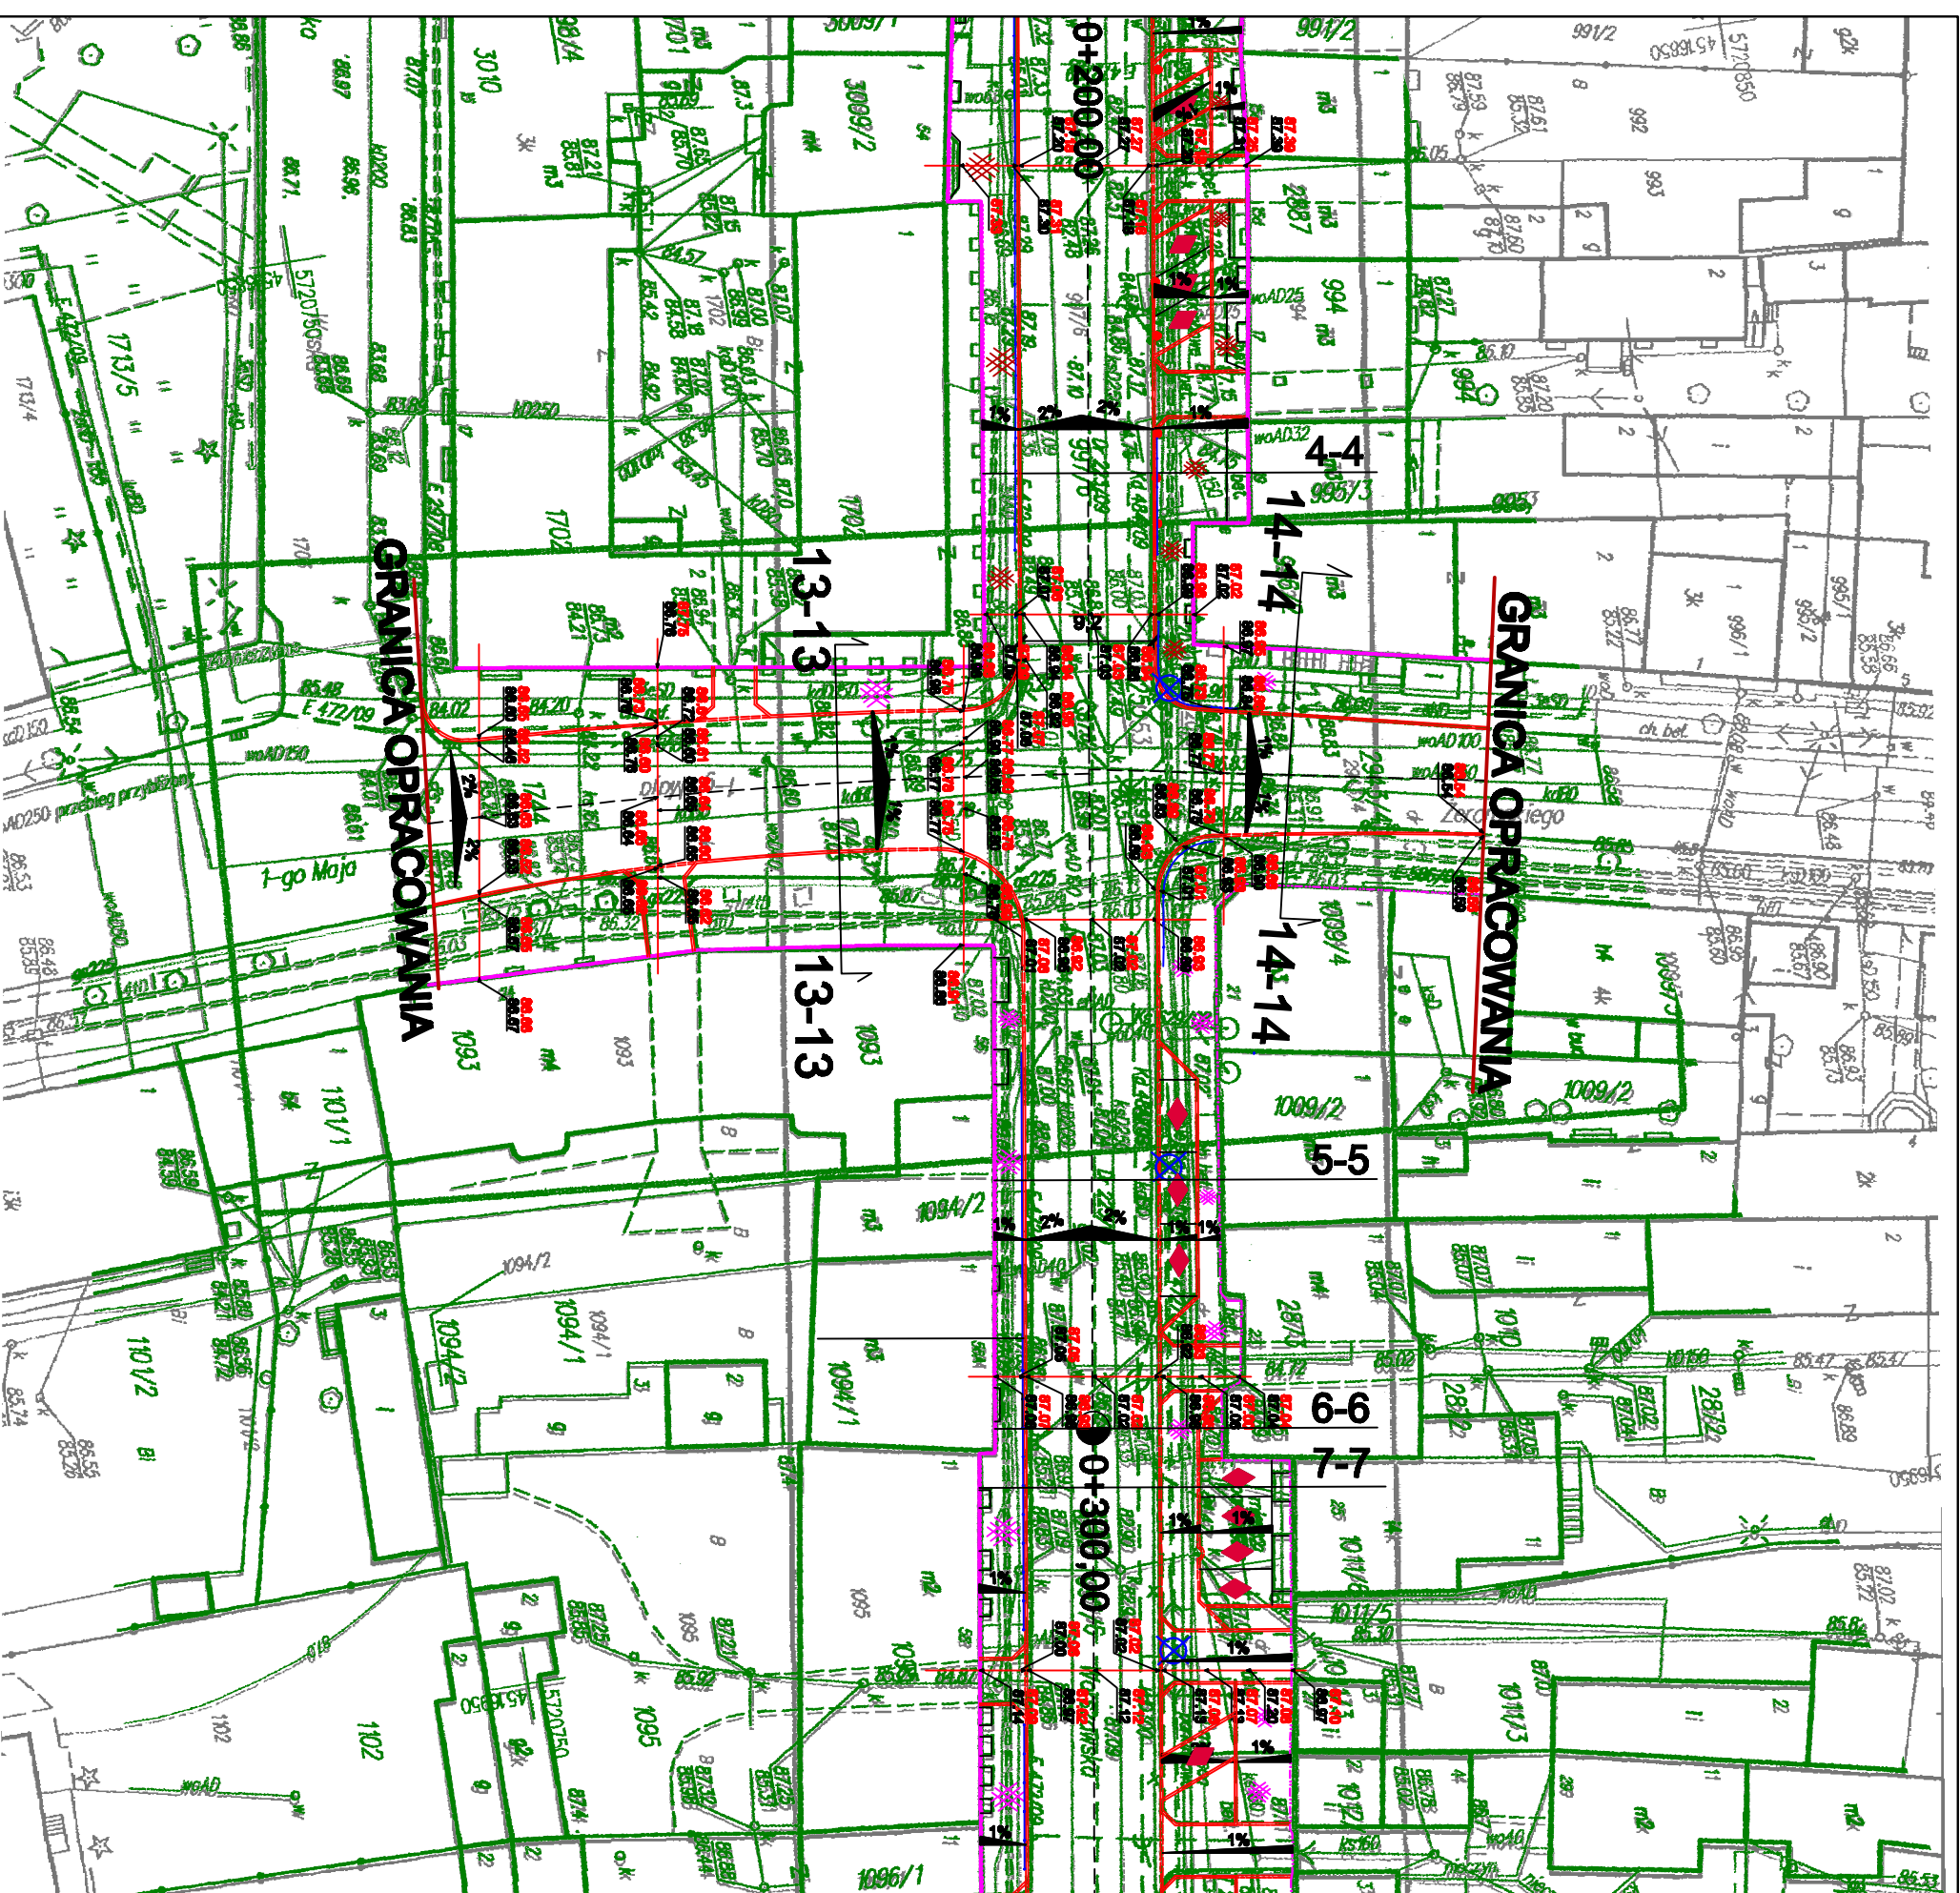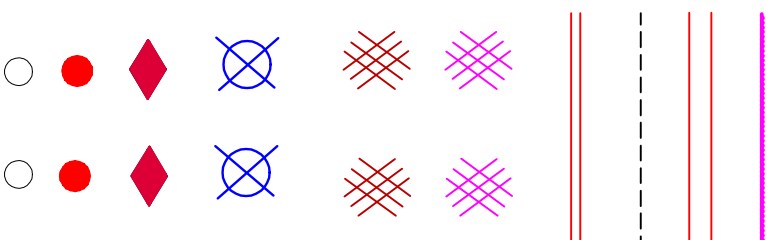

Objekt:

**PRZEBUDOWA UL. WARSZAWSKIEJ
W M-CI SOCHACZEW**

Nazwa rysunku:		Skala:	Data:	Nr rys.
PLAN		1:500	01.2010	4.3a
SYTUACYJNO-WYSOKOŚCIOWY				
Stadium: PROJEKT BUDOWLANY				
Branża	Projektant	Uprawnienia		
		Podpis		
Drogiowa	Henryk Niemczyk	St-228/77		
	Robert Grochowalski			