


LEGENDA :

- granica pasa drogowego
- projektowany krawężnik
- oś projektowanej drogi
- obrzeże chodnika
- projektowany chodnik z kostki betonowej
- projektowany chodnik z kostki granito- płukanej
- słup do usunięcia i zaprojektowania wg. oddzielnego opracowania
- projektowane miejsca parkingowe
- istniejące słupki do usunięcia
- punkty załamania trasy

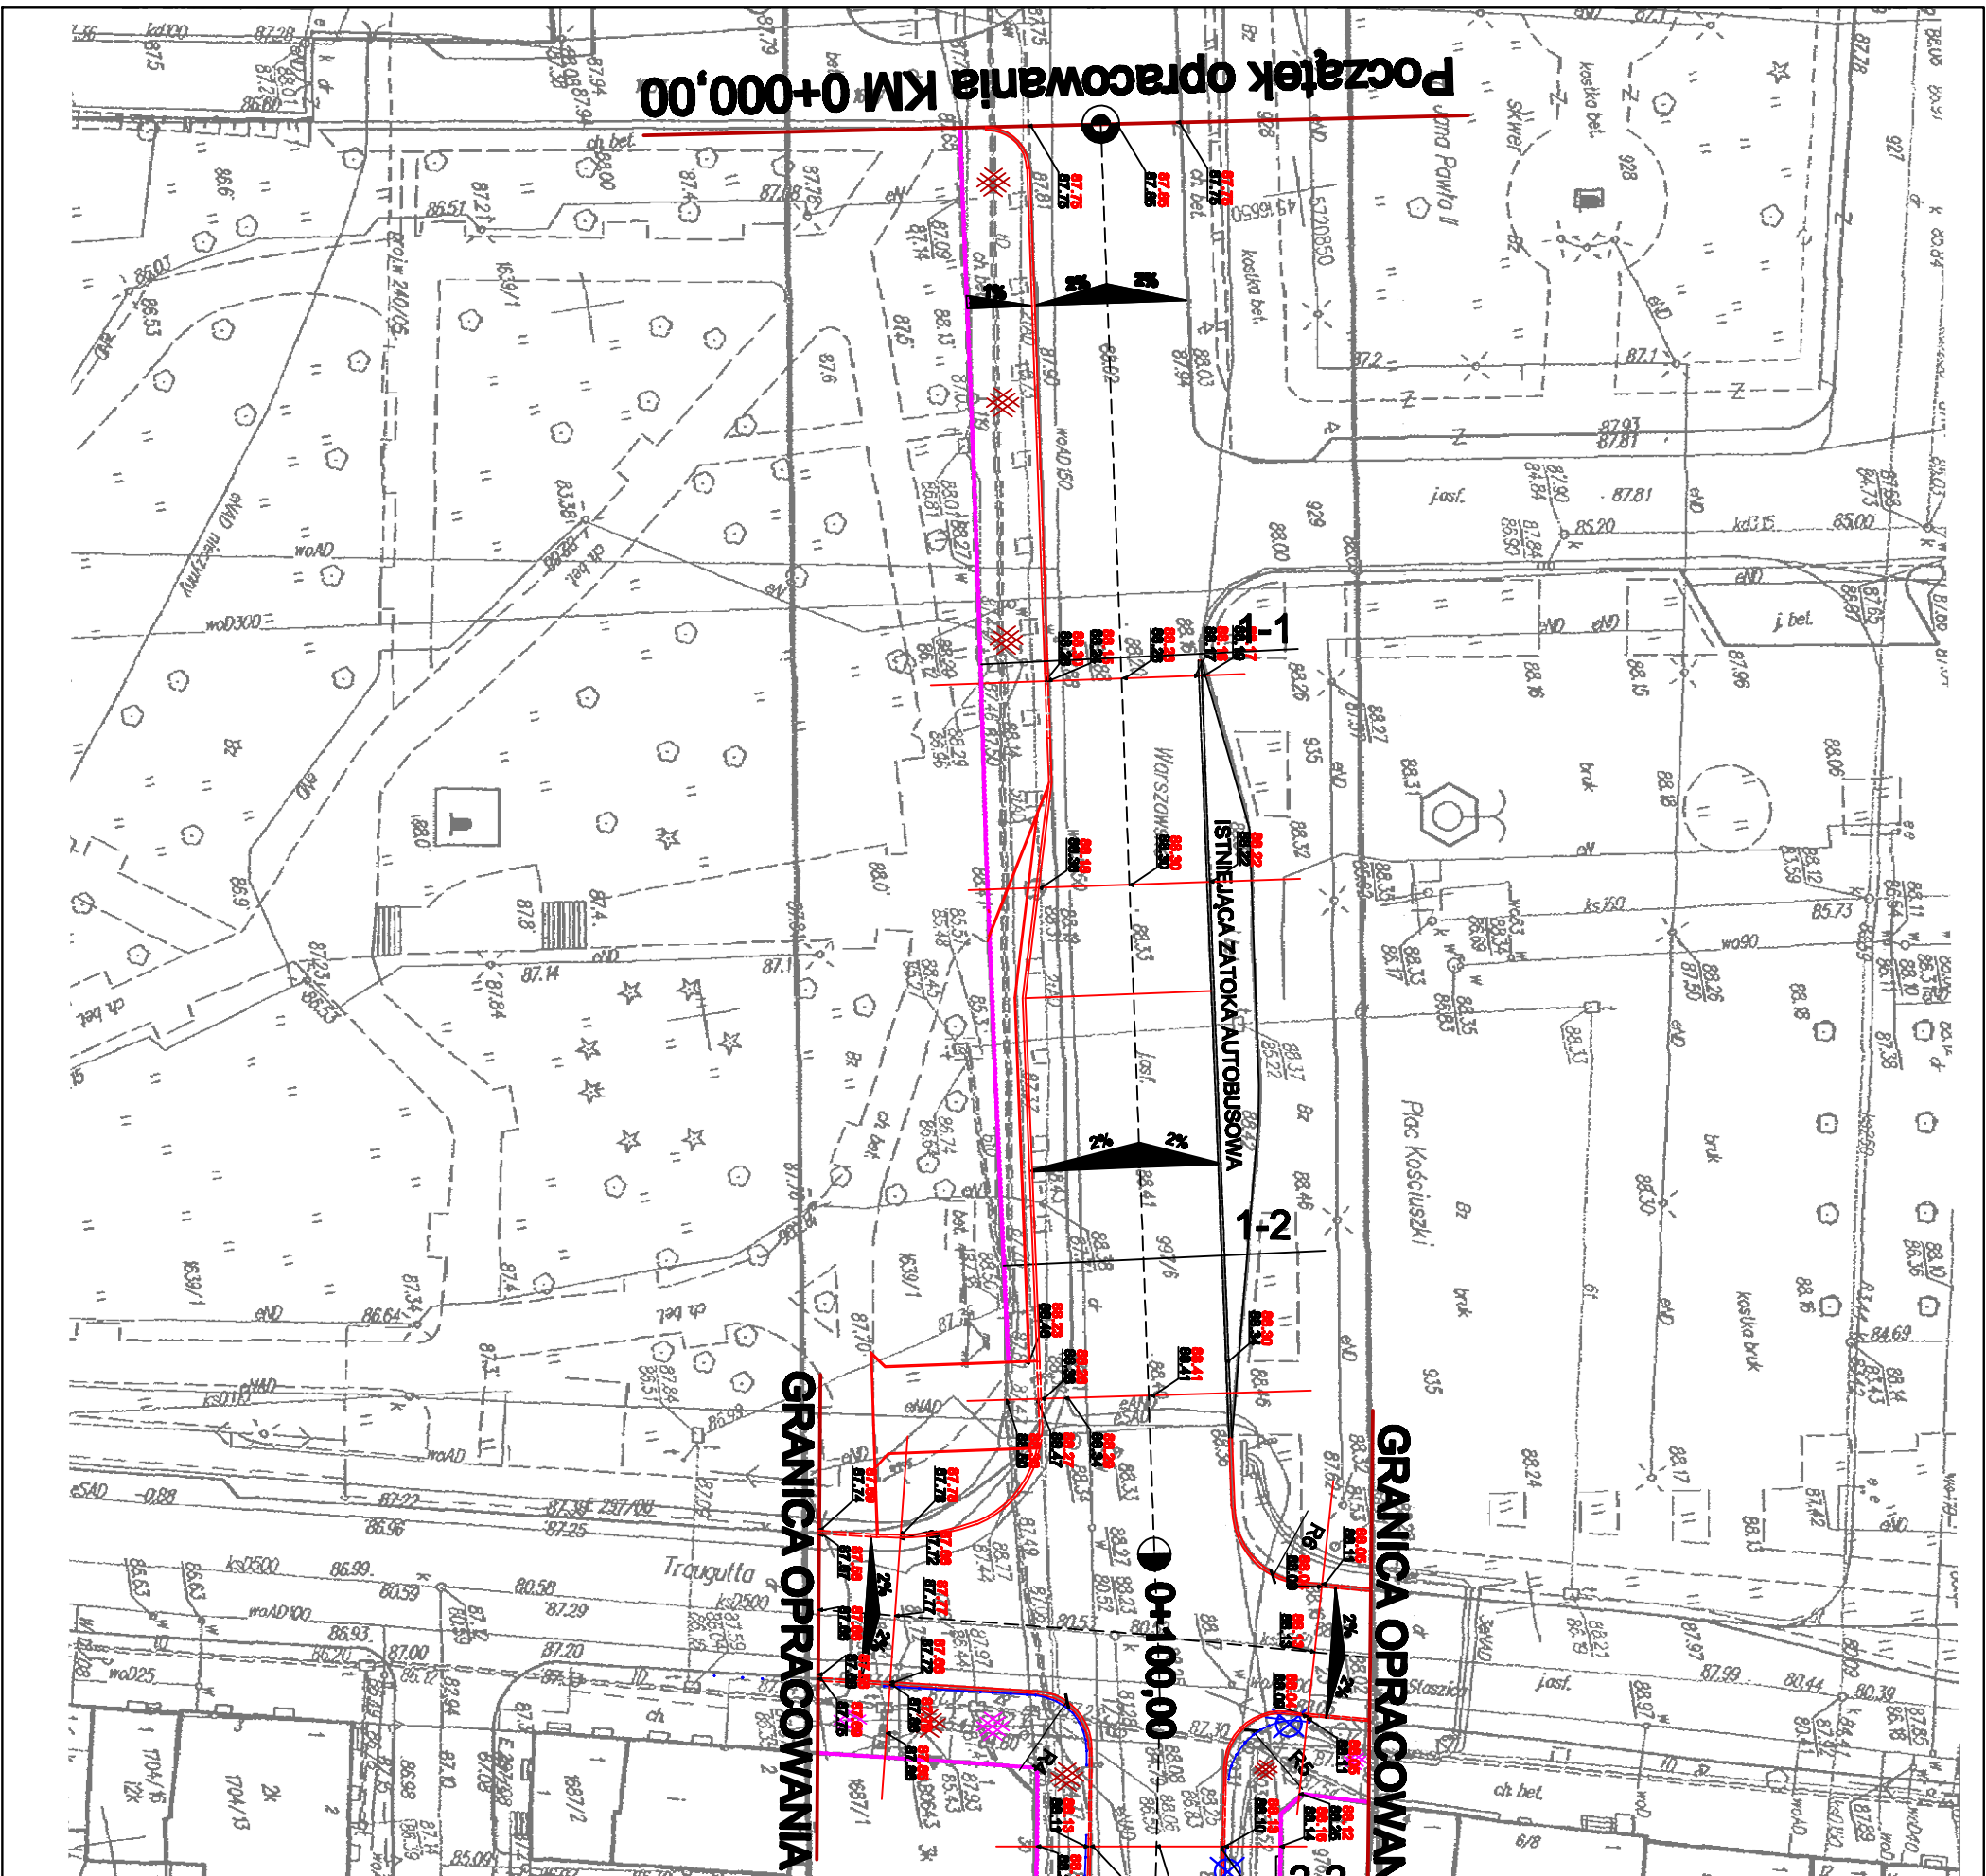

Objekt:			
PRZEBUDOWA UL. WARSZAWSKIEJ W M-CI SOCHACZEW			
Nazwa rysunku:		Skala:	Nr rys.
PLAN		1:500	01.2010
STYLUACYJNO-WYSOKOŚCIOWY		Stadium:	4.1a
Projektant		PROJEKT BUDOWLANY	
Branża	Uprawnienie	Podpis	
Drogowa	Henryk Niemczyk		
	Robert Grochowalski		