PDF stworzony przez wersję demonstracyjną pdfFactory www.pdffactory.pl/

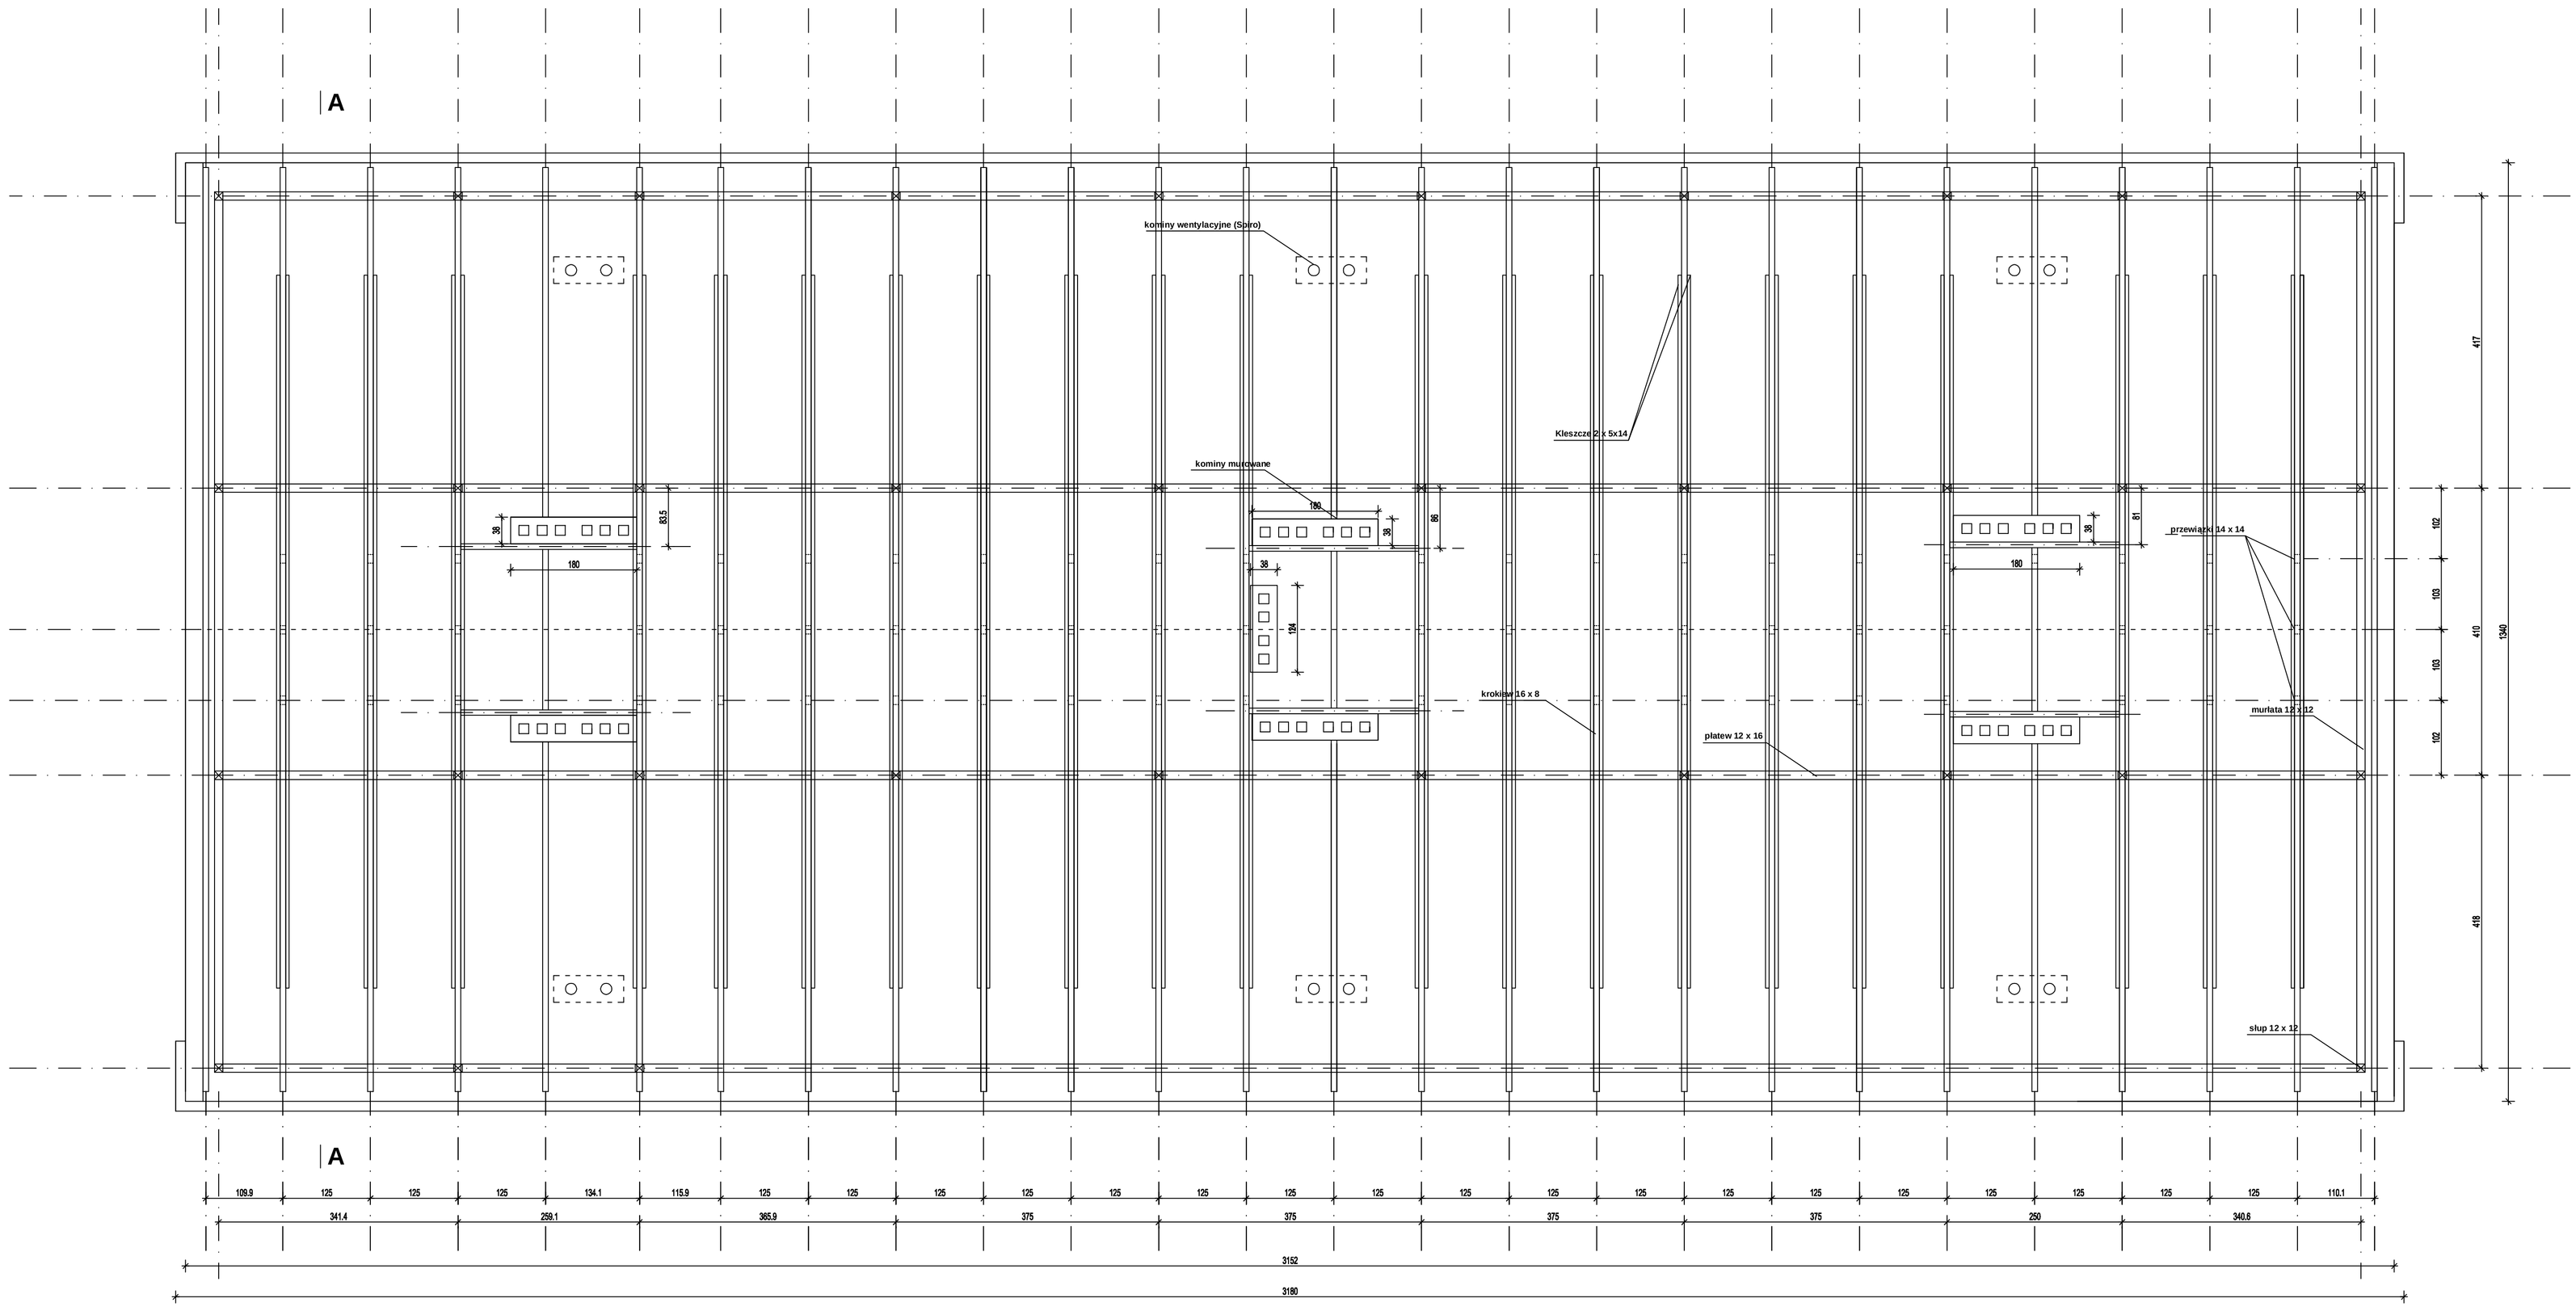

UWAGA:
Deskowanie: Płyta OSB- 1,25 x 2,5 m gr. 22mm.
Pokrycie dachu: Papa termozgrzewalna x 2

UWAGA:
Wszystkie wymiary i rzędne należy sprawdzić na budowie.
W przypadku wystąpienia niezgodności wymiarów bądź rzędnych projektowych ze stanem istniejącym, należy uzgodnić z projektantem.
Projekt jest chroniony prawem autorskim (Dz.U. 94 / 24 / 83 - Ustawa o prawie autorskim i prawach pokrewnych).
Wszystkie informacje zawarte w tym projekcie stanowią własność intelektualną firmy "Projektant".
Powielanie w części bądź w całości niniejszego opracowania bez zgody autora zabronione.

PROJEKTY, NADZORY, OPINIE TECHNICZNE, KOSZTORYSY

PROJEKTANT
mgr inż. Janusz Szczepaniak 96-500 Sochaczew, ul. Kozubowskiego 31
tel. (0-44) 862-44-02, 0-606-115-049

Dokumentacja techniczna do wykonania remontu dachu
96-500 Sochaczew, ul. Długa 31
nr ewid. dz. 841/1

INWESTOR: **Zakład Gospodarki Mieszkaniowej 96-500 Sochaczew, Al. 600- lecia 90**

FAZA: **PROJEKT ARCHITEKTONICZNO-BUDOWLANY**

BRANŻA: **Architektura**

TREŚĆ RYSUNKU: **Rzut konstrukcji dachu**

	NR UPR:	PODPIS:	DATA:
PROJEKTANT: mgr inż. Janusz Szczepaniak	70/87 Sk-ce		11.2010
PROJEKTANT: Jan Wosik	3/81 Sk-ce		SKALA: 1:50
OPRACOWAŁ: mgr inż. Paweł Szczepaniak	NR UPR:	PODPIS:	NR RYSUNKU: 1