

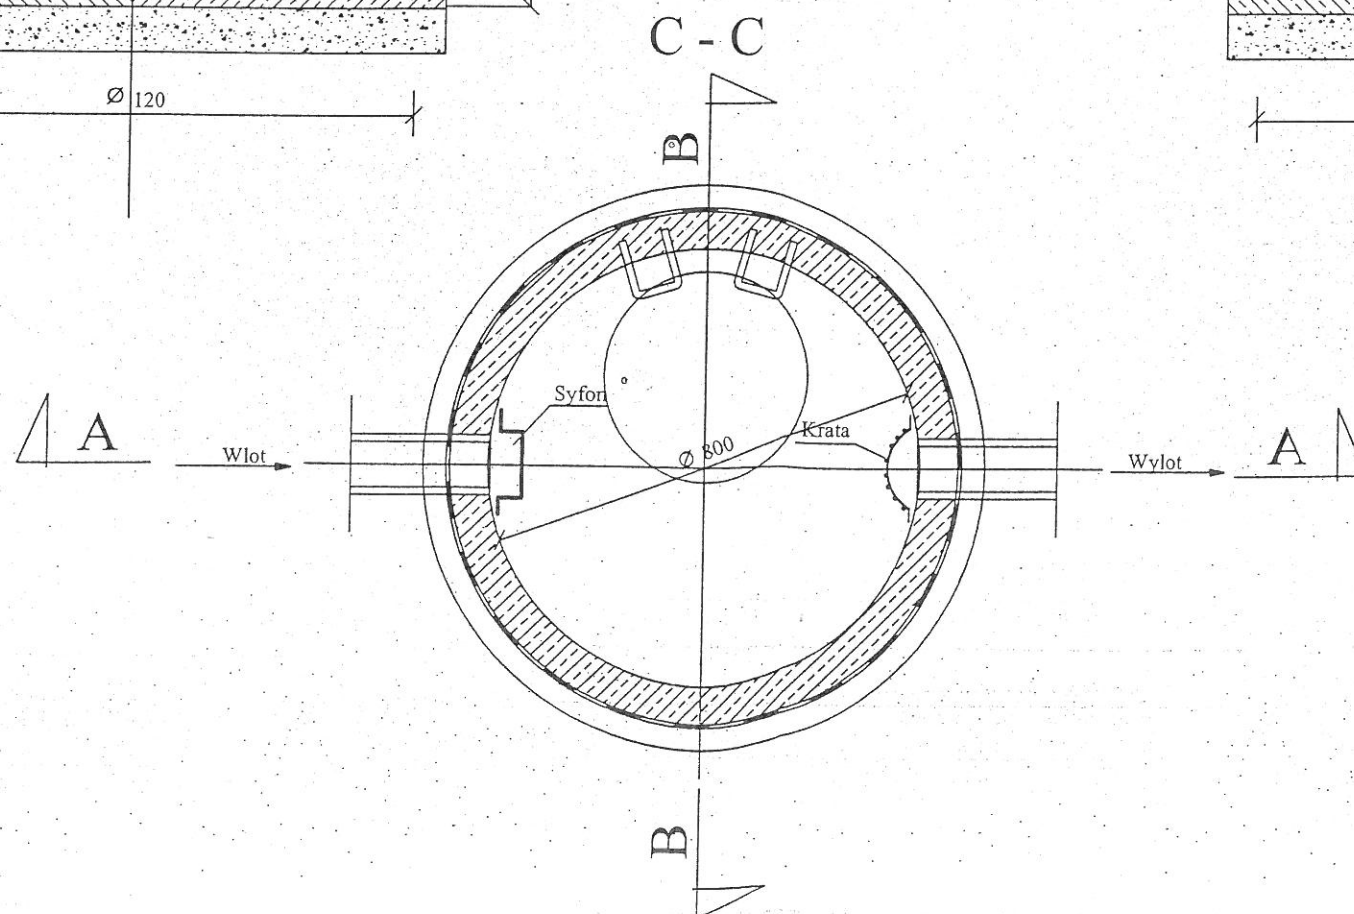
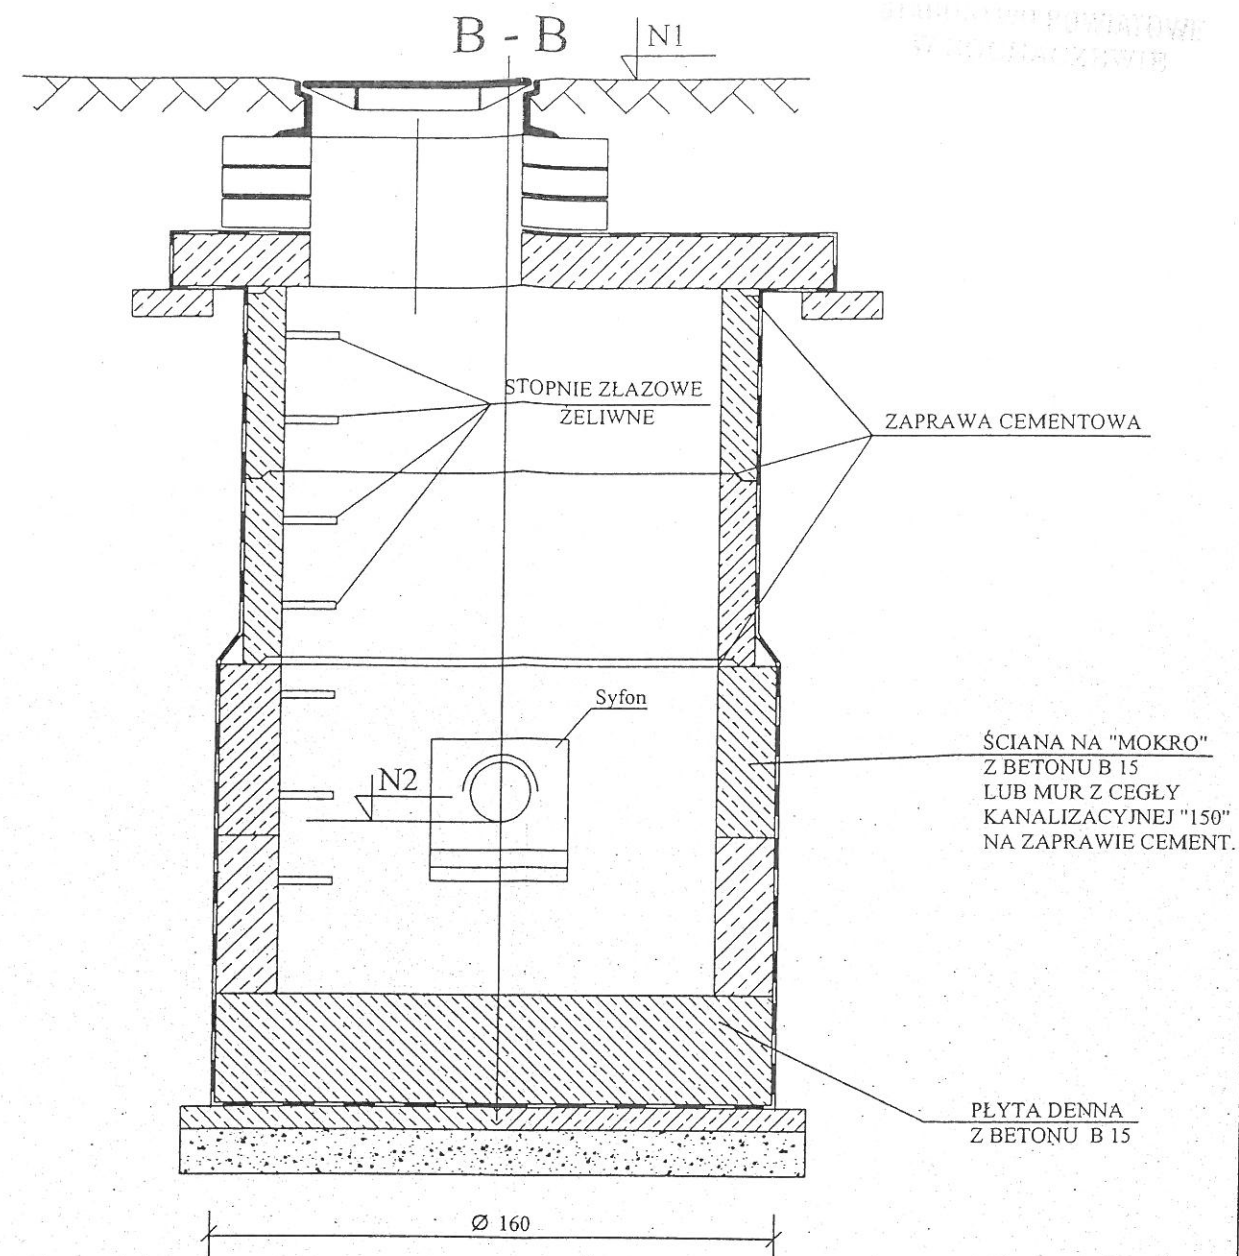


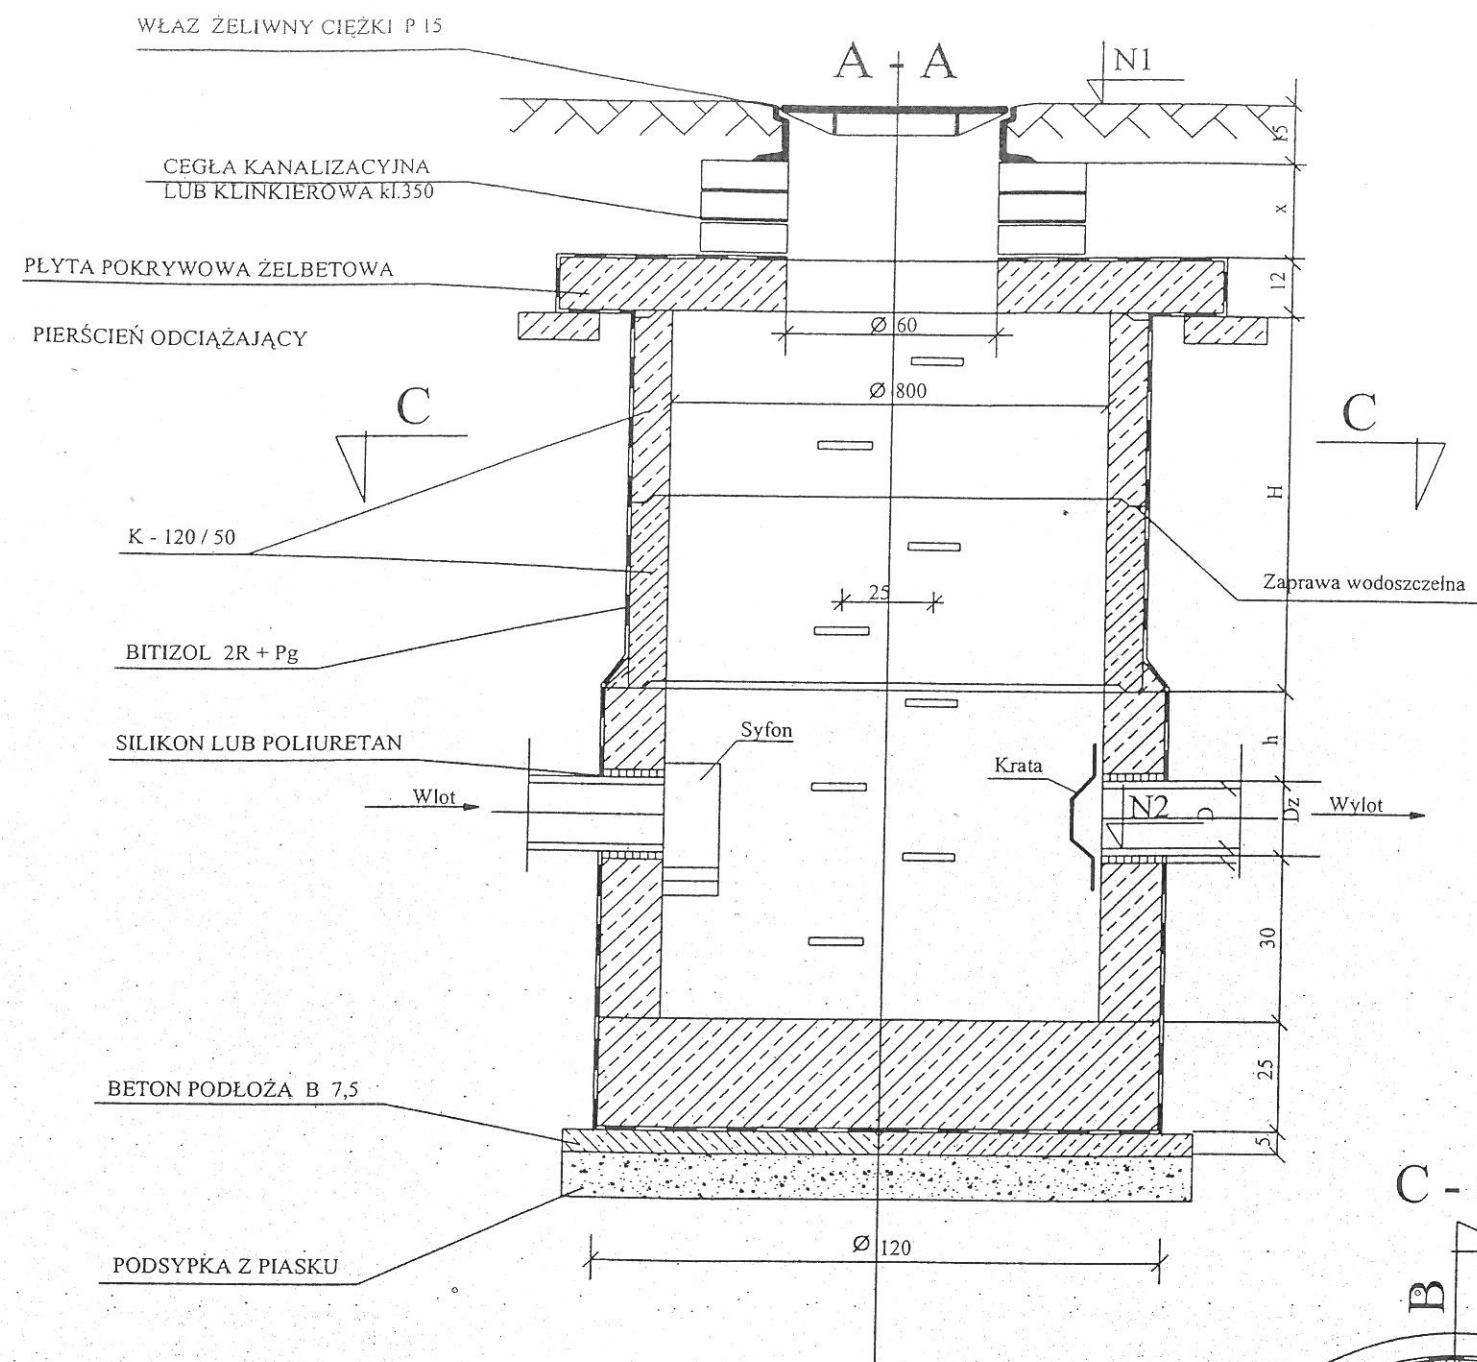

Obiekt	SIEĆ KANALIZACJI DESZCZOWEJ		
Adres	MIASTO SOCHACZEW OBRĘB EWID. KARWOWO, ROZLAZŁÓW ulice: Karwowska, Radiowa, Chabrowa.		
Nazwa opr.	PROJEKT BUDOWLANY SIECI KANALIZACJI DESZCZOWEJ		
Nazwa rys.	Schemat studni rewizyjnej z kregów bet. z osadnikiem		
Projektował	inż. Hanna Szustecka	Skala :	Nr.rys. 9
podpis	inż. Hanna Szustecka upr. bud. w zakł. inst. sanit. Nr 57/90 Sk-ce	Branża sanit. Faza oprac. P.B.	

ZABEZPIECZENIE PUNKTU GEODEZYJNEGO

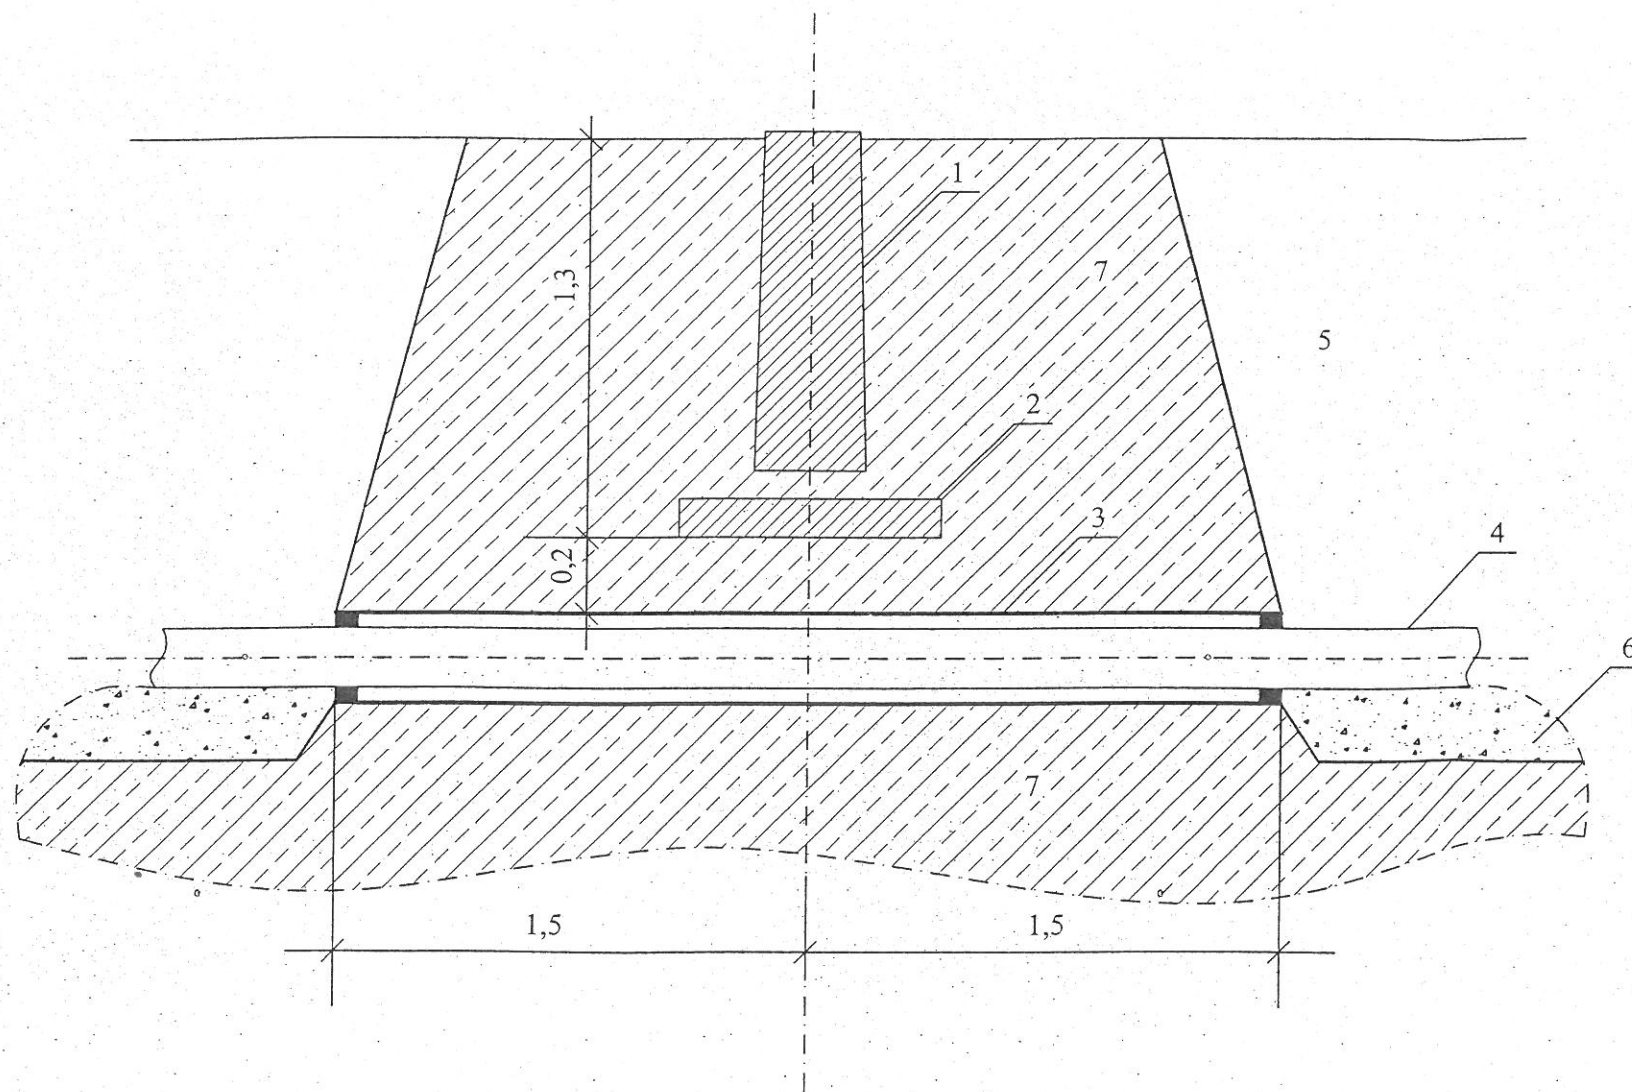

HARMONOGRAM ROBÓT

1. Lokalizacja punktu geodezyjnego z udziałem uprawnionego geodety
2. Wykonanie wykopu otwartego na odległości 1,5 m
3. Wykonanie przecisku pod punktem geodezyjnym w rurze osłonowej
4. Przed zasypaniem dokonać protokółarnego odbioru robót przez właściwy Powiatowy Ośrodek Dokumentacji Geodezyjnej i Kartograficznej

OBJAŚNIENIA :

1. Słupek betonowy - P - KT geodezyjny
2. Płyta betonowa
3. Rura przeciskowa
4. Projektowany przewód kanalizacji sanit.
5. Wykop otwarty
6. Posypka
7. Grunt rodzimy

Obiekt	SIEĆ KANALIZACJI DESZCZOWEJ		
Adres	MIASTO SOCHACZEW OBRĘB EWID. KARWOWO, ROZLAZŁÓW ulice: Karwowska, Radiowa, Chabrowa.		
Nazwa opr.	PROJEKT BUDOWLANY SIECI KANALIZACJI DESZCZOWEJ		
Nazwa rys.	ZABEZPIECZENIE PUNKTU GEODEZYJNEGO		
Projektował	inż. Hanna Szustecka	Skala :	
	PROJEKTANT inż. Hanna Szustecka upr. bud. w zokr. inst. sanit. Nr 57/90 Sk-ce	Branża sanit.	Nr.rys
podpis		Faza oprac. P.B.	10