




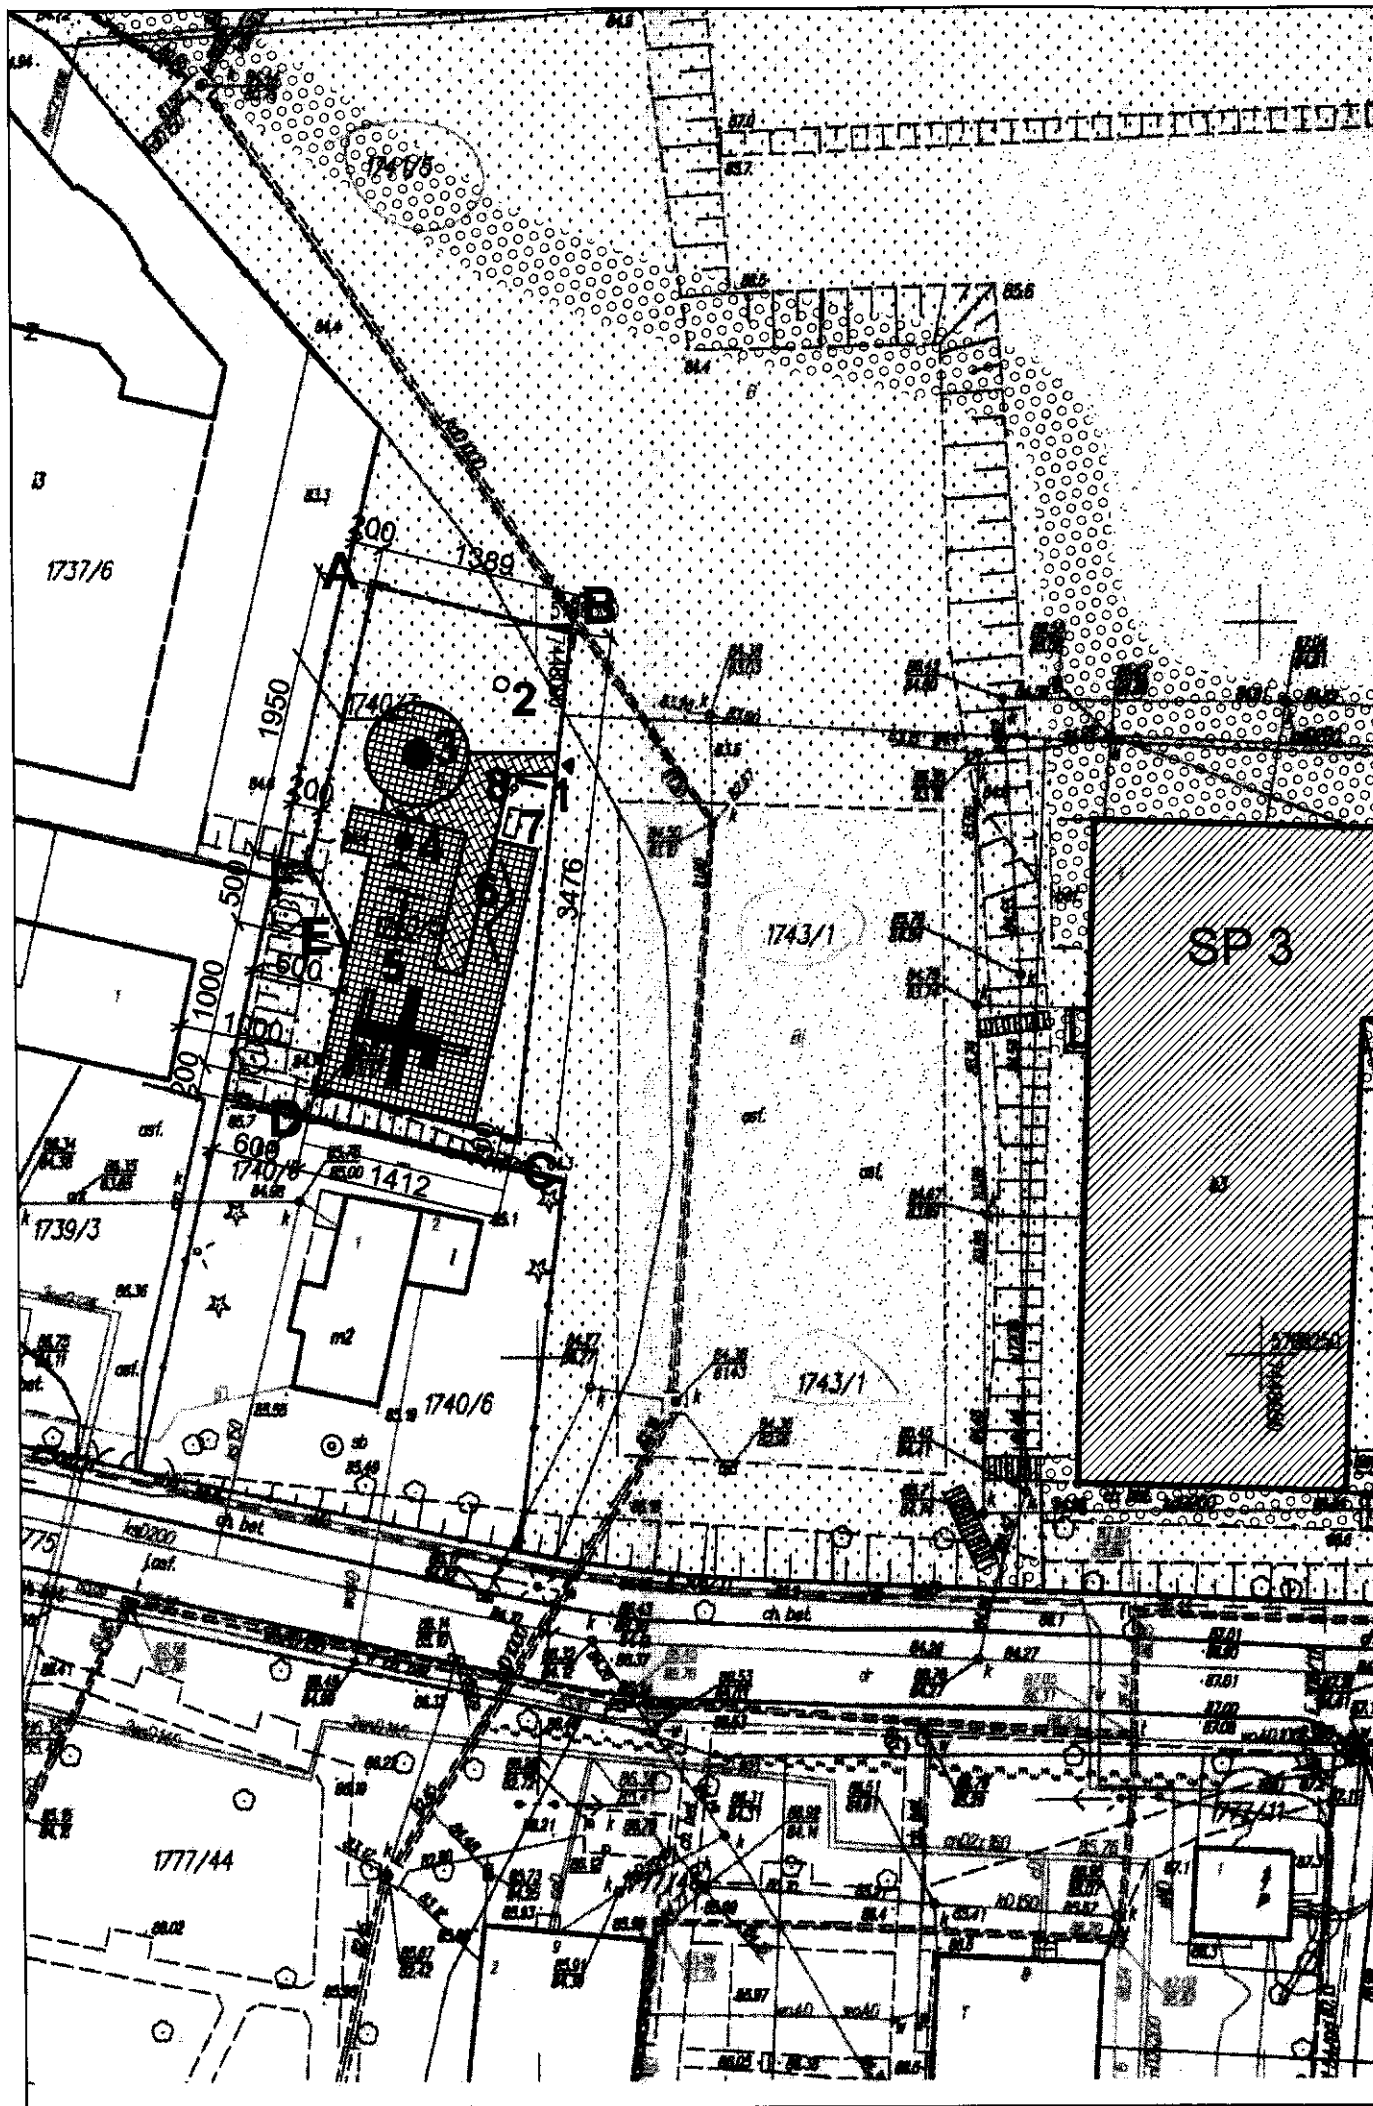

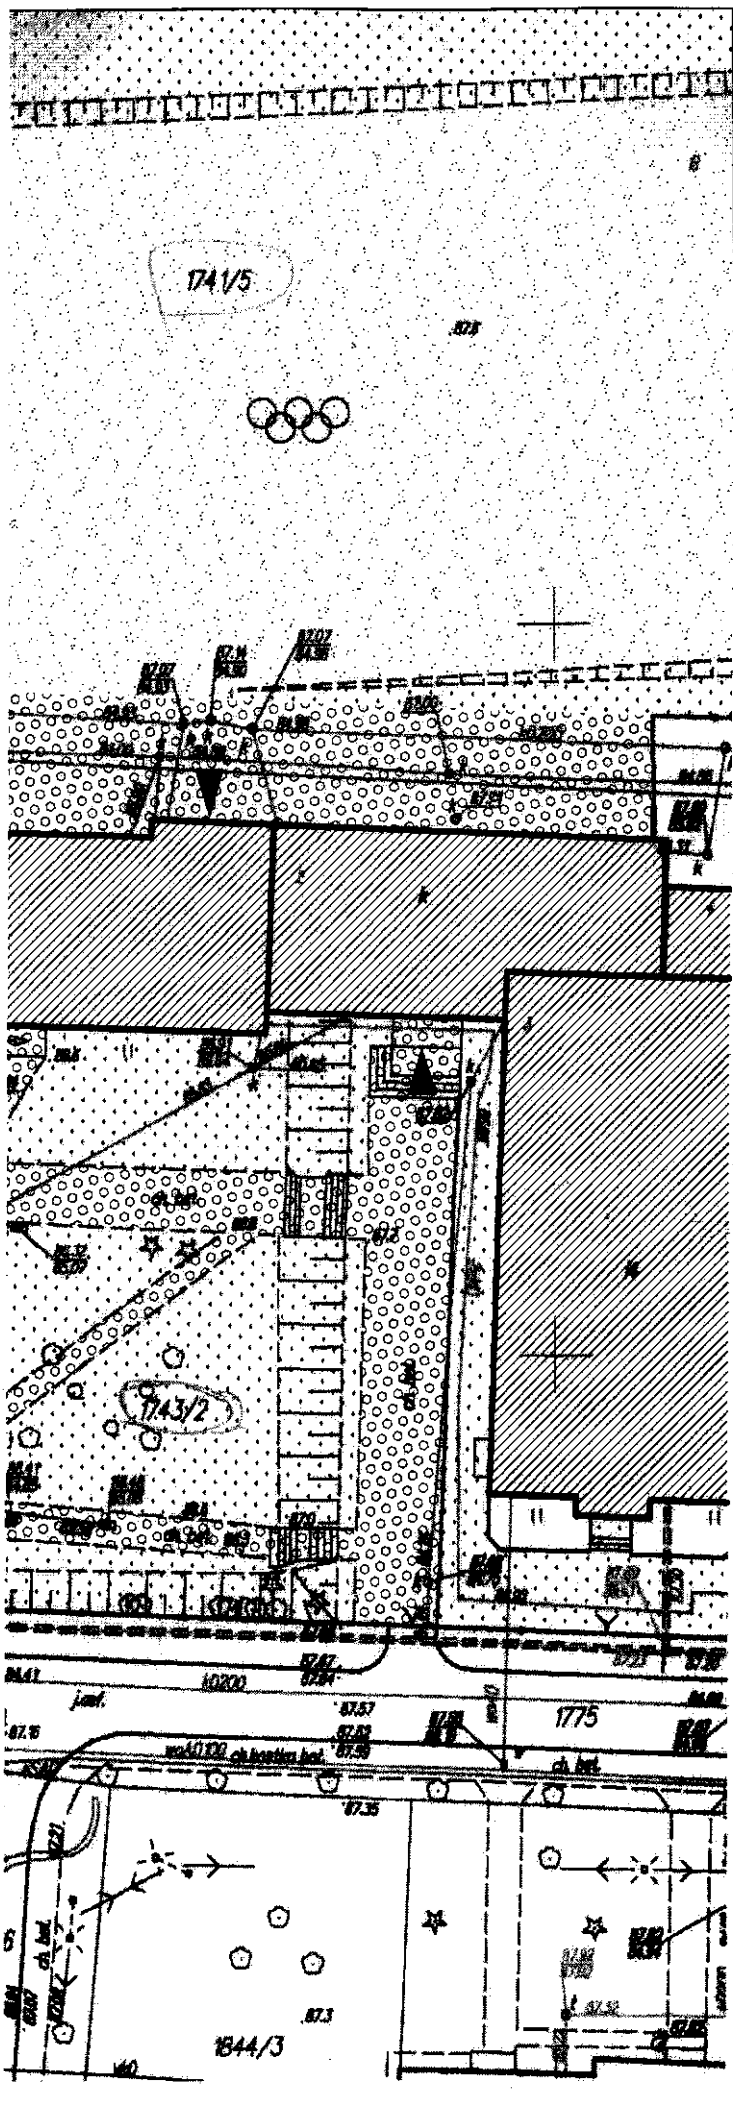

LEGENDA:

- A,B,C,D,E,F
 ZAKRES OPRACOWANIA / GRANICA PLACU ZABAW
- SP 3 ISTNIEJĄCY BUDYNEK SZKOŁY
- ▼ ISTNIEJĄCE WYJŚCIE Z BUDYNKU PROWADZĄCE NA PLAC ZABAW
- ISTNIEJĄCE UTWARDZENIE TERENU
- ISTNIEJĄCE BOISKA SPORTOWE
- PROJEKTOWANA NAWIERZCHNIA BEZPIECZNA
- PROJEKTOWANY CIĄG KOMUNIKACYJNY
- PROJEKTOWANE WYPOSAŻENIE PLACU ZABAW
- ISTNIEJĄCA NAWIERZCHNIA TRAWIASTA

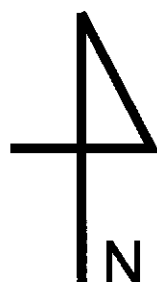

WYPOSAŻENIE PLACU ZABAW

- | | |
|--|--------|
| 1. TABLICA INFORMACYJNA | 1 SZT. |
| 2. KOSZ Z OTWORAMI DO WRZUCANIA PIŁEK | 1 SZT. |
| 3. KLEPSYDRA WSPINACZKOWA | 1 SZT. |
| 4. HUŚTAWKA WAHADŁOWA Z DUŻYM SIEDZISKIEM Z SIATKI | 1 SZT. |
| 5. DUŻY ZESTAW ZABAWOWY Z DRABINKAMI, DWOMA ZJEŹDŻALNIAMI I Z PODWÓJNĄ WOLNOSTOJĄCĄ HUŚTAWKĄ | 1 SZT. |
| 6. RÓWNOWAŻNIA ZYGZAK | 1 SZT. |
| 7. ŁAWKA | 1 SZT. |
| 8. KOSZ NA ŚMIECI | 1 SZT. |

qbart
STUDIO

QBART STUDIO Robert Kuba
 Ul. Leśzka Białego 8/29, 82-414 Łódź,
 tel. kom. 501 432 370 e-mail: qbartstudio@op.pl

TEMAT:	PLAC ZABAW DLA DZIECI, PROGRAM "RADOSNA SZKOŁA",	DATA:	X / 2011
LOKALIZACJA:	SP 3, SOCHACZEW, UL. HANKI SAWICKIEJ 5, działki nr 1740/5, 1741/5	SKALA:	
INWESTOR:	GMINA MIASTO SOCHACZEW, 98-500 SOCHACZEW, UL. 1go MAJA 16		
BRANŻA:	ARCHITEKTURA		1:500
ETAP:	PROJEKT BUDOWLANY		
TREŚĆ RYS.:	PROJEKT ZAGOSPODAROWANIA TERENU		
AUTORZY:	mgr inż. arch. FILIP TOMASZEWSKI nr upr.: 13/R-254/ŁOIA/04 mgr inż. arch. ROBERT KUBA	PODPIS:	NR RYS.
			1