


SZCZEGÓŁ

ZJAZD GOSPODARCZY

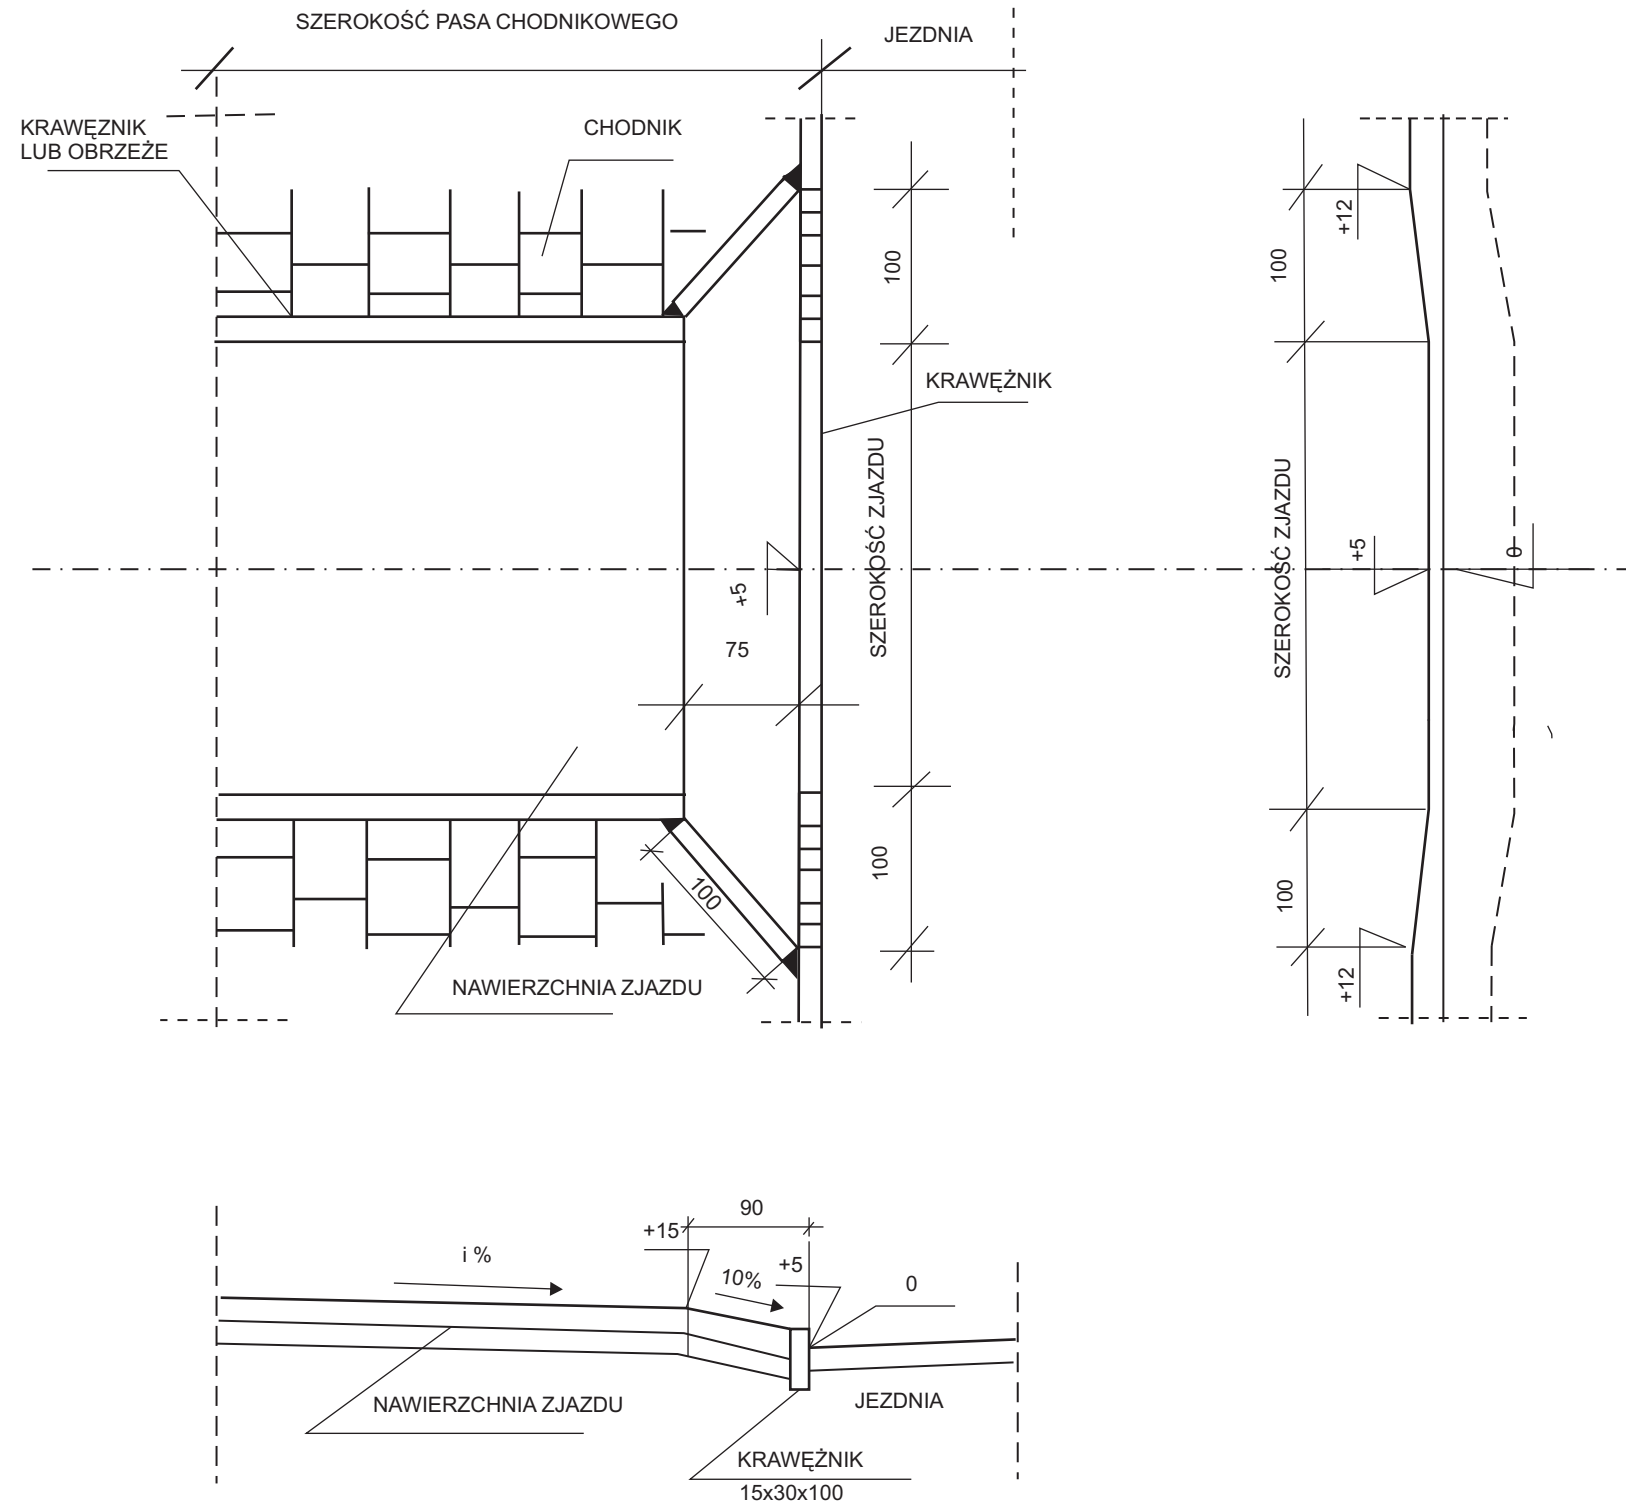

Projektowana konstrukcja nawierzchni na wjazdach

1. Nawierzchnia z kostki betonowej grubości 8 cm kolor czerwony na podsypce cementowo - piaskowej grubość warstwy 3 cm.
2. Podbudowa z kruszywa łamanego, stabilizowana mechanicznie, grubość warstwy po zagęszczeniu 15 cm.
3. podsypka z piasku warstwa grubości 10 cm.
5. Obramowanie od strony chodnika i posesji obrzeżami betonowymi 8 x 30 cm na podsypce cementowo - piaskowej 1:3 grubości 5 cm.