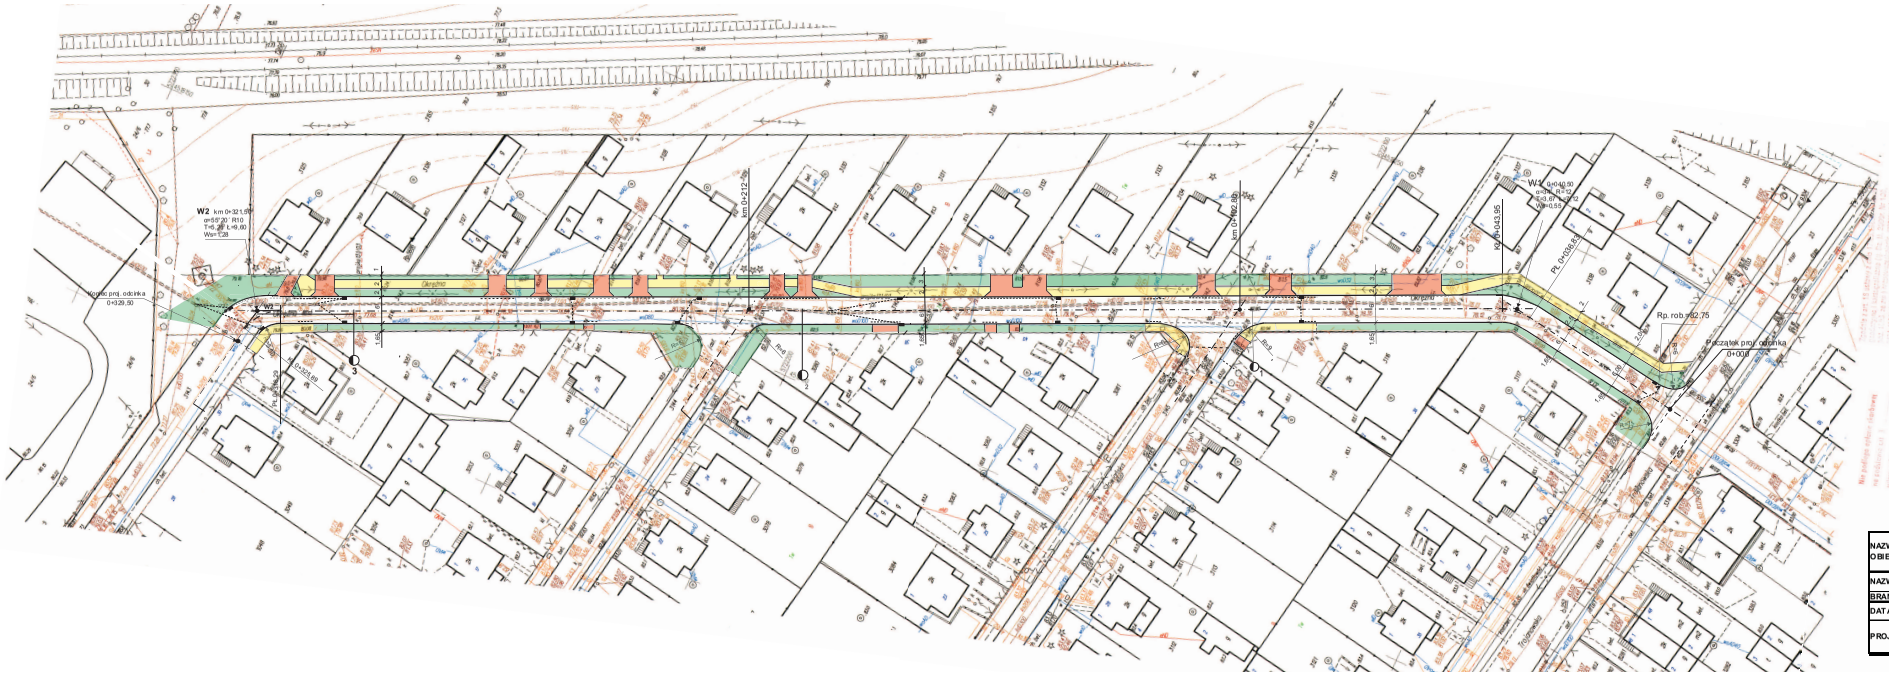

NAZWA I ADRES OBIEKTU	PROJEKT BUDOWLANY - BRANŻA DROGOWA PRZEBUDOWA ul. OKRĘŻNEJ odc. II w SOCHACZEWIE odcinek ul. Trojanowska - ZGM od km 0+000 do km 0+329,50		
NAZWA RYSUNKU	PLAN SYTUACYJNY		
BRANŻA	DROGI	STADIUM	P.T.
DATA	MARZEC ROK 2009	NUMER RYSUNKU 2	SKALA: 1: 500
	Imię i nazwisko	Numer uprawnień	Podpis
PROJEKTANT	mgr inż. Krystyna Malicka	upr bud. 57/91 Sk-ce	