

PROJEKT TECHNICZNY					
Przedmiot opracowania		BUDOWA ODCINKA SIECI ENERGETYCZNEJ KABLOWEJ OŚWIETLENIA ULICZNEGO NA UL. WRÓBLEWSKIEGO W SOCHACZEWIE			
		Biuro Projektów PROZAW ul. Kochanowskiego 46 96-500 Sochaczew tel./fax +48 (46) 862 16 63 info@prozaw.pl www.prozaw.pl			
Adres inwestycji	ul. Wróblewskiego Sochaczew	Inwestor	Gmina Miasto Sochaczew ul. 1 Maja 16 96-500 Sochaczew		
Projektant	Zakres czynności	Nr uprawnień	Podpis		
inż. Jacek Zawadzki	Projektował	upr. proj. 25/98 Sk-ce	JACEK ZAWADZKI Inżynier Elektryk upr. bud. 40/94 Sk-ce upr. proj. 25/98 Sk-ce		
Ilona Kwiatkowska	Opracował graficznie				
Wykaz egzemplarzy	Nr 1 – Inwestor Oryginalny Nr 2 – ZUD Nr 3 – PINB Nr 4 – PGE Dystrybucja Nr 5 – Inwestor Nr 6 – Wydział Architektury Nr 7 – Inwestor		Nr archiwum	17/LIP/2011	
			Branża	Elektryczna	
Opracowanie chronione prawem autorskim – wprowadzanie w niniejszym opracowaniu jakichkolwiek zmian bez akceptacji autorów opracowania oraz wykorzystywanie na potrzeby osób trzecich stanowi naruszenie Ustawy z dnia 4 lutego 1994 roku o prawie autorskim i prawach pokrewnych (Dz. U. Nr 24 z 23 lutego 1994 r. poz. 83 z późn. zm.).					
Data	Lipiec 2011 r.	Nazwa egz.	Inwestor	Nr egz.	5/7

Spis Treści

- Strona tytułowa
- Spis treści
- Oświadczenie projektanta
- Wpis do izby
- Opis techniczny
- Obliczenia
- Techniczne warunki przyłączenia
- Umowa przyłączeniowa
- Uzgodnienie ZUD
- Uzgodnienie PGE Dystrybucja
- Projekt zagospodarowania terenu
- Schemat ideowy przyłącza
- Zestawienie podstawowych materiałów
- Przekrój wykopu kablowego
- Skrzyżowanie z wodociągiem
- Skrzyżowanie z kablem telekomunikacyjnym
- Skrzyżowanie z rurociągiem gazowym
- Skrzyżowanie z kanalizacją
- Skrzyżowanie z drogą
- Skrzyżowanie z kablem energetycznym
- Wygląd złącza

Jacek Zawadzki
ul. Kochanowskiego 46
96-500 Sochaczew

Ja niżej podpisany, Jacek Zawadzki oświadczam, że projekt budowy odcinka sieci energetycznej kablowej oświetlenia ulicznego na ul. Wróblewskiego w Sochaczewie wykonałem zgodnie z obowiązującymi przepisami oraz zasadami wiedzy technicznej.

Inżynier Elektryk
upr. bud. 40/94 Sk-ce
upr. proj. 25/98 Sk-ce

od dnia: 1 stycznia 2011 r. do dnia: 31 grudnia 2011 r.

[illegible]

OPIS TECHNICZNY

1. PODSTAWA OPRACOWANIA

- zlecenie Gminy Miasto Sochaczew;
- właściwe normy i przepisy

2. STAN ISTNIEJĄCY

W miejscowości Sochaczew przy ul. Wróblewskiego istnieje oświetlenie uliczne na słupach z żerdzi ŻN-10. Istniejące oprawy oświetleniowe wraz ze słupami linii napowietrznej niskiego napięcia zostaną zdemontowane (osobny projekt budowlany). Urząd Miasta Sochaczew postanowił zmodernizować oświetlenie przy ul. Wróblewskiego poprzez budowę odcinka sieci kablowej oświetlenia ulicznego.

3. STAN PROJEKTOWANY

Projektuję odcinek sieci energetycznej kablowej oświetlenia ulicznego wzdłuż ulicy po jej północnej oraz południowej stronie. Odcinek sieci energetycznej kablowej oświetlenia ulicznego należy wykonać kablem YAKXS 4 x 35 mm² z proj. rozdzielnic oświetleniowej SOU-2 (inne opracowanie) z projektowanego obwodu oświetleniowego „Wróblewskiego”. Długość sieci kablowej oświetlenia wyniesie 187 m (rzeczywista długość kabla uwzględniając zapasy wynosi 218 m). W sieci kablowej oświetlenia ulicznego projektuję zamontowanie 6 szt. (nr 1 - 6) słupów S-70 na fundamencie F-150. Na projektowanych słupach S-70 projektuję 6 szt. opraw oświetleniowych SGS 101/70W Philips Polska na wysięgnikach WP-I-1,0 skierowanych nad drogę. Łączna moc projektowanych opraw oświetleniowych w trakcie rozruchu 0,492 kW. Moc pracy ciągłej 0,42 kW. Wszystkie słupy oświetleniowe (nr 1-6), wysięgniki i fundamenty produkcji „Elektromontaż” Rzeszów. Rozmieszczenie słupów, opraw i wysięgników pokazano na planie zagospodarowania terenu. Przebieg kabla również pokazano na planie zagospodarowania terenu. Przy projektowanym słupie S-70 nr 6 należy wybudować uziemienia o rezystancji wypadkowej mniejszej od 10 Ohmów. W tym celu należy zamontować uziomy pionowe z pręta stalowego miedziowanego fi 15mm (produkcji Firmy L&L z Jaworzna) o długości 1,5 m w ilości zapewniającej wypadkową rezystancję poniżej 10 Ohm. Poszczególne uziomy połączyć, przy pomocy zacisków krzyżowych miedziowanych, bednarą ocynkowaną FeZn 30x4 mm. Bednarę połączyć z zaciskiem uziemiającym słupów. Kabel w ziemi układać na głębokości 0,8m linią falistą w celu skompensowania ruchów gruntu, na podsypce z piasku o grubości 0,1 m. Projektowana sieć energetyczna kablowa oświetlenia ulicznego krzyżuje się z drogą, wjazdami do posesji, wodociągiem, kablem energetycznym, kablem telekomunikacyjnym, gazociągiem oraz kanalizacją. Przejście kabla pod drogą należy wykonać metodą przecisku na głębokości większej od 1,0 m ale nie głębiej niż 1,3 m. Kabel ułożyć w rurze osłonowej „Arot” SRS 75 o dł. 9,0 m oraz o dł. 16,0 m. Projektowany kabel w miejscu skrzyżowania z wjazdami do posesji należy zabezpieczyć rurą osłonową „Arot” SRS 75 o dł. 3x 4,0m, o dł. 5,0m oraz o dł. 8,0 m. Projektowany kabel w miejscu skrzyżowania z wodociągiem, kanalizacją oraz kablem energetycznym należy zabezpieczyć rurą osłonową „Arot” DVK 75 o dł. 2x3,0m, o dł. 2 x 2,0 m oraz o dł. 4,0 m. Miejsca ułożenia, typ i długość rur osłonowych zaznaczono na planie zagospodarowania terenu. Wszystkie wejścia kabla do

rury osłonowej należy uszczelnić pianką poliuretanową jako zabezpieczenie przed zamulaniem. Kabel należy zasypać warstwą piasku grubości 0,1m, następnie warstwą gruntu rodzimego. W odległości 0,25m od kabla, ponad nim należy ułożyć folię koloru niebieskiego o szerokości 0,4 m i grubości minimum 0,5 mm. Przy słupach, pozostawić zapasy kabla minimum po 2,5 m. Przy słupach, rurach osłonowych oraz co 10 m wzdłuż trasy kabla należy umieścić na kablu oznaczniki zawierające trwałe napisy o treści np:

- słup S-70 nr 1 - słup S-70 nr 2 (osw. uliczne)
- YAKXS 4 x 35 mm² ; 0,4 kV
- Gmina Miasto Sochaczew
- 2011 rok

W rozdzielnic oświetleniowej SOU-2 jako zabezpieczenie główne za pomiarem dla projektowanego obwodu oświetleniowego „Wróblewskiego” projektuję wyłączniki nadmiarowe 3 x S301C4A.

4. UWAGI KOŃCOWE

Przed rozpoczęciem robót należy dokonać geodezyjnego wytyczenia stanowisk słupów i trasy linii kablowej. Wykonawca robót musi również zgłosić się do PGE Dystrybucja S.A. Oddział Łódź Teren Rejon Energetyczny Łowicz w celu uzyskania dopuszczenia do prac. Prace należy prowadzić pod nadzorem osoby posiadającej uprawnienia do pełnienia samodzielnych funkcji technicznych w budownictwie zgodnie z wymaganiami Ustawy „Prawo Budowlane” oraz zgodnie z Polskimi Normami PN-E-05100. Zgodnie z pkt. 6.3 PN-E-05100 wszystkie słup i rozdzielnice należy wyposażyć w trwałe znaki i tablice ostrzegawcze. Prace należy prowadzić w uzgodnieniu z Gminą Miasto Sochaczew jako właścicielem dróg. Po zakończeniu robót należy wykonać pomiary rezystancji izolacji kabli, przewodów i rezystancji uziomów. Protokoły pomiarów przekazać Inwestorowi. Dokonać należy również inwentaryzacji geodezyjnej stanowisk słupów i odcinków linii kablowej. Wszystkie urządzenia dobudowanego oświetlenia pozostaną własnością Gminy Miasto Sochaczew.

JACEK ZAWADZKI
Inżynier Elektryk
upr. bud. 40/94 Sk-ce
upr. proj. 25/98 Sk-ce

OBLICZENIA TECHNICZNE OŚWIETLENIE

BIURO PROJEKTÓW
„PROZAW”
ul. Kochanowskiego 46
96-500 SOCHACZEW
Regon 016087833, NIP 837-154-44-19

1. BILANS MOCY I DOBÓR ZABEZPIECZEŃ

Moc projektowana w obwodzie ośw. nr 2 „Wróblewskiego”, - 6 szt. opraw SGS 101/70 W

$P_p = 6 \times 82 = 492 \text{ W}$

Prąd obciążenia wynosi:

$$I_{obc} = [(492:3) : (230 \times 0,93)] = 0,767 \text{ A}$$

Prąd rozruchowy $I_r = 1,5 \times I_{obc} = 1,5 \times 0,767 = 1,15 \text{ A}$

Jako zabezpieczenie główne zalicznikowe dla obwodu oświetleniowego „Wróblewskiego” projektuję wyłączniki nadmiarowe 3 x S301 C4 A w obudowie S-6 przystosowanej do plombowania.

2. SPRAWDZENIE DOBORU PRZEKROJU KABLA

Względem bezpiecznika w rozdzielnicy - 4 A , kabla YAKXS 4 x 35 mm²

Prąd przepalenia wkładki bezpiecznikowej wynosi 6,4 A

Najmniejsza obciążalność długotrwała

$$I_{dmin} = 6,4 \text{ A} : 1,45 = 4,41 \text{ A}$$

$$I_{dd} = 130 \times 0,74 = 96,2 \text{ A}$$

Przekrój kabla został dobrany prawidłowo ponieważ:

$$I_{dd} > I_{dmin}$$

3. SPRAWDZENIE SKUTECZNOŚCI OCHRONY PRZECIWPORAŻENIOWEJ

Dla proj. obwodu oświetleniowego „Wróblewskiego”

Przy założeniu zwarcia w ostatnim słupie S-70 nr 6

Zabezpieczenie dla linii oświetleniowej w rozdzielnicy - 4 A

Transformator $S = 250 \text{ kVA}$ $R_t = 0,0087 \Omega/\text{fazę}$ $X_t = 0,0275 \Omega/\text{fazę}$

Linia kablowa proj. inne opracowanie YAKXS 4 x 120 mm² $l = 18 \text{ m}$ $R_o = 0,253 \Omega/\text{km}$

$$X_o = 0,0847 \Omega/\text{km}$$

Linia kablowa projektowana YAKXS 4 x 35 mm² $l = 218 \text{ m}$ $R_o = 0,868 \Omega/\text{km}$

$$X_o = 0,0847 \Omega/\text{km}$$

$$R = 0,0087 + 2 \times 0,253 \times 0,018 + 2 \times 0,868 \times 0,218 = 0,0087 + 0,0091 + 0,378 = 0,396 \Omega$$

$$X = 0,0275 + 2 \times 0,0847 \times 0,018 + 2 \times 0,0847 \times 0,218 = 0,0275 + 0,0031 + 0,0369 = 0,067 \Omega$$

$$Z = 0,401 \Omega$$

Prąd zwarcia $I_z = (0,8 \times 230) : 0,401 = 458,85 \text{ A}$

Prąd wyłączalny $I_w = 4 \text{ A} \times 5,2 = 20,8 \text{ A}$

Ochrona jest skuteczna ponieważ $I_z > I_w$

4. OBLICZENIE SPADKU NAPIĘCIA W OBWODZIE OŚWIETLENIA

$$\Delta U \% = [(1,1 \times 100 \times 492 \times 218) : (33 \times 35 \times 230 \times 230)] = 0,193 \% < 5,0 \%$$

JACEK ZAWADZKI

Inżynier Elektryk
upr. bud. 40/P4 Sk-ce
upr. proj. 25/P8 Sk-ce

WYPIS UPROSZCZONY Z REJESTRU GRUNTÓW

STAROSTWO POWIATOWE

W SOCHACZEWIE

Wydział Geodezji, Kartografii, Katastru
i Gospodarki Nieruchomościami

z dnia: 2011-07-13

GN. 6621.3192.1.2011

NAZWISKO I IMIĘ (NAZWA)

Chw, UDZIAŁ, GRUPA, ADRES ZAMIESZKANIA (SIEDZIBA)

NAZWA OBRĘBU ARKUSZ DZIAŁKA POW. DZIAŁKI POŁOŻENIE DZIAŁKI, PODSTAWA NABYCIA, NIERUCHOMOŚĆ, JEDNOSTKA

Gmina : 142801_1-SOCHACZEW

POWIAT SOCHACZEWSKI w1 1/1 11.3 96-500 SOCHACZEW ul. MARSZAŁKA PIŁSUDSKIEGO 56
SOCHACZEW CENTRUM 34 1821/7 0.0107 [ulica: DĄBROWSKIEGO] [KW 22594] G1191

GMINA MIASTO SOCHACZEW w1 1/1 4.3
SOCHACZEW CENTRUM 39 1990 0.1121 [ulica: WRÓBLEWSKIEGO] [] G484
SOCHACZEW CENTRUM 39 1982 0.1317 [ulica: WRÓBLEWSKIEGO] [] G484
SOCHACZEW CENTRUM 39 1983 0.3889 [ulica: WOJSKA POLSKIEGO] [] G484

Nie podlega opłacie skarbowej
na podstawie art. 3
ustawy z dnia 16 listopada 2006 r.
o opłacie skarbowej

Z up. Starosty
Barbara Jarząb
GEODETA
w Wydziale Geodezji, Kartografii, Katastru
i Gospodarki Nieruchomościami



PGE Dystrybucja S.A.
Oddział Łódź - Teren
Rejon Energetyczny Łowicz
99-400 Łowicz, ul. Mostowa 30
Tel.: (+48 46) 830 15 00
Faks: (+48 46) 830 12 02
Email: lowicz.olt@pgedystrybucja.pl

Łowicz, 26/07/2011 r.

04-TR-002828-2011

Załącznik nr 1 do Umowy Nr 8274/04/2011 o przyłączenie do sieci dystrybucyjnej

**Gmina Miasto Sochaczew
ul. 1-go Maja 16
96-500 Sochaczew**

**Warunki przyłączenia nr 8274/RE04/2011 dla podmiotu V grupy przyłączeniowej
do sieci dystrybucyjnej o napięciu znamionowym 0,4 kV**

**Nazwa obiektu przyłączanego do sieci: budowa linii kablowej oświetlenia
ulicznego**

Lokalizacja: ul. Wróblewskiego - Sochaczew, gm. SOCHACZEW

Na podstawie rozporządzenia Ministra Gospodarki z dnia 04 maja 2007r. w sprawie szczegółowych warunków funkcjonowania systemu elektroenergetycznego (Dz.U. Nr 93 z 2007r. poz. 623 z późn. zm.), w odpowiedzi na wniosek z dnia 14/07/2011, określa się następujące warunki przyłączenia:

1. Miejsce przyłączenia: **szafka kablowa rozdzielcza w linii kablowej niskiego napięcia.**
2. Miejsce dostarczania energii elektrycznej stanowiące jednocześnie miejsce rozgraniczenia własności sieci dystrybucyjnej PGE Dystrybucja S.A. i instalacji Podmiotu Przyłączanego: **zaciski prądowe łączące przewody ośw. ulicznego z linią zasilającą.**
3. Moc przyłączeniowa: **2 kW – zasilanie podstawowe**
4. Rodzaj przyłącza: **przyłącze kablowe typu YAKXS 4 x 35 mm².**
5. Zakres niezbędnych zmian w sieci związanych z przyłączeniem
– **przyłączenie nie wymaga zmian w sieci.**
6. Wymagania w zakresie budowy instalacji odbiorcy: instalacja **1 fazowa, rozdział przewodu ochronno – neutralnego PEN na PE i N należy lokalizować poza złączem**
– **w instalacji odbiorcy (nie dotyczy sieci w układzie TT). Uziemienie robocze instalacji o rezystancji $\leq 30\Omega$.**
7. Miejsce zainstalowania układu pomiarowo-rozliczeniowego: **wolnostojąca szafa pomiarowa w terenie ogólnodostępnym.**

8. Wymagania dotyczące układu pomiarowo-rozliczeniowego i systemu pomiarowo-rozliczeniowego: – licznik indukcyjny do pomiaru bezpośredniego energii czynnej, 1-fazowy, jednostrefowy .
9. Rodzaj i usytuowanie zabezpieczenia głównego: wkładki bezpiecznikowe topikowe o charakterystyce zwłocznej 10 A umieszczone w podstawach bezpiecznikowych w obudowie plombowanej.
10. Jako system dodatkowej ochrony od porażeń przyjąć samoczynne wyłączenie zasilania w czasie określonym w obowiązujących normach. Układ pracy sieci zasilającej 0,4 kV: TN-C.
11. Wymagany stosunek poboru energii biernej do czynnej w miejscu dostarczania nie może być większy niż $\tan \varphi = 0,4$.
12. Poziom zmienności parametrów technicznych energii elektrycznej w sieci mieści się w granicach przywołanego wyżej Rozporządzenia Ministra Gospodarki.
13. Instalacje i urządzenia elektryczne należące do Odbiorcy powinny zapewniać bezpieczeństwo użytkowania, a przede wszystkim ochronę przed porażeniem prądem elektrycznym oraz ochronę przed przepięciami łączeniowymi i atmosferycznymi występującymi w sieci energetycznej, powstaniem pożaru, wybuchem i innymi szkodami. Wszelkie prace winna wykonać firma posiadająca uprawnienia budowlane do prowadzenia robót elektrycznych.
14. Informacje dodatkowe:
- warunki przyłączenia są ważne 2 lata od daty ich doręczenia,
 - realizacja inwestycji związanych z przyłączaniem obiektu Wnioskodawcy będzie dokonywana na zasadach określonych w umowie o przyłączenie do sieci dystrybucyjnej. Realizacja warunków przyłączenia (w tym rozpoczęcie prac projektowych) wymaga podpisania w okresie ważności warunków przyłączenia umowy o przyłączenie.
 - Prowadzącym sprawę ze strony PGE Dystrybucja S.A. w zakresie warunków przyłączenia jest: Rosa Marek tel.: (0-46) 83-01-369.
15. Uwagi dodatkowe: stacja transformatorowa 15/0,4 kV zasilająca sieć 4-1220 Wróblewskiego. szczegóły na etapie projektowania omówić w RE Łowicz

STARSZY REFERENT
ds. Rozwoju Sieci
Marek Rosa

PGE Dystrybucja S.A.
Oddział Kody Teren
Rejon Energetyczny Łowicz
..... Główny Inżynier

Przemysław Moskwa

BURMISTRZ

Miasta Sochaczew
woj. mazowieckie

IMS.7212.1.109.2011

Sochaczew, 21.07.2011 r.

DECYZJA Nr 109/11

Na podstawie art. 39 ust. 3, 3a ustawy z dnia 21 marca 1985 r. o drogach publicznych /tekst jedn. Dz. U. z 2007 r. Nr 19, poz. 115 z późn. zm. / oraz art. 104 ustawy z dnia 14 czerwca 1960 r. Kodeks Postępowania Administracyjnego /tekst jedn. Dz. U. z 2000 r. Nr 98 poz. 1071 z późniejszymi zmianami/ po rozpatrzeniu sprawy z wniosku Gminy Miasto Sochaczew ul. 1 Maja 16, 96-500 Sochaczew wniesionego w dniu 12 lipca 2011 r.

z e z w a ł a s i ę w n i o s k o d a w c y

na zlokalizowanie w pasie drogowym:

- ulicy W. Wróblewskiego nr 381022W / działka nr ewid. 1982; 1990 / sieci energetycznej kablowej linii oświetlenia ulicznego YAKXS 4x35 mm² o długości 168,0 m oraz 6 szt. słupów oświetleniowych,
 - ulicy Wojska Polskiego nr 381020W / działka nr ewid. 1983 / sieci energetycznej kablowej linii oświetlenia ulicznego YAKXS 4x35 mm² o długości 19,0 m według załączonego planu sytuacyjnego w skali 1:500 stanowiącego integralną część niniejszej decyzji z zachowaniem następujących warunków:
- 1/ po upływie czterech lat od dnia wydania zezwolenia, jeśli przebudowa lub remont drogi będzie wymagał przełożenia urządzenia, koszty tego przełożenia ponosi właściciel tego urządzenia,
 - 2/ w miejscach wykopów teren doprowadzić do stanu pierwotnego, odtworzyć nawierzchnię pasa drogowego,
 - 3/ roboty pod jezdnią należy wykonać metodą przecisku,
 - 4/ przed przystąpieniem do prowadzenia robót i umieszczenia urządzenia w pasie drogowym wnioskodawca wystąpi z wnioskiem do zarządcy drogi o wydanie decyzji na zajęcie pasa drogowego wraz z ustaleniem za powyższe opłat,
 - 5/ koszt budowy urządzenia i odtworzenia pasa drogowego ponosi inwestor,
 - 6/ zachować wszelkie parametry zawarte w projekcie,
 - 7/ zachowania wymogów zawartych w ustawie z dnia 7 lipca 1994 r. Prawo Budowlane / tekst jedn. Dz. U. z 2010 r. Nr 243, poz. 1623 /

UZASADNIENIE

Decyzja jest zgodna z wolą strony. Zgodnie z warunkami decyzji strona przed przystąpieniem do robót powinna wystąpić do zarządcy drogi o zezwolenie na zajęcie pasa drogowego w myśl art. 40 ustawy o drogach publicznych i ustalenie opłaty za umieszczenie w pasie drogowym urządzeń w związku z przedmiotową decyzją. Zezwolenie zarządcy drogi nie jest równoznaczne z zachowaniem wymogów zawartych w ustawie z dnia 7 lipca 1994 r. Prawo Budowlane / tekst jedn. Dz. U. z 2010 r. Nr 243, poz. 1623 /.

POUCZENIE

Od niniejszej decyzji służy stronie odwołanie do Samorządowego Kolegium Odwoławczego w Warszawie ul. Kielecka 44, 02-530 Warszawa za moim pośrednictwem w terminie 14 dni od daty otrzymania niniejszej decyzji.

Otrzymuje:

1. Gmina Miasto Sochaczew
ul. 1 Maja 16
96-500 Sochaczew
2. a/a

z up. BURMISTRZA
Stanisław Wachowski
ZASTĘPCA BURMISTRZA

ZARZĄD POWIATU
w Sochaczewie
96-500 Sochaczew, ul. Marszałka Józefa Piłsudskiego 65

RS.03.8.2011

W odpowiedzi na wniosek z dnia 07 lipca 2011 roku Zarząd Powiatu w Sochaczewie informuje, iż na posiedzeniu w dniu dzisiejszym zapadła decyzja o wyrażeniu zgody na usytuowanie na terenie działki oznaczonej numerem ewidencyjnym 1821/7 położonej przy skrzyżowaniu ulic Dąbrowskiego i Wróblewskiego niżej wymienionego uzbrojenia podziemnego i naziemnego:

1. odcinka sieci energetycznej kablowej n.n. od stacji transformatorowej do granicy działki oznaczonej numerem ewidencyjnym 1821/7 i pasa drogowego ulicy Wróblewskiego,
2. złącza rozgałęźnego i rozdzielnic oświetleniowej przy granicy działek wymienionych w punkcie pierwszym.

Z poważaniem:

STAROSTA

Tadeusz Koryś

Sochaczew, dnia 03 sierpnia 2011 roku

Biuro Projektów PROZAW
ul. Kochanowskiego 46
96-500 Sochaczew

BURMISTRZ
Miasta Sochaczew
woj. mazowieckie

GPA.6733.22.2011

Sochaczew 2011.08.04.

DECYZJA NR 17.2011

O USTALENIU LOKALIZACJI INWESTYCJI CELU PUBLICZNEGO

Decyzja niniejsza
stała się ostateczna
w dniu 20.11.2011 r.
podpis

NACZELNIK WYDZIAŁU


Tadeusz Krystak

Na podstawie art. 104 Kodeksu postępowania administracyjnego oraz art. 50 ust. 1 i 4, art. 51 ust. 1 pkt 2, art. 53 ust. 3, art. 54, art. 55 i art. 56 ustawy z dnia 27 marca 2003 r. o planowaniu i zagospodarowaniu przestrzennym (Dz. U. z 2003 r. Nr 80, poz. 717 z późniejszymi zmianami), w związku z art. 6 ustawy z dnia 21 sierpnia 1997 r. o gospodarce nieruchomościami (jednolity tekst Dz. U. z 2004 r. Nr 261, poz. 2603 z późniejszymi zmianami) oraz rozporządzenia Ministra Infrastruktury z dnia 26 sierpnia 2003 r. w sprawie oznaczeń i nazewnictwa stosowanych w decyzji o ustaleniu lokalizacji inwestycji celu publicznego oraz w decyzji o warunkach zabudowy (Dz. U. Nr 164, poz. 1589) po rozpatrzeniu wniosku:

Gminy. Miasto Sochaczew reprezentowanej przez Panią Urszulę Cielniak Naczelnika Wydziału Inwestycji i Modernizacji Urzędu Miejskiego w Sochaczewie

z dnia 12.07.2011 r. (data wpływu 14.07.2011 r.) o ustalenie lokalizacji inwestycji celu publicznego dla przedsięwzięcia obejmującego:

- budowę sieci energetycznej kablowej oświetlenia ulicznego ul. Walerego Wróblewskiego (działki nr ewid. 1990 i 1982) w Sochaczewie. Teren inwestycji obejmuje fragment ul. Wojska Polskiego (działka nr ewid. 1983) oraz działkę nr ewid. 1821/7 położoną przy ul. Jana Dąbrowskiego w Sochaczewie

U S T A L A M

dla

**Gminy Miasto Sochaczew
96-500 Sochaczew ul. 1 Maja 16**

**lokalizację inwestycji celu publicznego
o znaczeniu gminnym**

I. RODZAJ I LOKALIZACJA INWESTYCJI:

Zamierzeniem inwestycyjnym jest budowa sieci energetycznej kablowej oświetlenia ulicznego ul. Walerego Wróblewskiego (działki nr ewid. 1990 i 1982) w Sochaczewie. Teren inwestycji obejmuje fragment ul. Wojska Polskiego (działka nr ewid. 1983) oraz działkę nr ewid. 1821/7 położoną przy ul. Jana Dąbrowskiego w Sochaczewie.

II. WARUNKI I SZCZEGÓŁOWE ZASADY ZAGOSPODAROWANIA TERENU ORAZ JEGO ZABUDOWY WYNIKAJĄCE Z PRZEPISÓW ODREBNYCH:

1) Należy uwzględnić warunki zabudowy i zagospodarowania terenu wynikające z następujących przepisów odrębnych:

- a) ustawy z dnia 7 lipca 1994 r. *Prawo budowlane* (jednolity tekst Dz. U. z 2010 r. Nr 243, poz. 1623 z późn. zmianami),
- b) rozporządzenia Ministra Infrastruktury z dnia 12 kwietnia 2002 r. *w sprawie warunków technicznych, jakim powinny odpowiadać budynki i ich usytuowanie* (Dz. U. z 2002 r. Nr 75, poz. 690 z późn. zmianami),
- c) ustawy z dnia 21 sierpnia 1997 r. *o gospodarce nieruchomościami* (jednolity tekst Dz. U. z 2010 r. Nr 102, poz. 651 z późn. zmianami),
- d) ustawy z dnia 21 marca 1985 r. *o drogach publicznych* (tekst jednolity Dz. U. z 2007 r. Nr 19, poz. 115 z późn. zmianami),
- e) ustawy z dnia 27 kwietnia 2001 r. *Prawo ochrony środowiska* (jednolity tekst Dz. U. z 2008 r. Nr 25, poz. 150 z późn. zmianami),
- f) ustawy z dnia 16 kwietnia 2004 r. *o ochronie przyrody* (Dz. U. z 2009 r. Nr 151, poz. 1220 z późn. zmianami),
- g) ustawy z dnia 23 lipca 2003 r. *o ochronie zabytków i opiece nad zabytkami* (Dz. U. Nr 162, poz. 1568 z późn. zmianami),
- h) rozporządzenia Ministra Gospodarki i Pracy z dnia 20 grudnia 2004 r. *w sprawie szczegółowych warunków przyłączania podmiotów do sieci elektroenergetycznych, ruchu i eksploatacji tych sieci* (Dz. U. z 2005 r. Nr 2, poz. 6),
- i) obowiązujących norm stosowanych przy projektowaniu i budowie linii elektroenergetycznych.

2) Ustala się następujące warunki i wymagania ochrony i kształtowania ładu przestrzennego:

- a) Inwestycję należy realizować w obrębie linii rozgraniczających teren inwestycji oznaczonych kolorem **zielonym** na kopii mapy zasadniczej stanowiącej załącznik nr 1 do niniejszej decyzji,
- b) Realizacja inwestycji w pasie drogowym ulic może być zrealizowana po uzyskaniu, zgodnie z art. 39 ust. 3 ustawy z dnia 21 marca 1985 r. *o drogach publicznych* (tekst jednolity Dz. U. z 2007 r. Nr 19, poz. 115 z późn. zmianami), zezwolenia właściwego zarządcy drogi.

3) Warunki w zakresie ochrony środowiska i zdrowia ludzi oraz dziedzictwa kulturowego i zabytków oraz dóbr kultury współczesnej:

- a) Ustalenia wynikające z przepisów ustawy z dnia 23 lipca 2003 r. *o ochronie zabytków i opiece nad zabytkami* (Dz. U. Nr 162, poz. 1568 z późn. zmianami) – z uwagi na specyfikę położenia przedsięwzięcia inwestycyjnego z dala od obiektów zabytkowych wpisanych do rejestru Wojewódzkiego Konserwatora Zabytków, a także z dala od stanowisk archeologicznych stwierdzonych w ramach Archeologicznego Zdjęcia Polski nie formułuje się warunków zagospodarowania służących ochronie zabytków i dóbr kultury,
- b) Ustalenia wynikające z art. 73 ustawy z dnia 27 kwietnia 2001 r. *Prawo ochrony środowiska* (jednolity tekst Dz. U. z 2008 r. Nr 25, poz. 150 z późn. zmianami) – ze względu na specyfikę i charakter przedsięwzięcia oraz jego lokalizację (inwestycja niezaliczona do przedsięwzięć mogących znacząco

oddziaływać na środowisko) nie formułuje się szczególnych warunków służących ochronie środowiska.

4) Ustala się następujące warunki i wymagania w zakresie komunikacji:

Obsługa komunikacyjna – dostęp dla potrzeb realizacji i eksploatacji inwestycji zapewnia sieć istniejących dróg publicznych.

5) Wymagania dotyczące ochrony interesów osób trzecich:

- a) Na prowadzenie robót w pasie drogowym ul. Walerego Wróblewskiego i ul. Wojska Polskiego należy uzyskać zezwolenie zarządcy drogi gminnej tj. Burmistrza Miasta Sochaczew,
- b) Na prowadzenie robót na działce nr ewid. 1821/7 należy uzyskać zgodę właściciela bądź użytkownika tej nieruchomości,
- c) Realizacja inwestycji uwzględnić musi ochronę istniejących w obrębie terenu objętego niniejszą decyzją sieci infrastruktury technicznej. W przypadku zaistnienia kolizji projektowanej inwestycji z istniejącymi urządzeniami typu liniowego należy kolidujące urządzenia przebudować w uzgodnieniu z ich właścicielami i w sposób zgodny z cytowanymi przepisami odrębnymi,
- d) Inwestycja może być zrealizowana na zasadach przewidzianych w art. 5 ustawy z dnia 7 lipca 1994 r. *Prawo budowlane* (jednolity tekst Dz. U. z 2010 r. Nr 243, poz. 1623 z późn. zmianami) – nie może ograniczać: dostępu do drogi publicznej, korzystania z wody, kanalizacji, energii elektrycznej i ciepłej, środków łączności, dopływu światła dziennego do pomieszczeń przeznaczonych na pobyt ludzi oraz nie może stwarzać uciążliwości powodowanych przez hałas, wibrację, zakłócenia elektryczne i promieniowanie, a także nie może powodować zanieczyszczenia powietrza, wody i gleby,
- e) Po uzyskaniu ostatecznej decyzji o pozwoleniu na budowę gmina miasto Sochaczew będzie zobowiązana do poniesienia kosztów realizacji ewentualnych roszczeń, o których mowa w art. 36 oraz w art. 37 w związku z art. 58 ust. 2 ustawy z dnia 27 marca 2003 r. *o planowaniu i zagospodarowaniu przestrzennym* (Dz. U. z 2003 r. Nr 80, poz. 717 z późn. zmianami), o ile roszczenia te będą skutkiem niniejszej decyzji.

III. LINIE ROZGRANICZAJĄCE TEREN INWESTYCJI:

Inwestycję należy realizować w obrębie linii rozgraniczających teren inwestycji oznaczonych kolorem **zielonym** na kopii mapy zasadniczej stanowiącej załącznik nr 1 do niniejszej decyzji.

IV. OKRES WAŻNOŚCI DECYZJI:

Decyzja jest ważna na czas nieokreślony.

V. WARUNKI WYGAŚNIĘCIA DECYZJI:

a) Decyzja niniejsza wygaśnie jeżeli:

- inny wnioskodawca uzyska pozwolenie na budowę na terenie objętym decyzją lub
- dla tego terenu zostanie uchwalony miejscowy plan zagospodarowania przestrzennego, którego ustalenia będą inne niż w wydanej decyzji.

b) Wygaśnięcie niniejszej decyzji w wyżej wymienionych przypadkach stwierdzi Burmistrz Miasta Sochaczew w drodze decyzji, wydanej w trybie art. 162 § 1, pkt 1 Kodeksu postępowania administracyjnego.

Projekt niniejszej decyzji został sporządzony przez uprawnionego architekta – mgr inż. arch. Tadeusza Krysiaka wpisanego na listę Mazowieckiej Okręgowej Izby Architektów pod numerem MA 1180.

UZASADNIENIE

Gmina Miasto Sochaczew reprezentowana przez Panią Urszulę Cielniak Naczelnika Wydziału Inwestycji i Modernizacji Urzędu Miejskiego w Sochaczewie wnioskiem z dnia 12.07.2011 r. (data wpływu 14.07.2011 r.) wystąpiła o wydanie decyzji o ustaleniu lokalizacji inwestycji celu publicznego dla inwestycji polegającej na budowie sieci energetycznej kablowej oświetlenia ulicznego ul. Walerego Wróblewskiego (działki nr ewid. 1990 i 1982) w Sochaczewie. Teren inwestycji obejmuje fragment ul. Wojska Polskiego (działka nr ewid. 1983) oraz działkę nr ewid. 1821/7 położoną przy ul. Jana Dąbrowskiego w Sochaczewie.

Zgodnie z art. 53 ust. 1 ustawy z dnia 27 marca 2003 r. *o planowaniu i zagospodarowaniu przestrzennym* (Dz. U. z 2003 r. Nr 80, poz. 717 z późn. zmianami) właściciel nieruchomości oraz zarządca dróg, na których będzie lokalizowana przedmiotowa inwestycja zostali zawiadomieni o wszczęciu postępowania na piśmie, natomiast pozostałe strony o wszczęciu postępowania zawiadomiono w drodze obwieszczenia i w sposób zwyczajowo przyjęty - na stronie internetowej Urzędu Miejskiego.

W toku postępowania nie wpłynęły zastrzeżenia odnośnie projektowanej inwestycji.

Rozpatrując niniejszą sprawę stwierdzono, że dla terenu objętego wnioskiem nie sporządzono dotychczas miejscowego planu zagospodarowania przestrzennego. W związku z tym stosownie do art. 54 i art. 56 ustawy z dnia 27 marca 2003 r. *o planowaniu i zagospodarowaniu przestrzennym* (Dz. U. z 2003 r. Nr 80, poz. 717 z późn. zmianami) celem postępowania administracyjnego jest ustalenie lokalizacji inwestycji celu publicznego w drodze decyzji wydanej w oparciu o przepisy cytowanej wyżej ustawy, przepisy wykonawcze do tejże ustawy oraz w oparciu o przepisy odrębne.

Zgodnie z art. 53, ust. 3 cyt. wyżej ustawy *o planowaniu i zagospodarowaniu przestrzennym* dokonano analizy warunków i zasad zagospodarowania terenu, jego zabudowy oraz stanu faktycznego i prawnego terenu, na którym przewiduje się realizację inwestycji. Powyższa analiza znajduje się w aktach sprawy.

Obszar leżący w granicach terenu objętego wnioskiem nie znajduje się na terenach przeznaczonych w planach miejscowych, które utraciły moc na podstawie art. 67 ustawy z dnia 7 lipca 1994 r. *o zagospodarowaniu przestrzennym* (Dz. U. z 1999 r. Nr 15, poz. 139 z późn. zmianami) na cele, o których mowa w art. 39 ust. 3, pkt 3 i art. 48 ustawy z dnia 27 marca 2003 r. *o planowaniu i zagospodarowaniu przestrzennym*.

W związku z powyższym nie zachodzi potrzeba dokonywania w trybie art. 53 ust. 4, pkt 10 i 10a ustawy *o planowaniu i zagospodarowaniu przestrzennym*

uzgodnień z wojewodą, marszałkiem województwa oraz starostą w zakresie zadań rządowych albo samorządowych, służących realizacji inwestycji celu publicznego o znaczeniu ponadlokalnym.

Z dokonanej analizy warunków i zasad zagospodarowania terenu, jego zabudowy, wynikających z przepisów odrębnych oraz stanu faktycznego i prawnego terenu, na którym przewiduje się realizację inwestycji wynika, że w niniejszym postępowaniu nie mają zastosowania warunki określone w art. 53 ust. 4 pkt 1, 2, 3, 4, 5, 6, 7, 8, 9 i 11 ustawy *o planowaniu i zagospodarowaniu przestrzennym*.

Analizując obowiązujące przepisy odrębne stwierdzić należy, że dla objętego wnioskiem terenu żaden z tych przepisów nie nakłada na tut. organ obowiązku sporządzenia planu. Także żaden przepis prawa materialnego nie stoi na przeszkodzie ustaleniu lokalizacji inwestycji celu publicznego dla wnioskowanego przedsięwzięcia. W związku z tym, zgodnie z brzmieniem art. 56 cytowanej wyżej ustawy *o planowaniu i zagospodarowaniu przestrzennym* nie można odmówić ustalenia lokalizacji, objętej wnioskiem, inwestycji celu publicznego.

Decyzja o ustaleniu lokalizacji inwestycji celu publicznego ma jedynie charakter przygotowawczy dla postępowania w sprawie wydania decyzji udzielającej pozwolenie na budowę i nie upoważnia do rozpoczęcia robót budowlanych.

Biorąc powyższe pod uwagę oraz zgodność zamierzeń inwestycyjnych wnioskodawcy z przepisami odrębnymi postanowiono jak w sentencji.

Pouczenie

1. Stosownie do art. 28 i art. 33 ust. 2 oraz art. 34 ustawy z dnia 7 lipca 1994 r. *Prawo budowlane* (jednolity tekst Dz. U. z 2010 r. Nr 243, poz. 1623 z późn. zmianami), roboty budowlane na wskazanym terenie można rozpocząć na podstawie ostatecznej decyzji o pozwoleniu na budowę,
2. Niniejsza decyzja wiąże organ właściwy do wydania pozwolenia na budowę,
3. Z wnioskiem o pozwolenie na budowę należy wystąpić do Starosty Sochaczewskiego dołączając:
 - a) projekt budowlany wraz z opiniami, uzgodnieniami i pozwoleniami właściwych jednostek organizacyjnych,
 - b) oświadczenie o posiadanym prawie do dysponowania nieruchomością na cele budowlane,
 - c) ostateczną decyzję o ustaleniu lokalizacji inwestycji celu publicznego.

Od niniejszej decyzji służy stronom odwołanie do Samorządowego Kolegium Odwoławczego w Warszawie ul. Kielecka 44 za moim pośrednictwem w terminie 14 dni od daty jej doręczenia.

Odwołanie od decyzji o ustaleniu lokalizacji inwestycji celu publicznego powinno zawierać zarzuty odnoszące się do decyzji, określać istotę i zakres żądania będącego przedmiotem odwołania oraz wskazywać dowody uzasadniające to żądanie.

Załączniki:

- Załącznik nr 1 – kopia mapy zasadniczej w skali 1:500 z naniesionymi liniami rozgraniczającymi teren inwestycji

z up. BURMISTRZA

Stanisław Machowski
ZASTĘPCA BURMISTRZA

Otrzymują:

1. Gmina Miasto Sochaczew
96-500 Sochaczew ul. 1 Maja 16
2. Starostwo Powiatowe
96-500 Sochaczew ul. M. J. Piłsudskiego 65
3. Gmina Miasto Sochaczew -
Wydział Infrastruktury Miejskiej i Ochrony Środowiska w/m.
4. A/a.


Zwolniono od opłaty skarbowej. ~~Nie podlega opłacie skarbowej~~ na podstawie

Art 9, pkt 3

ustawy z dnia 16.11.2006 r. o opłacie skarbowej (Dz.U. Nr 225, poz. 1635).

Monika Szymczak

M. Szymczak
Inspektor

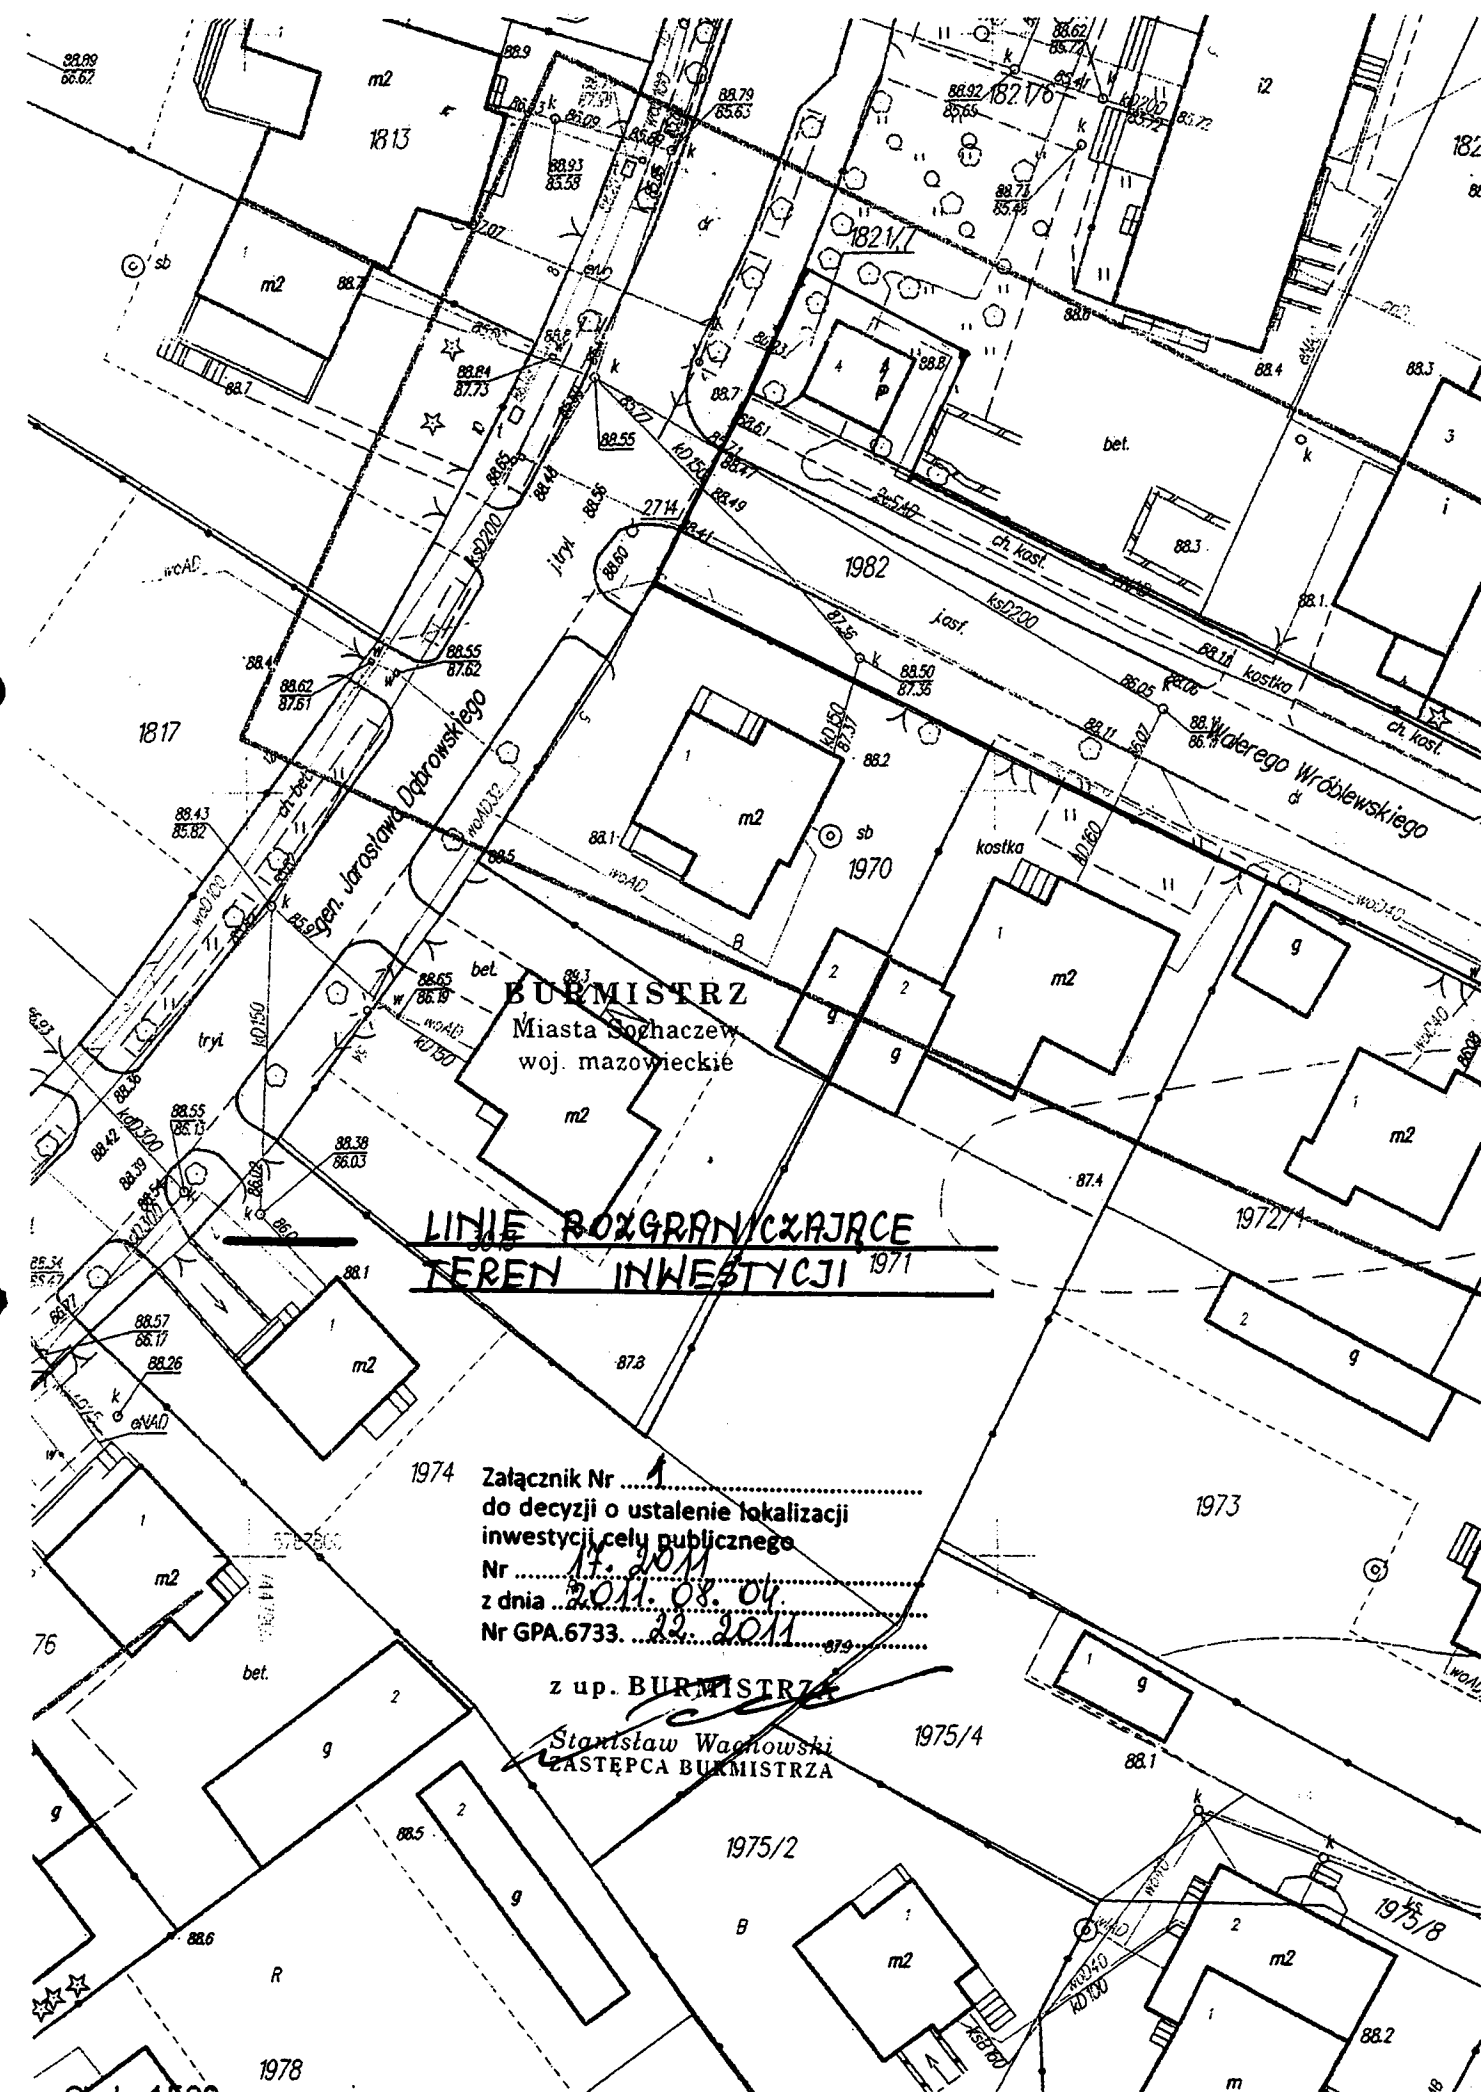

SOCHACZEW 2011-08-16

STAROSTWO POWIATOWE W SOCHACZEWIE
KOORDYNACJA USYTUOWANIA PROJEKTOWANYCH
SIECI UZBROJENIA TERENU
96-500 Sochaczew ul. Ziemowita 10

OPINIA NR 476/2011

do usytuowania sieci uzbrojenia terenu wydana w oparciu o Ustawę Prawo Geodezyjne i Kartograficzne z dnia 17maja 1989 roku z późniejszymi zmianami (Dz.U.Nr 240 z 2005r.poz.2027) oraz Rozporządzenie Ministra Rozwoju Regionalnego i Budownictwa z dnia 2 kwietnia 2001r. w sprawie geodezyjnej ewidencji sieci uzbrojenia terenu oraz zespołów uzgadniania dokumentacji projektowej (Dz.U.Nr 38 z 2001r.poz.455).

Uzgodnienie : **Sieć energetyczna oświetlenia ulicznego na ul.Wróblewskiego.**

Lokalizacja obiektu : **m.Sochaczew, obr.Sochaczew Centrum.**

Oznaczenie arkusza mapy : **7.173.14.13.2**

Oznaczenie arkusza mapy : **7.173.14.13.1**

Zlecniodawca :

BIURO PROJEKTÓW "PROZAW"
96-500 SOCHACZEW
Kochanowskiego 46

Nr Zlecenia : z dnia 01.08.2011r.

Nazwa jednostki projektowej :

ZAWADZKI JACEK
BIURO PROJEKTÓW "PROZAW"
96-500 SOCHACZEW
Kochanowskiego 46

Inwestor :

GMINA MIASTO SOCHACZEW
96-500 SOCHACZEW
1-go Maja 16

Przedstawiony do koordynacji projekt uzgadnia się pozytywnie co do usytuowania (lokalizacji) projektowanych sieci uzbrojenia terenu z elementami stanowiącymi treść mapy zasadniczej.

Uwagi i zalecenia:


1. Opinia niniejsza dotyczy wyłącznie lokalizacji przewodów i nie dotyczy rozwiązań technicznych.
Uzgodnienia usytuowania projektowanych sieci uzbrojenia terenu przez Zespół nie jest równoznaczne z uzgodnieniem branżowym, jeśli przepisy branżowe ustalają specjalne zasady uzgadniania projektów w zakresie rozwiązań technicznych, technologicznych, czy sposobów zapewniania bezpieczeństwa funkcjonowania sieci.
2. Stosownie do art.27 Ustawy z dnia 17 maja 1989r.- Prawo Geodezyjne i Kartograficzne (Dz.U. z 2005r. Nr 240, poz. 2027) inwestor jest zobowiązany zapewnić wyznaczenie, przez jednostki uprawnione do wykonywania prac geodezyjnych, usytuowania obiektów budowlanych, a po zakończeniu ich budowy - dokonanie geodezyjnych pomiarów powykonawczych i sporządzenie związanej z tym dokumentacji.
Geodezyjne pomiary powykonawcze sieci podziemnego uzbrojenia terenu, układanej w wykopach otwartych, należy wykonać przed ich zakryciem.
W razie niezgodności realizacji sieci uzbrojenia terenu z uzgodnioną lokalizacją, inwestor zobowiązany jest przedłożyć mapę z wynikami pomiarów powykonawczych właściwemu organowi administracji architektoniczno-budowlanej.
3. W przypadku zmiany uzgodnionego w projekcie przebiegu sieci uzbrojenia terenu, należy ponownie wystąpić z wnioskiem o dokonanie uzgodnienia.


4. W miejscach skrzyżowań z istn. kablem SN i nn prace wykonywać ręcznie, przy kablach odłączonych od napięcia; kable istn. zabezpieczyć rurami osłonowymi dwudzielnymi; skrzyżowania zgłosić do odbioru przed zasypaniem w PE Sochaczew.
5. W miejscu skrzyżowania z istniejącą siecią gazową prace ziemne przy realizacji projektu prowadzić ręcznie z zachowaniem szczególnej ostrożności.
6. W miejscu skrzyżowania z istniejącą siecią telefoniczną prace ziemne prowadzić ręcznie, sieć telef. zabezpieczyć rurami ochronnymi grubościennymi, dwudzielnymi. Prace prowadzić pod nadzorem pracownika T.P.S.A. Płock.
7. Ewentualne kolizje wynikłe w czasie budowy rozwiązywać w uzgodnieniu i pod nadzorem instytucji branżowych.
8. Projekt należy realizować w koordynacji z projektem E 392/11 - Kablowa sieć energetyczna nn. Kablowa sieć energetyczna oświetlenia ulicznego.
9. Projekt należy realizować zgodnie z Decyzją Burmistrza Miasta Sochaczewa nr 109/11 z 21.07.2011r.
10. Uzgodnienie zachowuje ważność przez okres 3 lat od dnia wydania opinii.


Z up. STAROSTY
Bogusław Marcinkowski
Geodeta Powiatowy

Opinia ważna wraz z załącznikiem mapowym.

Opinia nie podlega opłacie skarbowej i jest od niej zwolniona na podstawie art. 3 Ustawy o opłacie skarbowej z dnia 16 listopada 2006r. (Dz.U.Nr 225 z 2006r.poz. 1635).

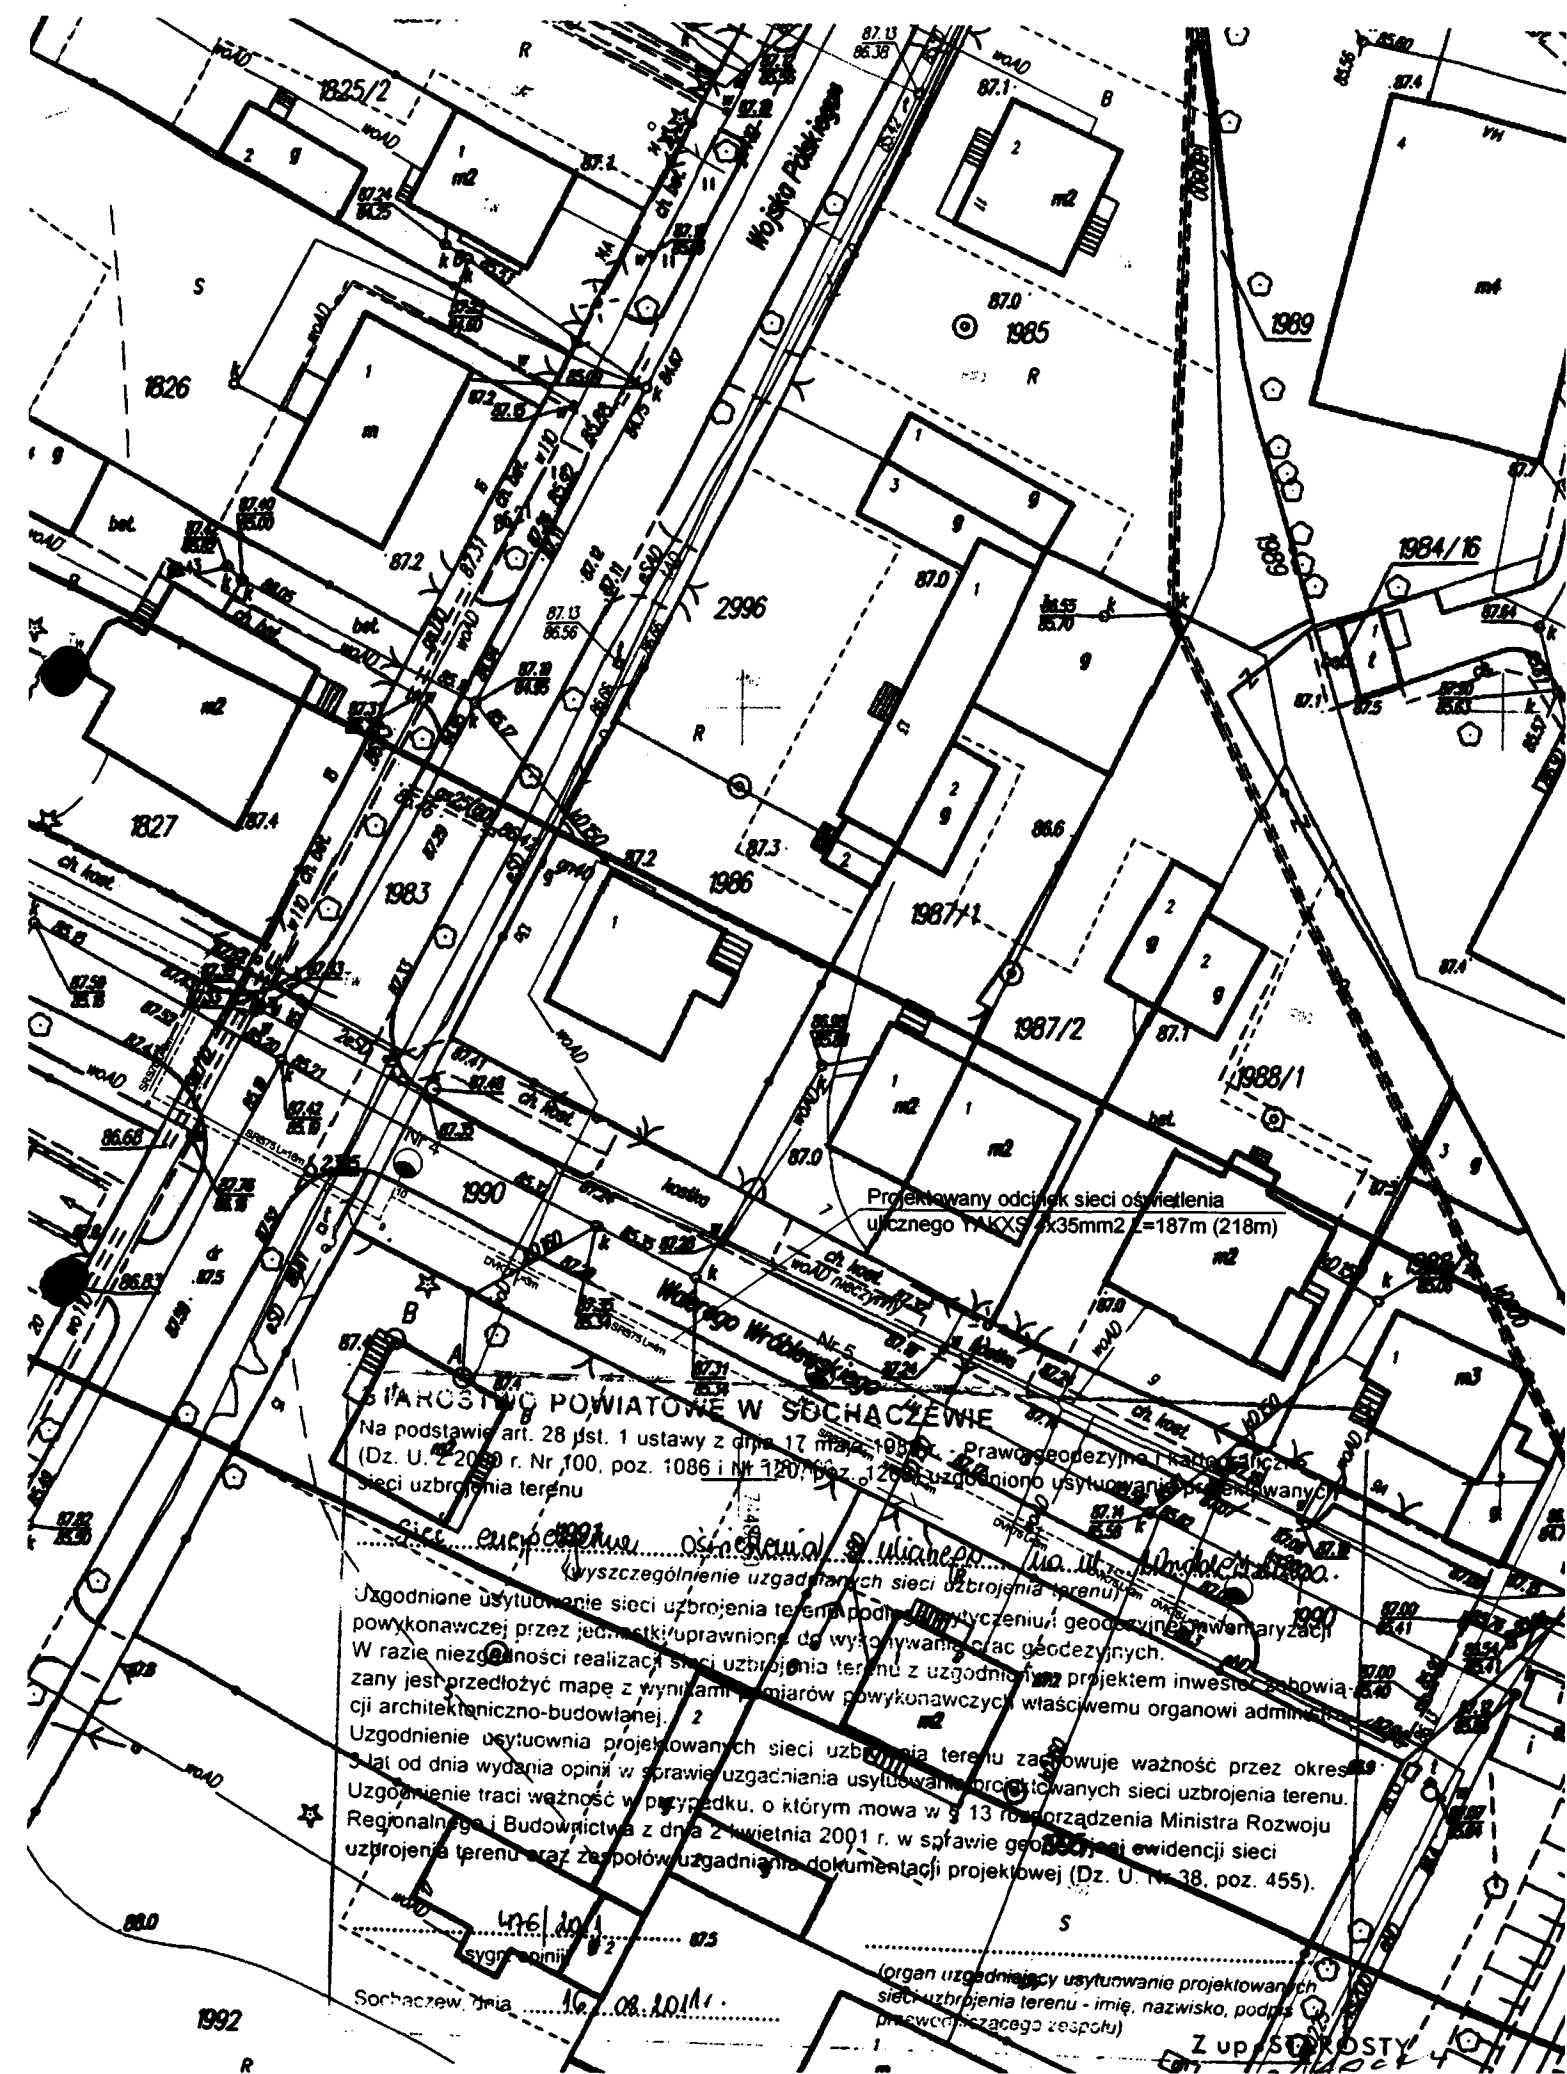

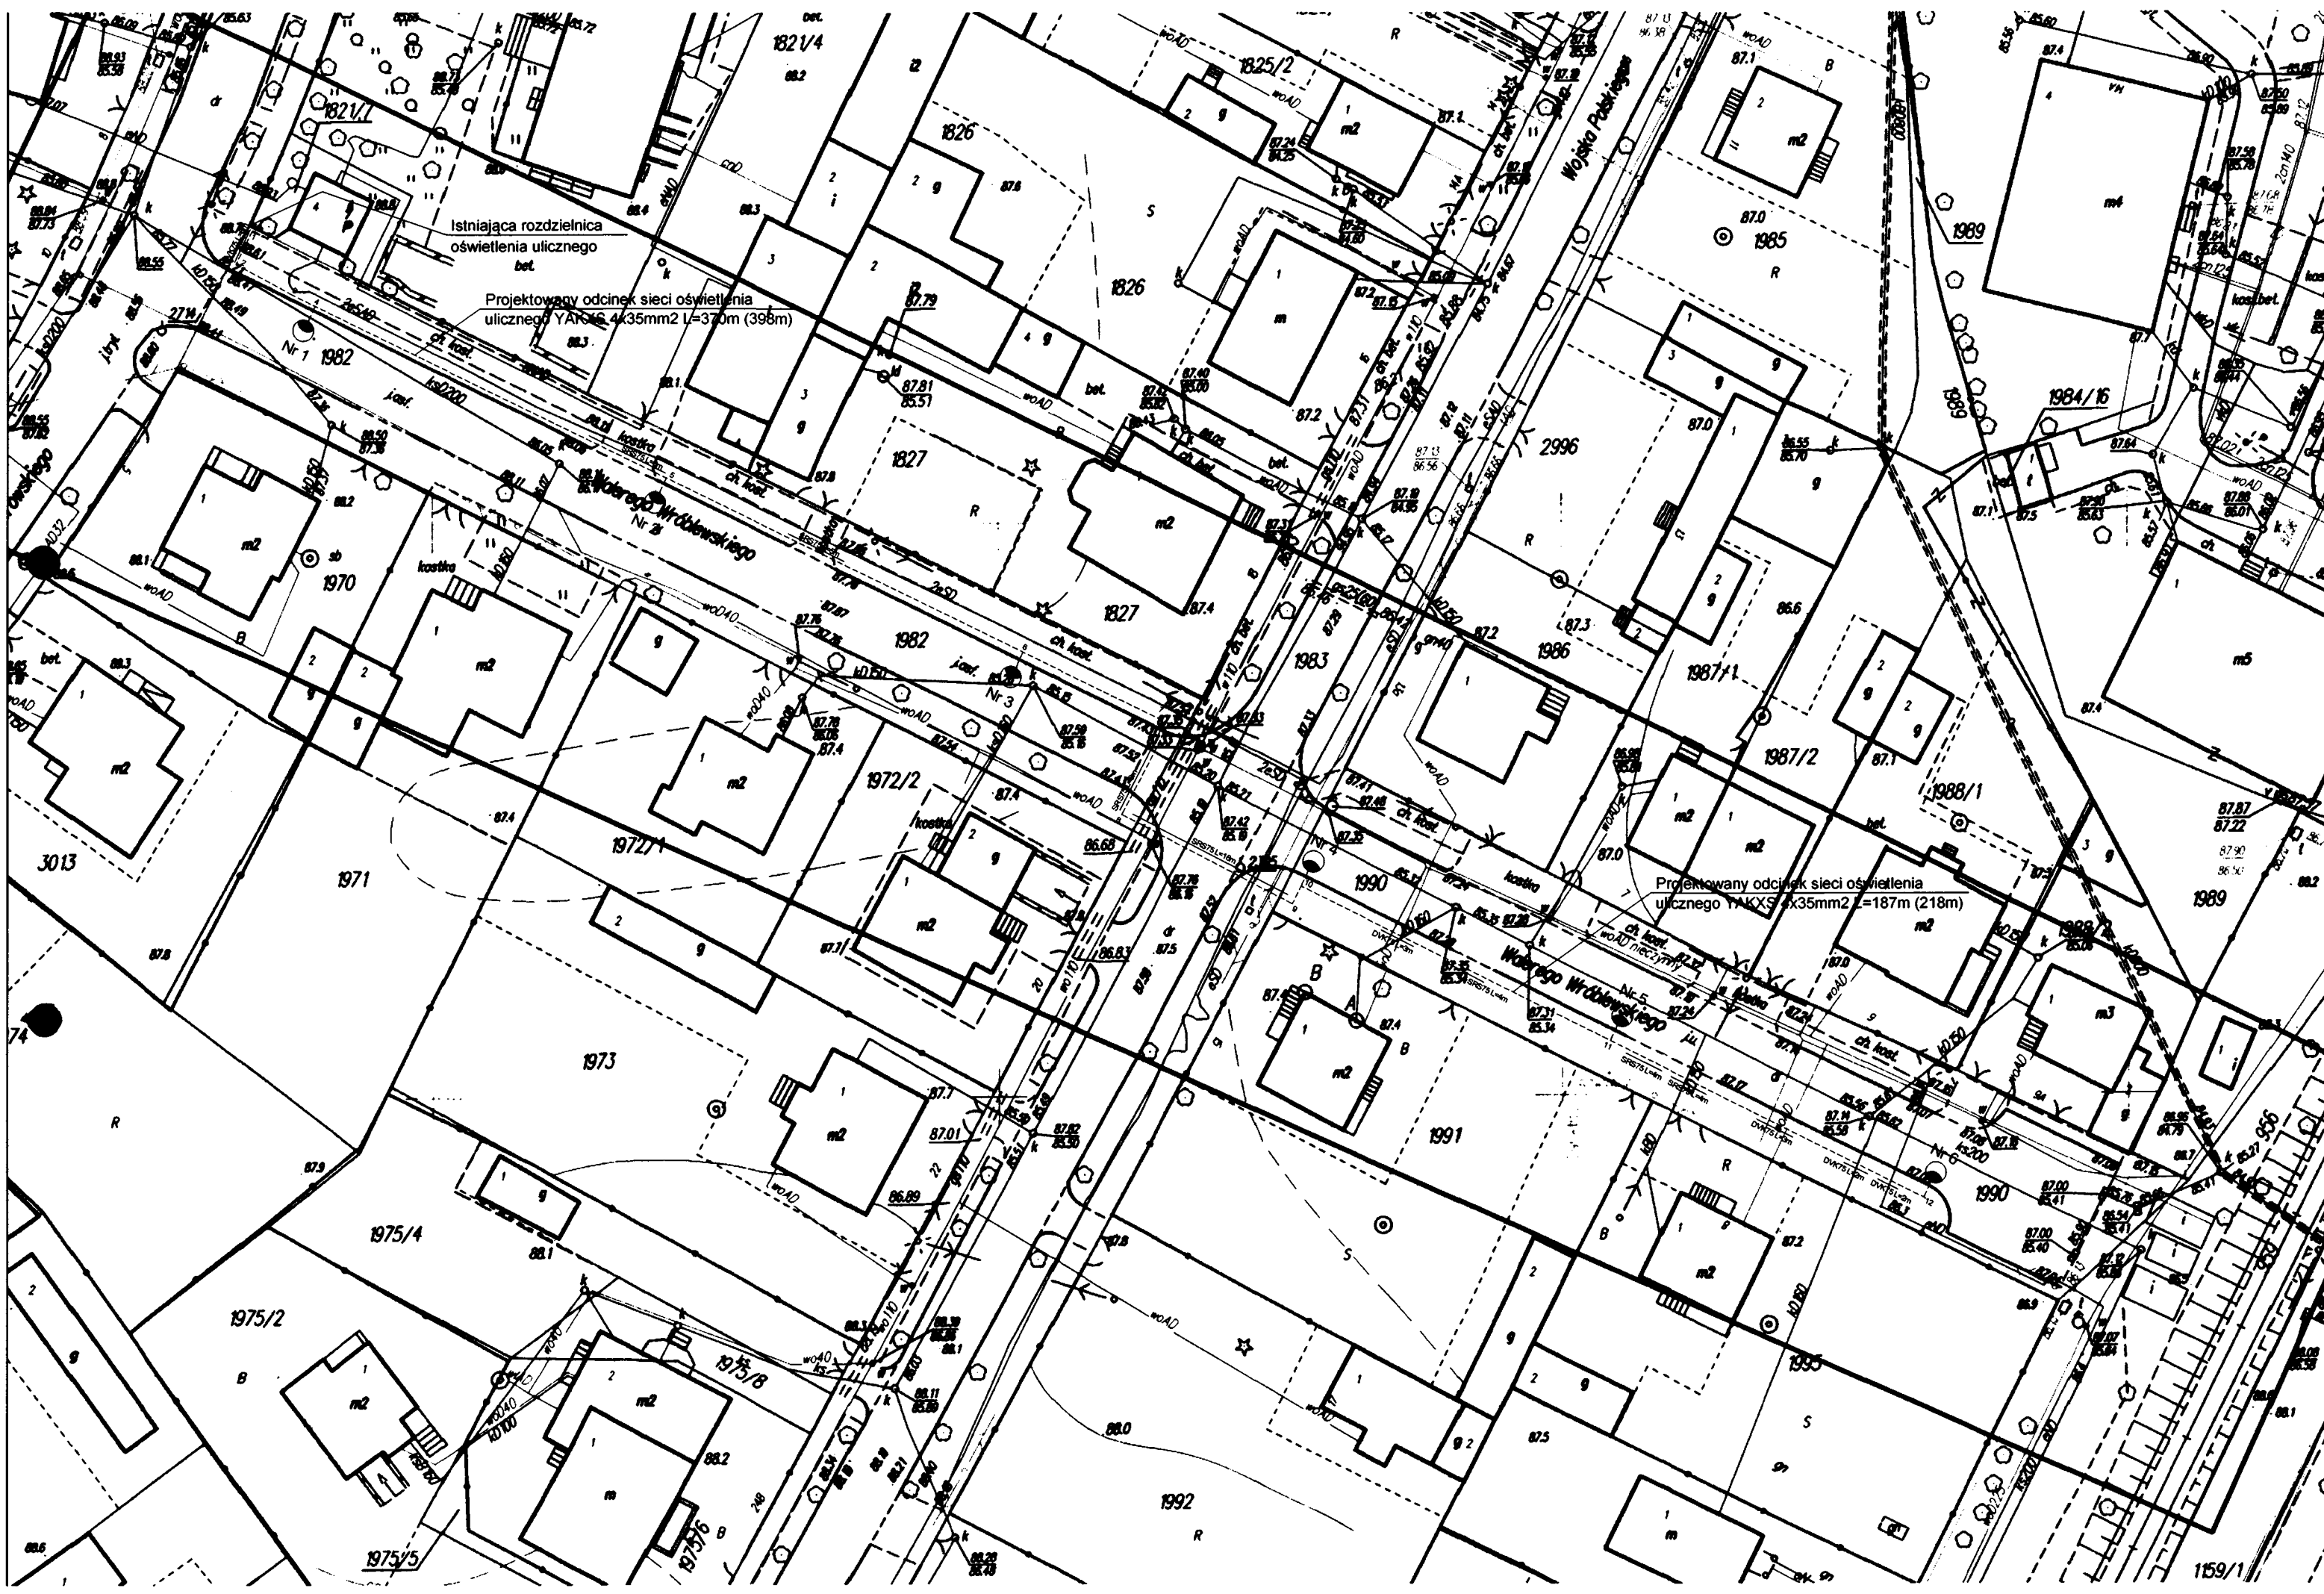

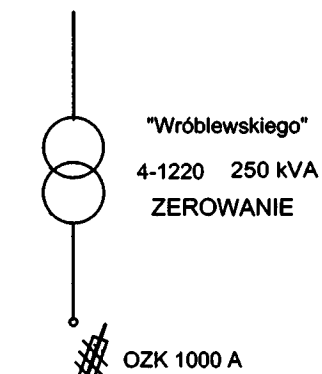


1. Grzybowski 50 A
2. Wachowicz 80 A
3. Kolumna Transportu Kolejowego 80 A
4. Rezerwa
5. ZOZ 2 160 A
6. ZOZ 1 160 A
7. ul. Dąbrowskiego ZK 80 A
8. Linia napowietrzna

7. ul. Dąbrowskiego ZK -projektowany obwód
INNE OPRACOWANIE


Projektowane
Złącze kablowo-rozgałęźne
nr ZK 4-1220/07/ 01
Inne opracowanie

YAKXS 4 x 120 mm2
dl. 6 (18) m

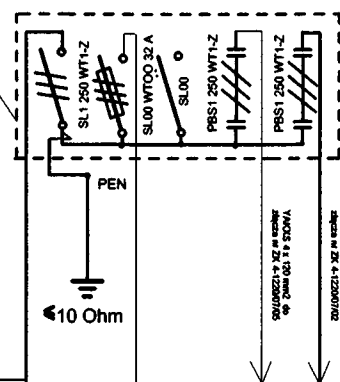


INNE OPRACOWANIE
Proj. YAKXS 4 x 35 mm2 dl. 1 (7) m

INNE OPRACOWANIE
Projektowana rozdzielnica oświetlenia ulicznego SOU-2
usytuowana obok złącza nr ZK 4-1220/07/01

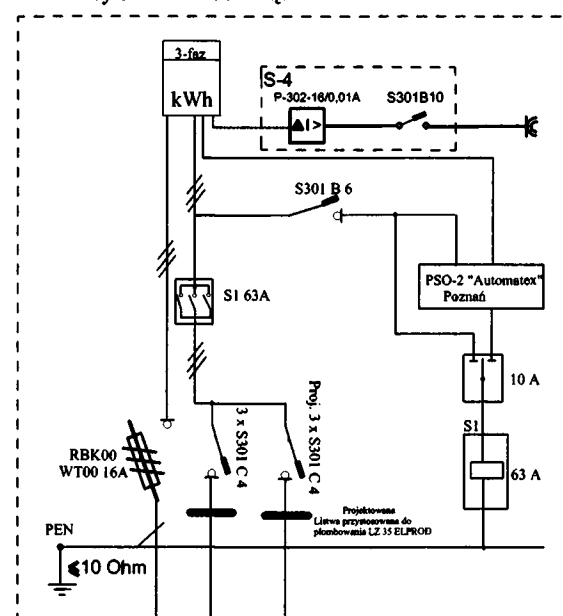

Proj. YAKXS 4 x 35 mm2 dl. 12 (18) m

- nr 1-6 Projektowane oprawy oświetlenia ulicznego
SGS-101/70 W Philips Polska szt. 6
- nr 1-6 Projektowane słupy S-70
na fundamencie F150 szt.6

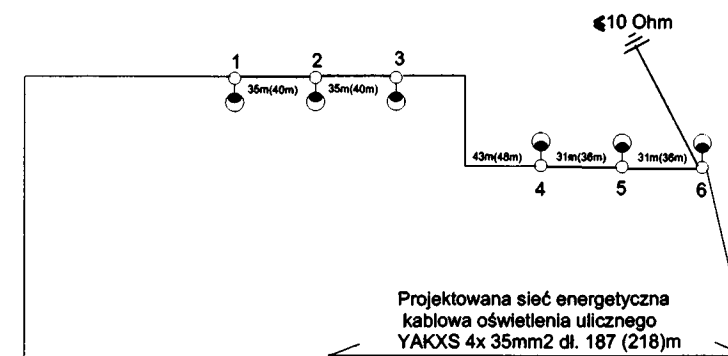

Projektowana sieć energetyczna
kablowa oświetlenia ulicznego
YAKXS 4x 35mm2 dl. 187 (218)m

BIURO PROJEKTÓW "PROZAW" SOCHACZEW Kochanowskiego 46 tel/fax 862-16-63	Rysunek	Schemat ideowy budowy sieci energetycznej kablowej oświetlenia ulicznego		
	Obiekt	Sieć energetyczna kablowa oświetlenia ulicznego		
	Adres	ul. Wróblewskiego w Sochaczewie		
	Inwestor	Gmina Miasto Sochaczew ul 1 Maja 16 96-500 Sochaczew		
	Opracował	inż. Jacek Zawadzki upr. proj. 25/98 Sk-ce		
	Projektował	inż. Jacek Zawadzki upr. proj. 25/98 Sk-ce		Data 18.07.2011 r.


ZESTAWIENIE PODSTAWOWYCH MATERIAŁÓW

1. Słup oświetleniowy S-70	- 6 szt.
2. Fundament F 150	- 6 szt.
3. Wysięgnik WP-I 1,0 m	- 6 szt.
4. Oprawa SGS 101/70W	- 6 szt.
5. Lampa SON-T 70W	- 6 szt.
6. Tabliczka bezpiecznikowa TB-1	- 6 szt.
7. Wkładka bezpiecznikowa BiWts 4A	- 6 szt.
8. Kabel YAKXS 4 x 35 mm ²	- 227 mb.
9. Folia kablowa niebieska	- 187 mb.
10. Piasek	- 15 m ³
11. Rura osłonowa „Arot” SRS 75	- 50 mb.
12. Rura osłonowa „Arot” DVK 75	- 14 mb.
13. Przewód YDY 3x2,5 mm ²	- 54 mb.
14. Pręt stalowy fi 5/8”	- 9 mb.
15. Zacisk krzyżowy miedziowany	- 1 szt.
16. Bednarka FeZn 30x4	- 9 mb.
17. Listwa przystosowana do plombowania LZ 35 ELPROD	- 1 kpl.
18. Wyłącznik nadmiarowo prądowy S301 C 4 A	- 3 szt.
19. Opaska kablowa	- 24 szt.
20. Inne drobne materiały pomocnicze	

JACEK ZAWADZKI

Inżynier Elektryk
upr. bud. 40/94 Sk-ce
upr. proj. 25/98 Sk-ce

Sposób Ułożenia Kabla n.n.

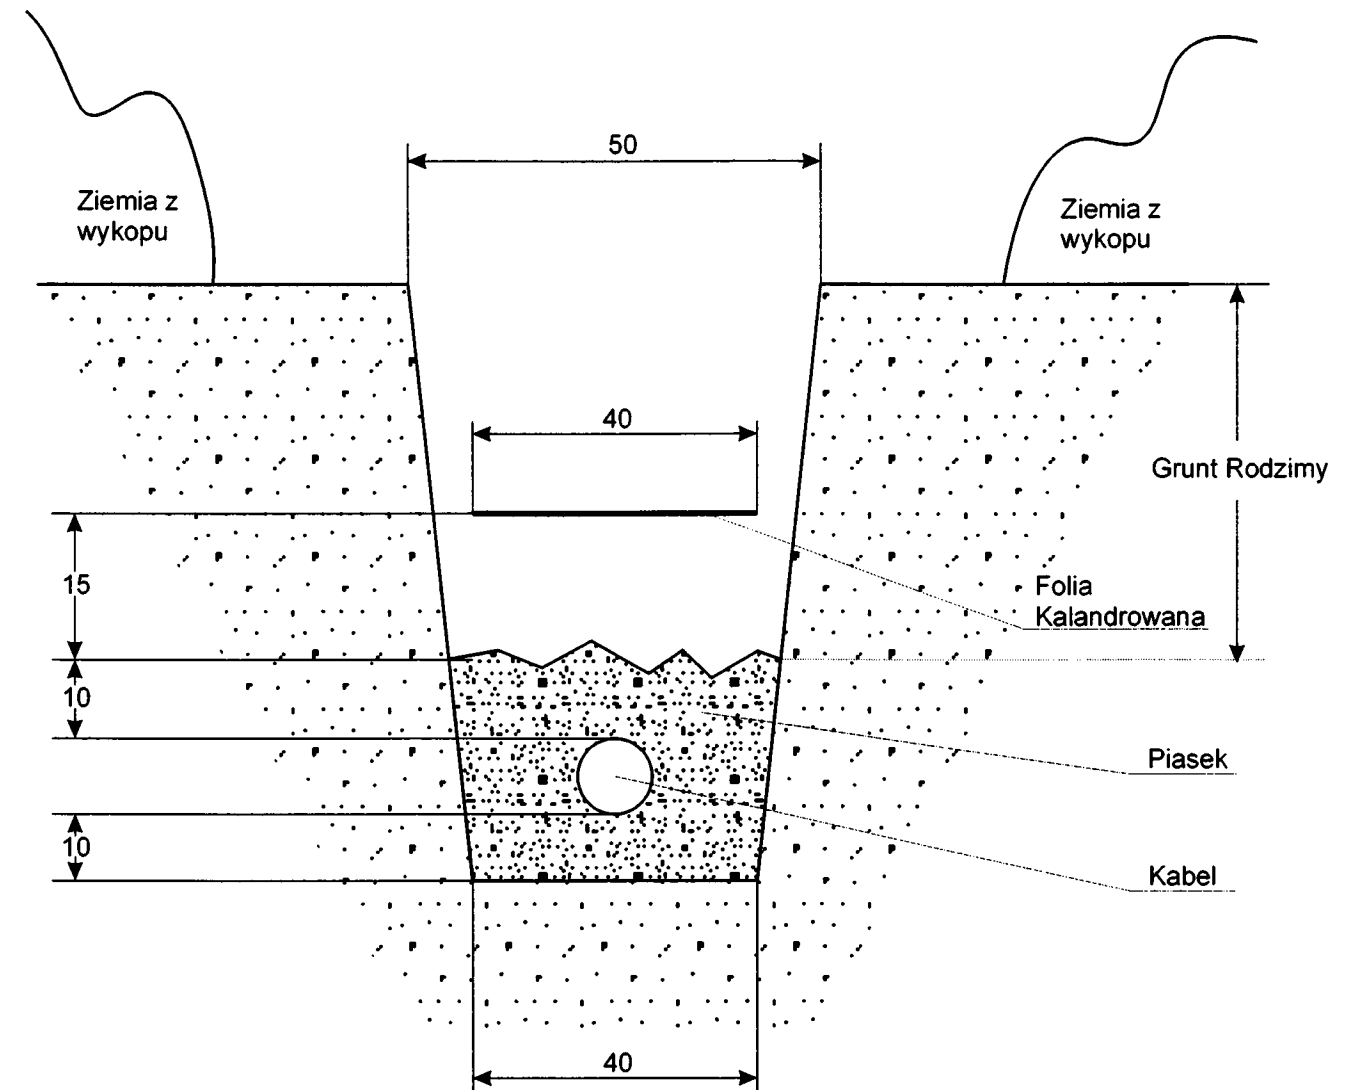

UWAGI

Kable układać należy na dnie wykopu 0,8m, jeżeli grunt jest piaszczysty. W pozostałych przypadkach na warstwie piasku o grubości 10 cm.


Ułożone kable należy zasypać warstwą piasku o grubości co najmniej 15cm i przykryć folią z tworzywa sztucznego tzw. kalandrowaną.

Odległość folii od kabla powinno wynosić co najmniej 25cm. Następnie wykop zasypać ziemią z wykopu tzn. gruntem rodzimym.

JACEK ZAWADZKI

Inżynier Elektryk
upr. bud. 40/94 Sk-ce
upr. proj. 25/98 Sk-ce


Skrzyżowanie Projektowanego Kabla 0,4kV z Istniejącym Wodociągiem

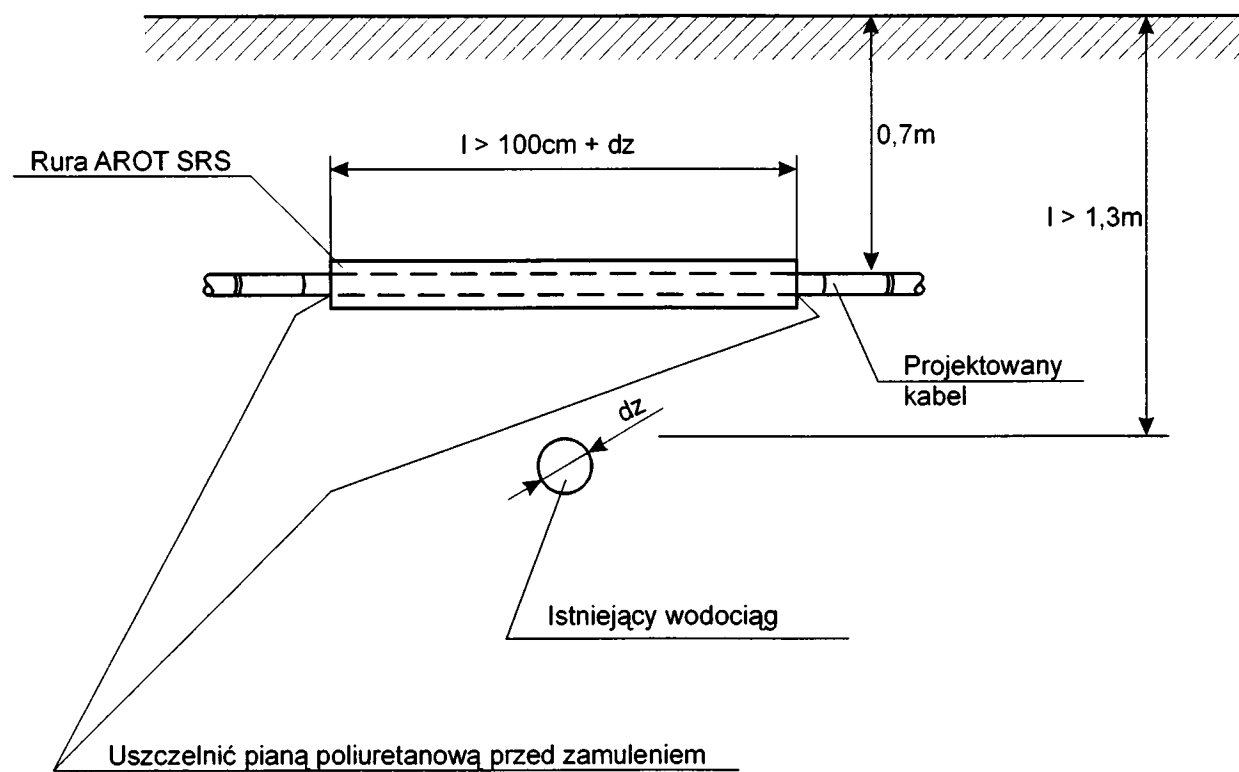

JACEK ZAWADZKI

Inżynier Elektryk
upr. bud. 40/94 Sk-ce
upr. proj. 25/98 Sk-ce


Skrzyżowanie Projektowanego Kabla 0,4kV z Istniejącą Linią Telefoniczną

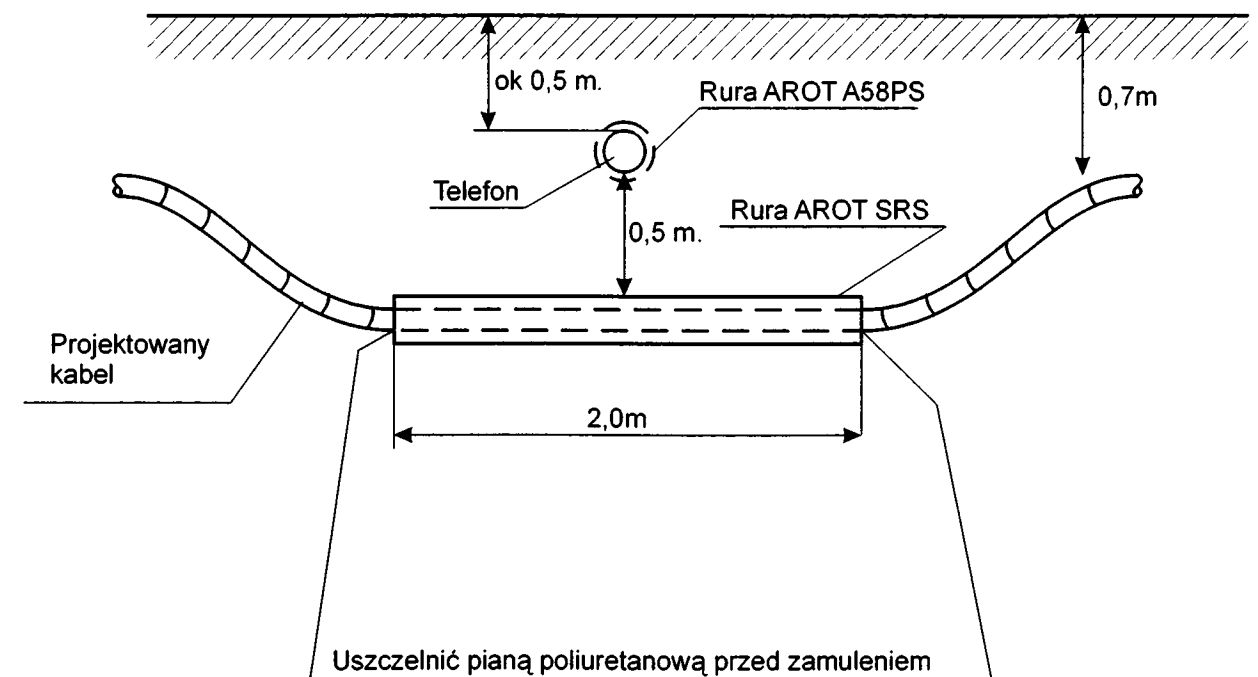

JACEK ZAWADZKI

Inżynier Elektryk
upr. bud. 40/94 Sk-ce
upr. proj. 25/98 Sk-ce


Skrzyżowanie Projektowanego Kabla 0,4kV z Istniejącą Kanalizacją

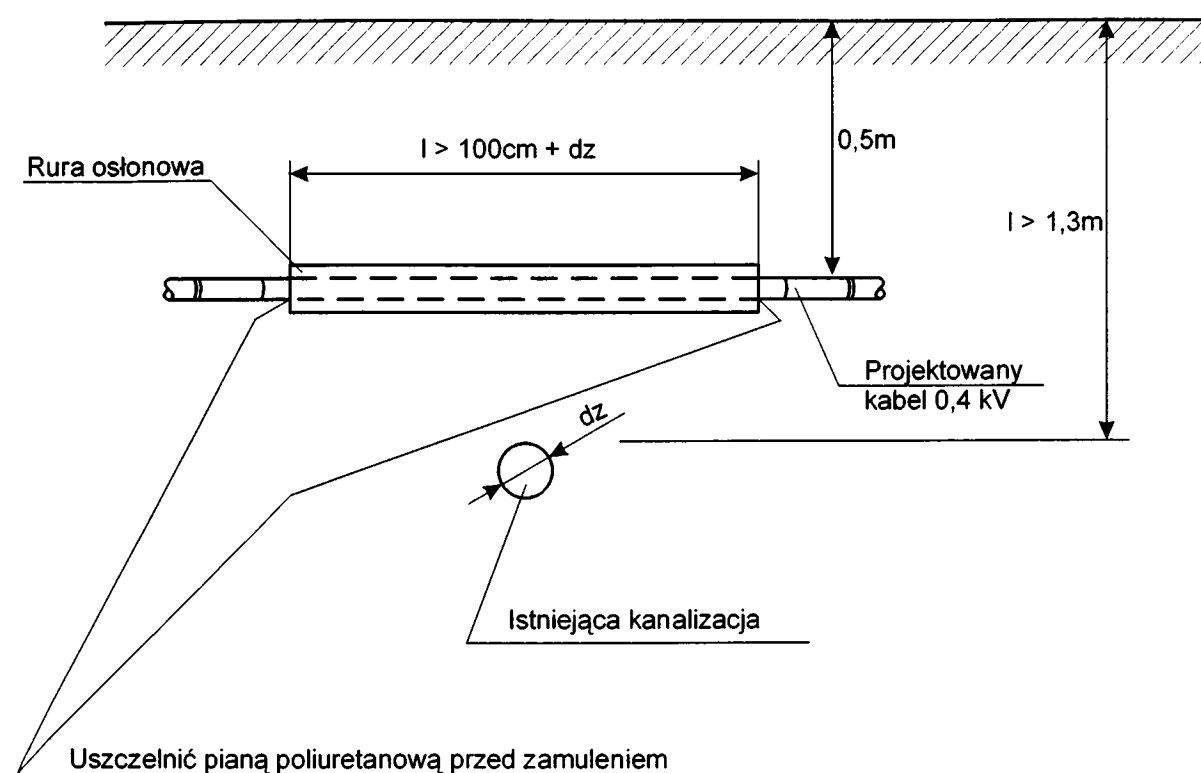

JACEK ZAWADZKI

Inżynier Elektryk
upr. bud. 40/94 Sk-ce
upr. proj. 23/98 Sk-ce


Skrzyżowanie Projektowanego Kabla 0,4kV z Istniejącym Rurociągiem Gazowym

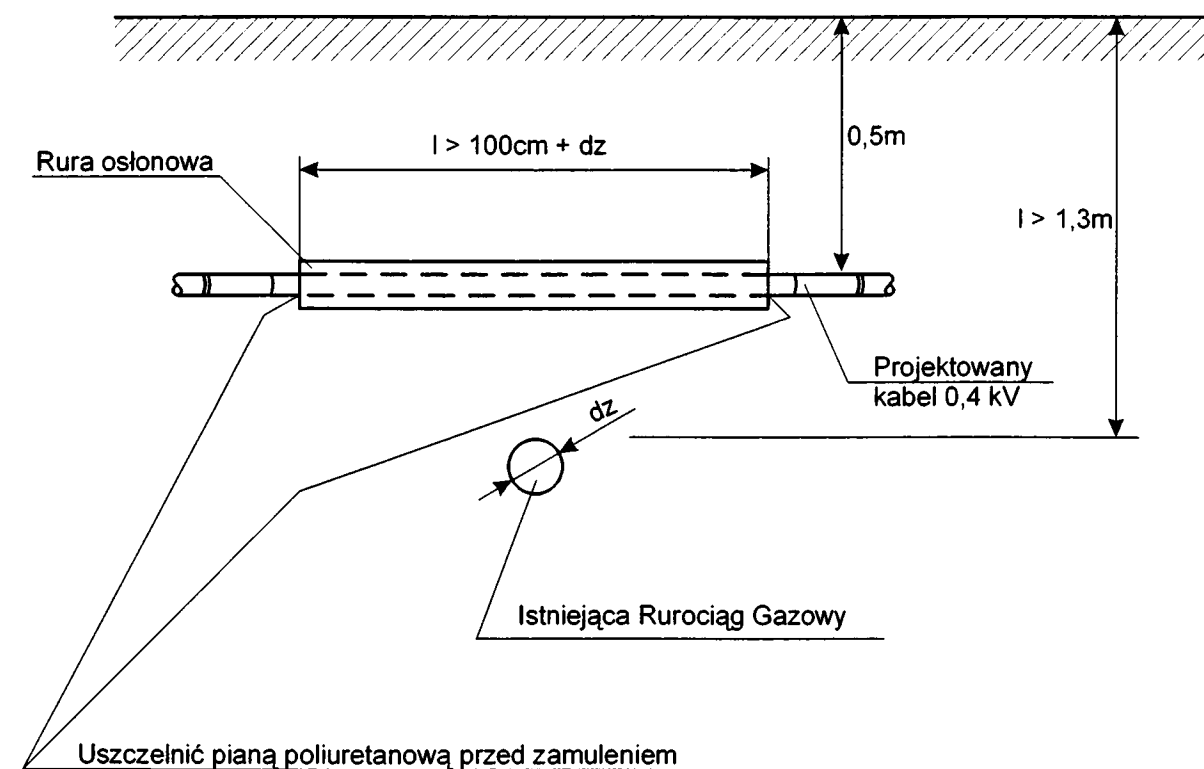

JACEK ZAWADZKI

Inżynier Elektryk
upr. bud. 40/94 Sk-ce
upr. proj. 23/98 Sk-ce


Skrzyżowanie Projektowanego Kabla 0,4kV z Droga

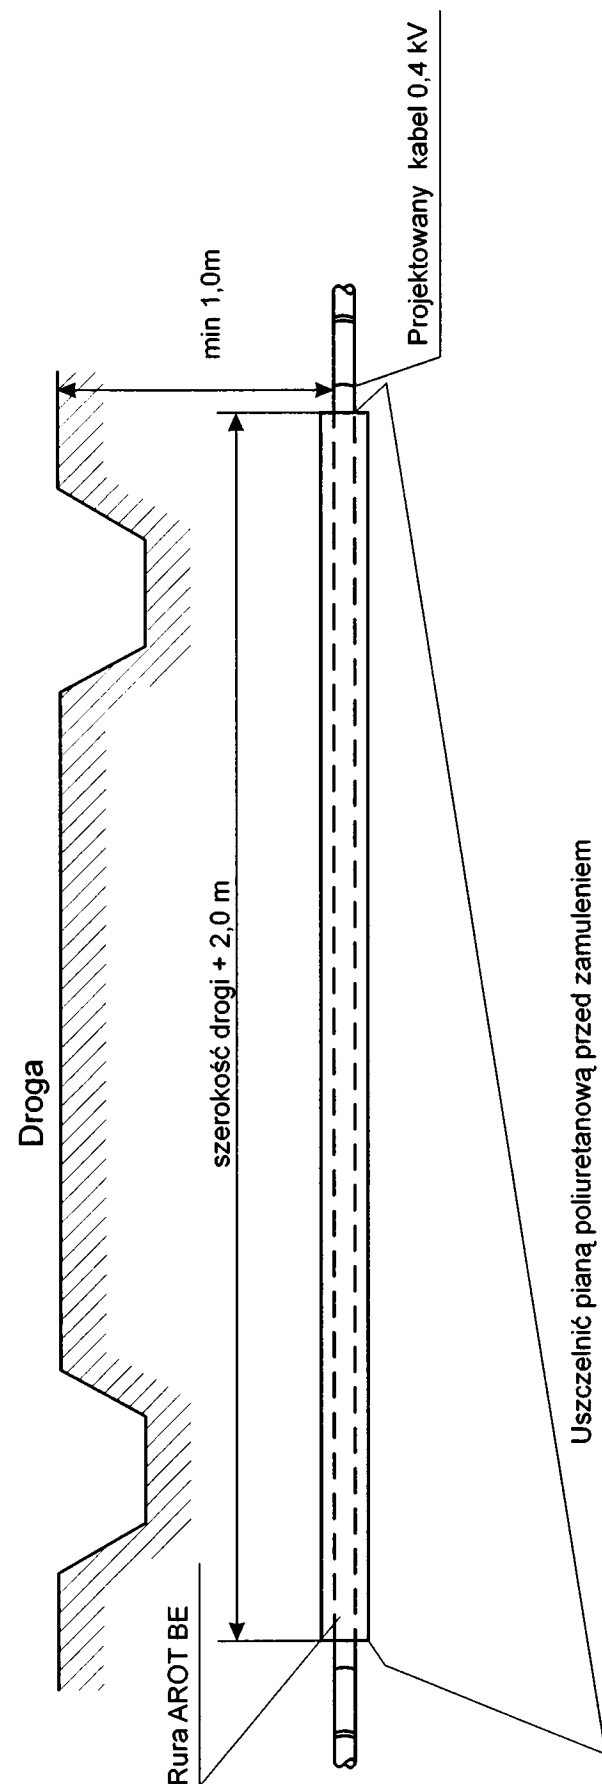

JACEK ZAWADZKI

Inżynier Elektryk
upr. bud. 40/94 Sk-ce
upr. proj. 25/98 Sk-ce

Skrzyżowanie Kabli między sobą

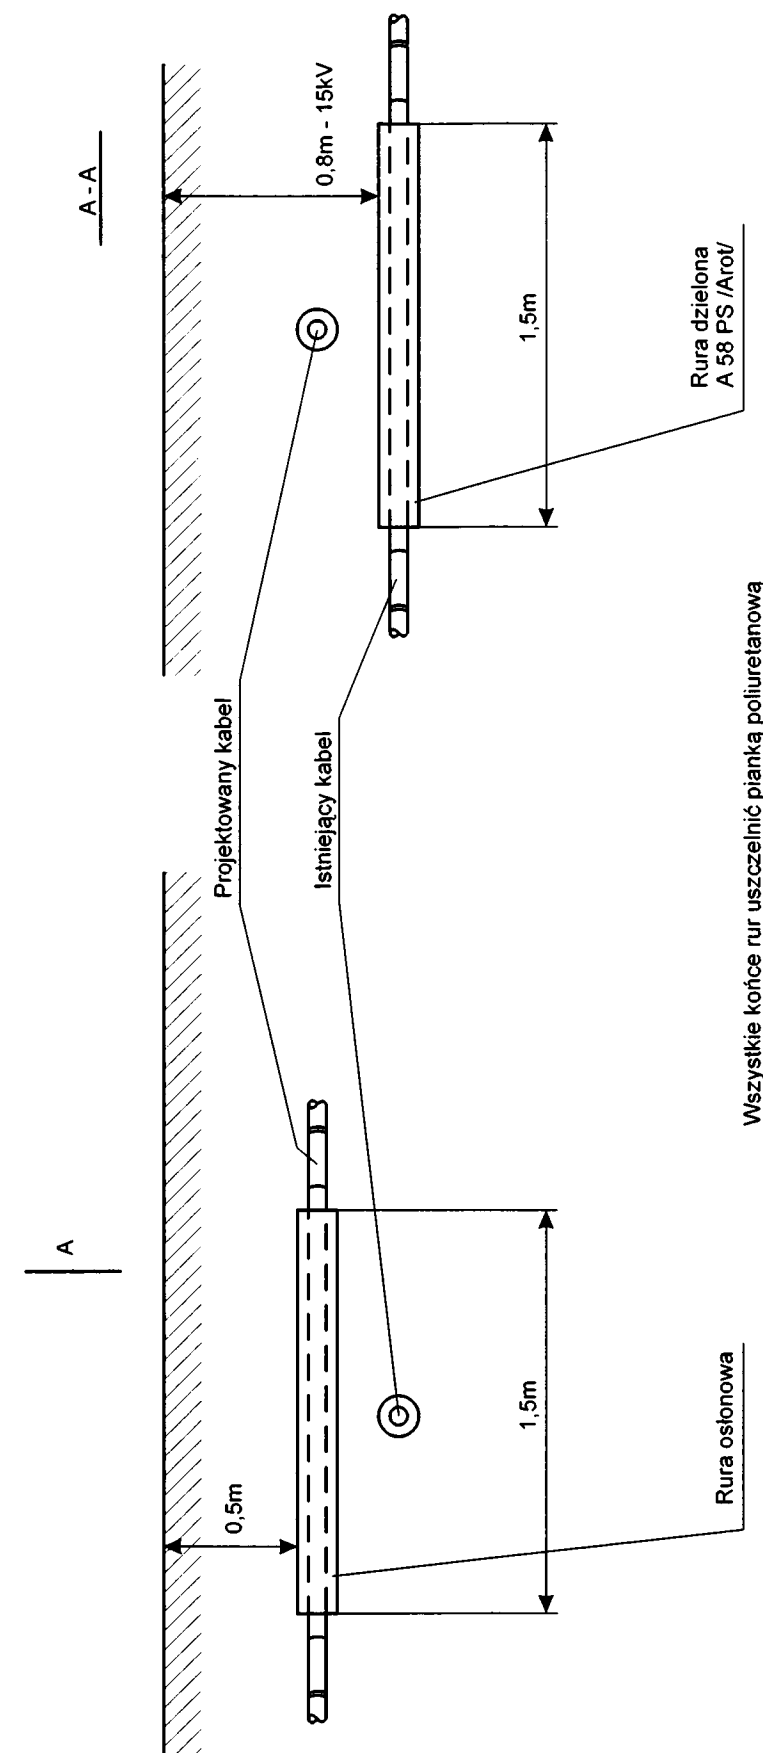

Wszystkie końce rur uszczelnic pianką poliuretanową


JACEK ZAWADZKI

Inżynier Elektryk
upr. bud. 40/94 Sk-ce
upr. proj. 25/98 Sk-ce


KARTA WYROBU
SZAFKA OŚWIETLENIA ULICZNEGO
RSOU 2

Nr. kat.
33/10

Widok złącza

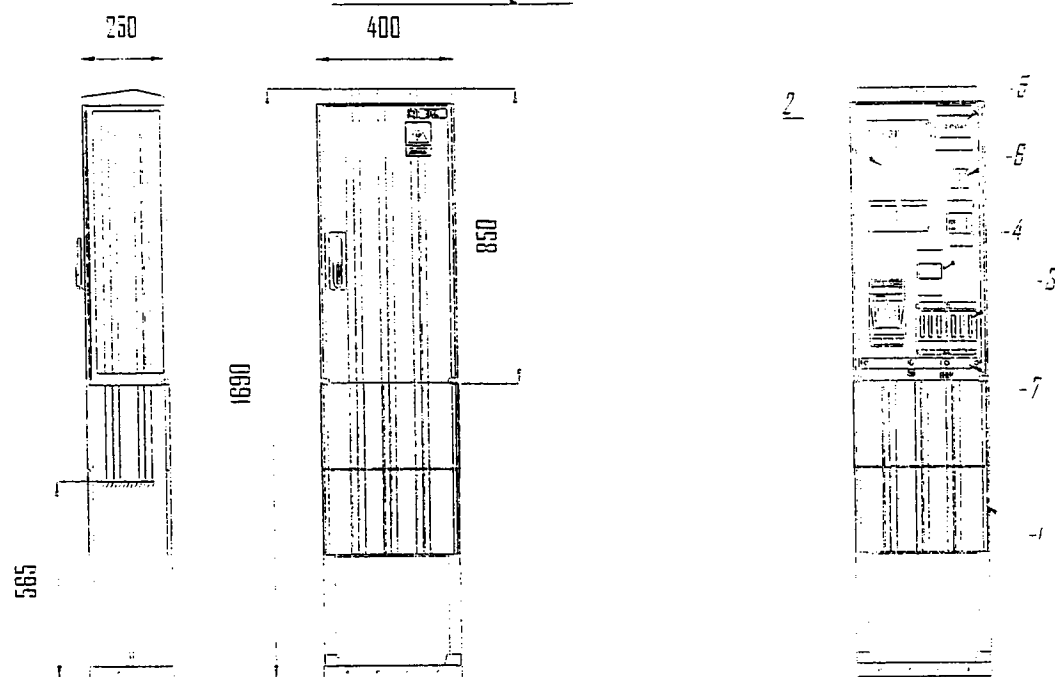

Schemat elektryczny

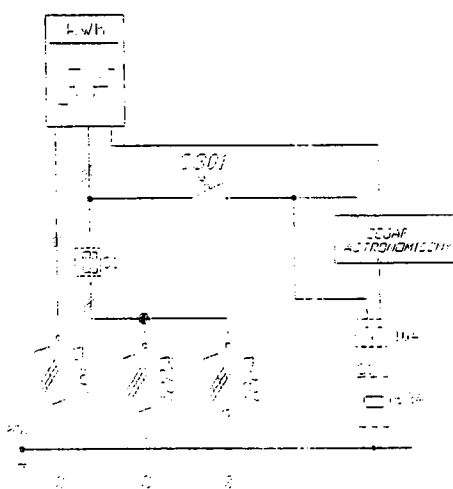



Wyposażenie

1. Obudowa SKRF 400/800/1
2. Tablica licznikowa 3f
3. Rozłączniki bezpiecznikowe 160A, 100A
4. Stycznik 63A
5. Zegar astronomiczny
6. Przełącznik rodzaju pracy
7. Szyna PEN AL 40x5

OŚWIETLENIE ULICZNE-STAL


Dane techniczne

TYP	W	H	H ₂	Ød/D _E	Z	m**	S**	a x a x h TYP
	m	m	m	mm	mm/m	kg	m ²	m
S-60	1,0					42	2,5	
	1,5	6			14,3	43	2,7	
	2,0					45	2,9	0,3 x 0,3 x 1,0 F100/200
S-70	1,0					54	2,7	
	1,5	7			12,15	56	2,8	
	2,0					58	2,9	
S-80	1,0		0,75			72	3,5	
	1,5	8			13,8	73	3,6	
	2,0					75	3,7	
S-95	1,0					79	3,9	0,3 x 0,3 x 1,5 F150/200
	1,5	9,5			12,2	80	4,0	
	2,0					82	4,1	
S-100/6	1,0					83	4,4	
	1,5	10			11,6	84	4,5	

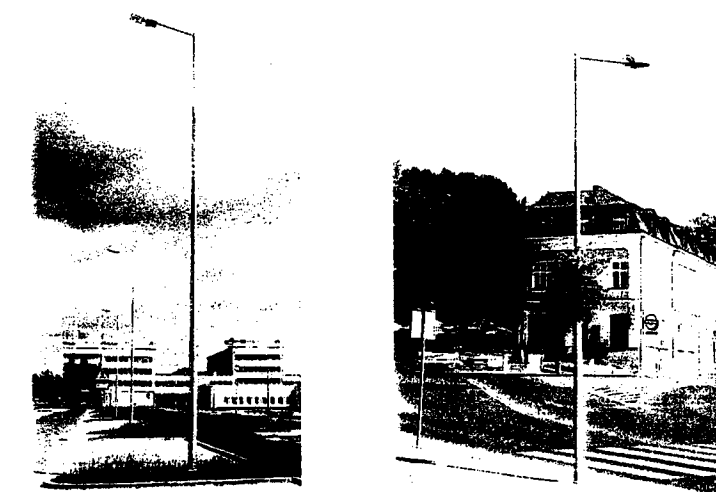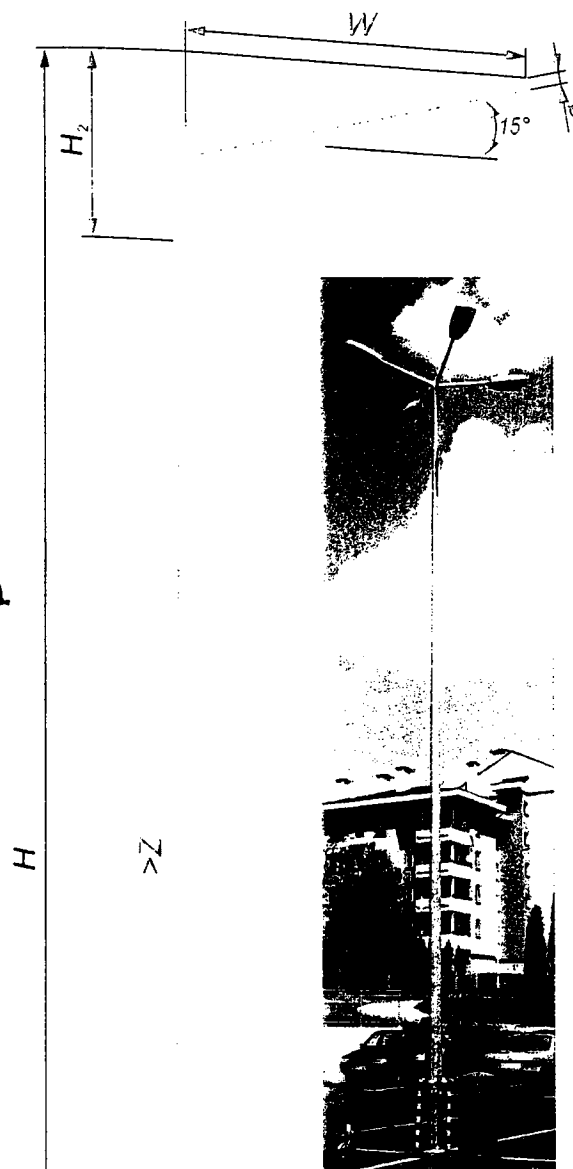

Dane wytrzymałościowe

TYP	W	Masa opraw	Strefa wiatrowa wg PN EN 1991-1-4				M _F
	m	kg	Dopuszczalna powierzchnia opraw [m ²]				kNm
			I	I	II	III	
			≤300m n.p.m.	≤500m n.p.m.	≤300m n.p.m.	≤950m n.p.m.	
Wysięgnik jednoramienny							
S-60	1,5	15	0,88	0,52	0,31	0,18	7
S-70	1,5	15	0,85	0,48	0,25	0,15	7
S-80	1,5	15	1,5	1,0	0,6	0,4	15
S-95	1,5	15	1,15	0,65	0,38	0,21	15
S-100/6	1,5	15	1,4	0,8	0,5	0,3	18
Wysięgnik dwuramienny							
S-60	1,5	15	0,78	0,42	0,21	0,1	7
S-70	1,5	15	0,75	0,38	0,14	0,1	7
S-80	1,5	15	1,4	0,9	0,5	0,3	15
S-95	1,5	15	1,05	0,55	0,28	0,11	15
S-100/6	1,5	15	1,3	0,7	0,4	0,2	18

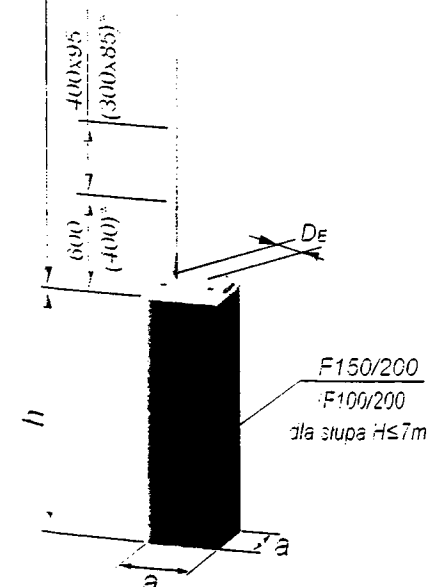

* - wymiary dotyczą słupa H≤7m

** - Dane dla wysięgników jednoramiennych