
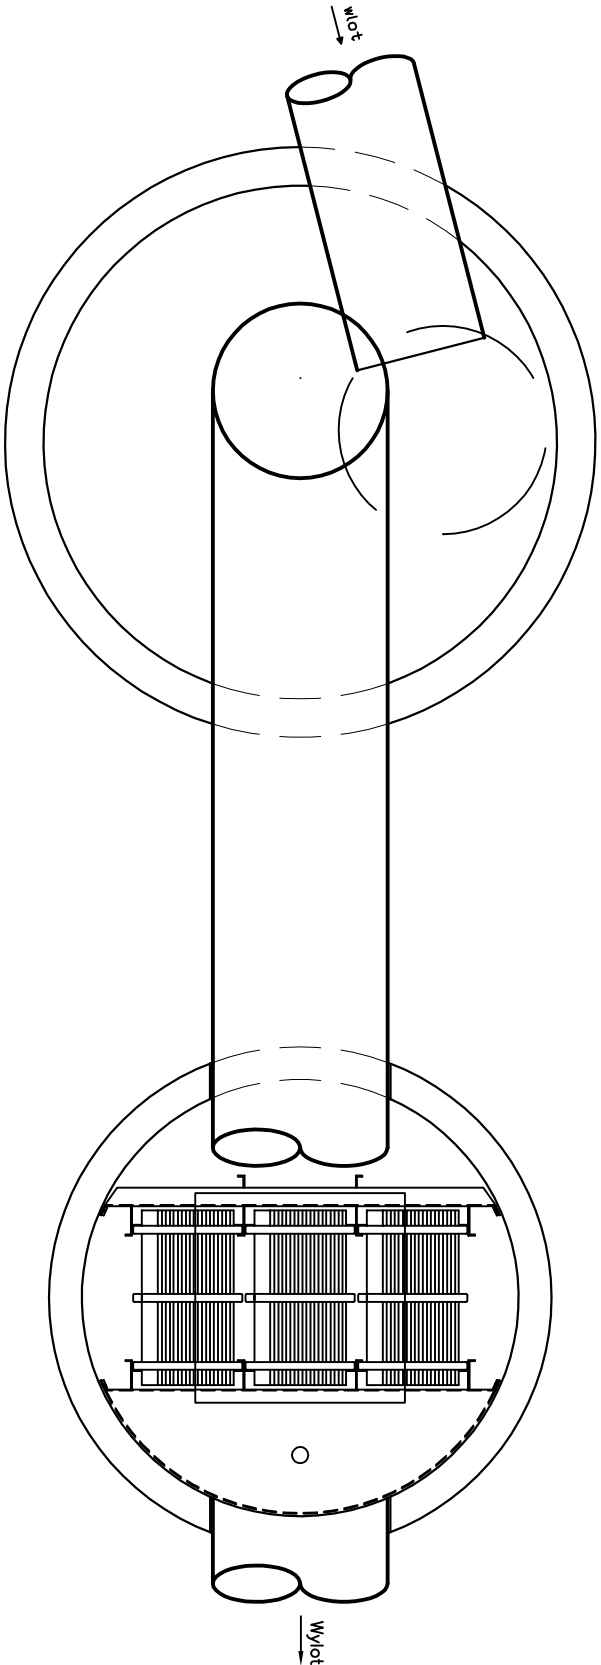


OSADNIKI WIROWE Z WKŁADEM LEMELOWYM V2B1 Z WKŁADEM 6S

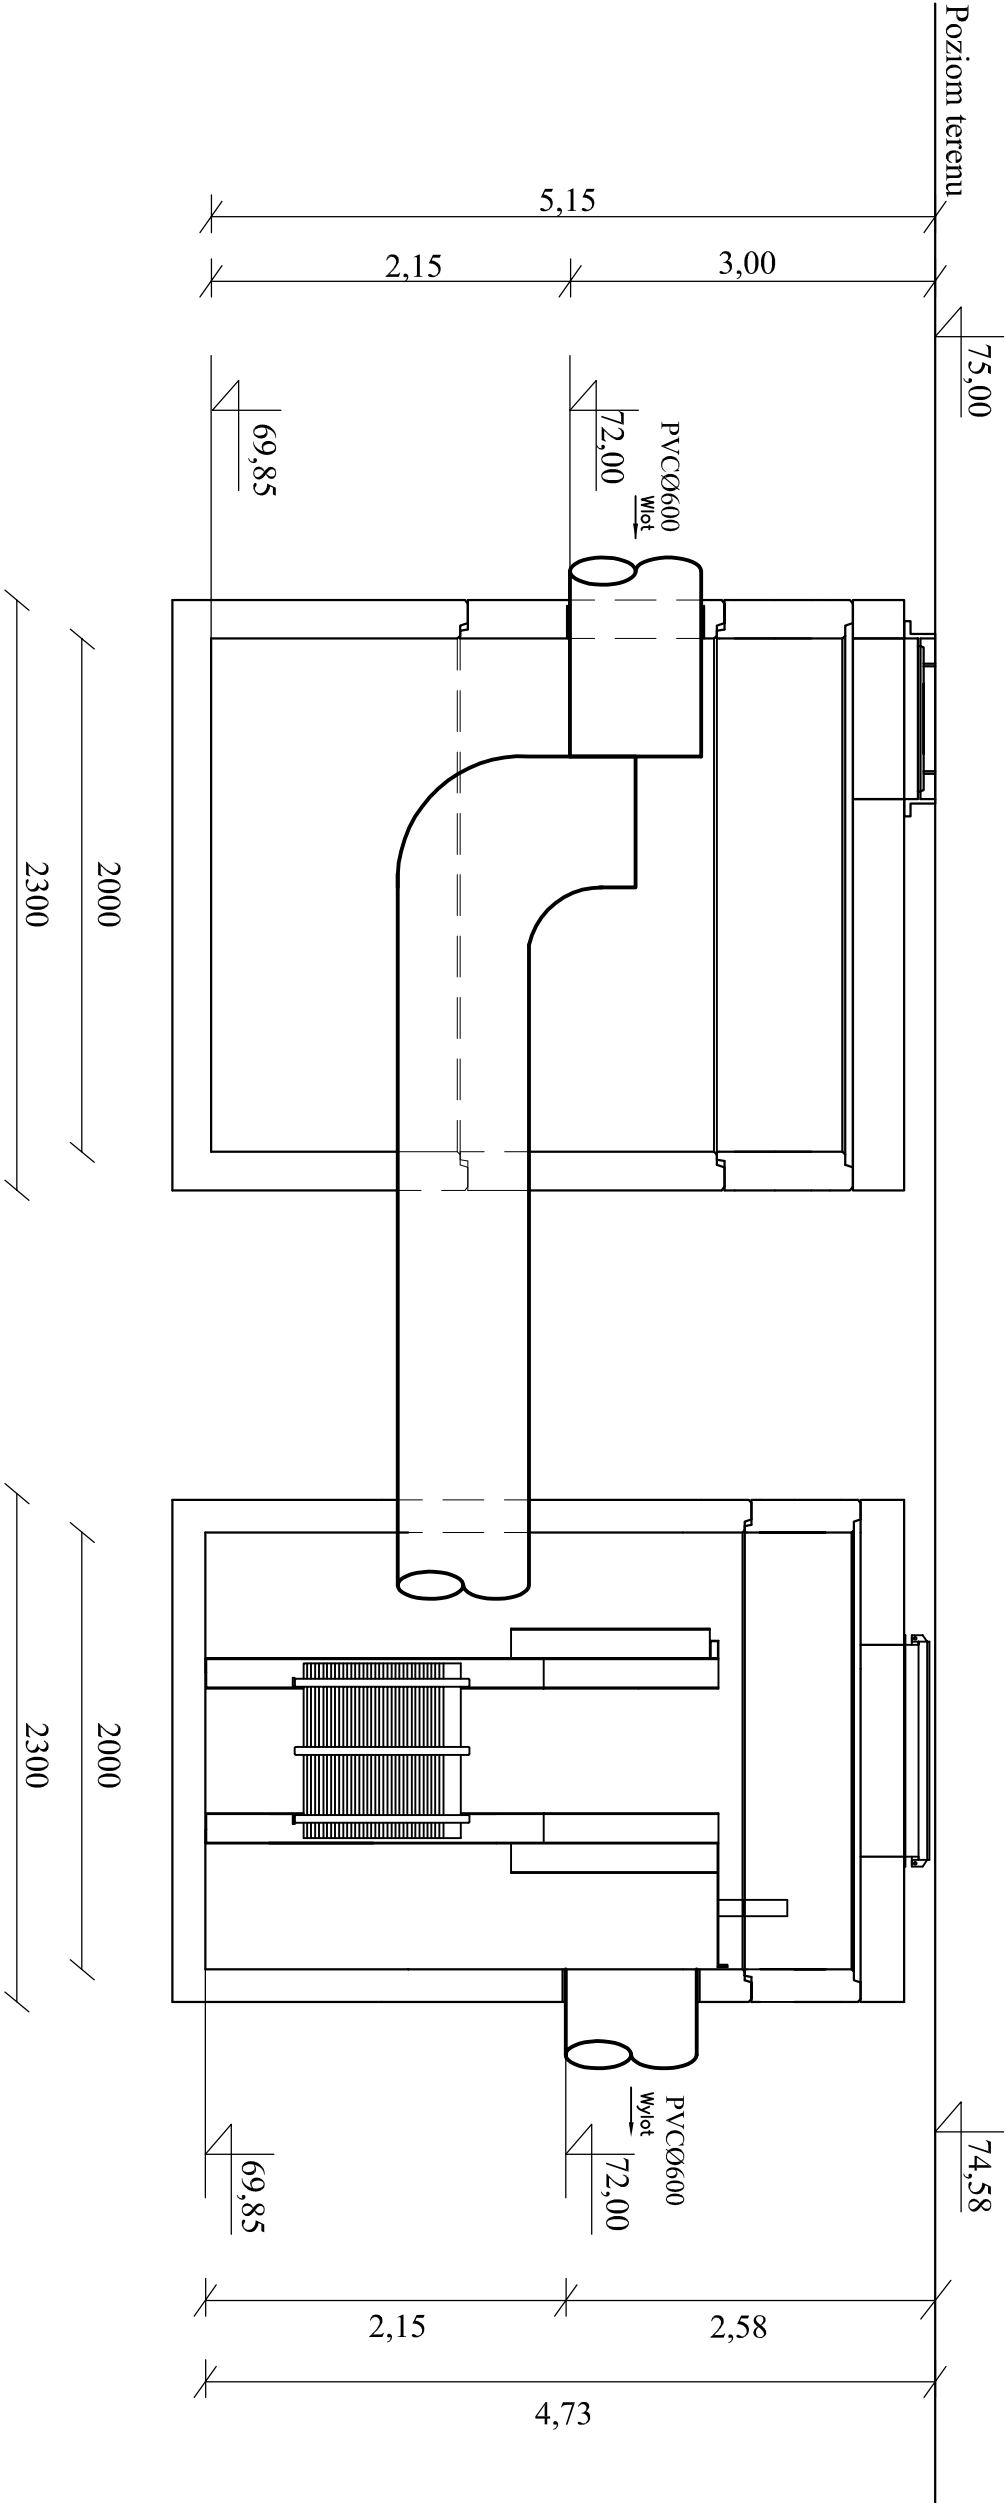

Obiekt :	SIEĆ KANALIZACJI DESZCZOWEJ		
Adres :	DZIAŁKI NR EW. 463/1, 464/2 W OBRĘBIE EWID. CHODAKÓW W MIEŚCIE SOCHACZEW W WOJ. MAZOWIECKIM		
Nazwa zadania inwest. :	PRZEBUDOWA KANALIZACJI DESZCZOWEJ W ULICY WYSZOGRODZKIEJ I ULICY WODOCIĄGOWEJ WRAZ Z WYKONANIEM NOWEGO WYLOTU DO RZĘKI BZURY		
Nazwa opr.:	OPRĄT WODNOPRĄWNY NA ODPROWADZENIE WÓD OPADOWYCH I ROZTOPOWYCH Z TERENU CHODAKÓW 1 W SOCHACZEWIE DO RZĘKI BZURY W KM 27+250 (biłomierz od węzła nr 2444w), ROZSZERZENIE O ELEMENTY PROJEKTU BUDOWLANEGO BUDOWY SIECI KANALIZACJI DESZCZOWEJ W ULICY WODOCIĄGOWEJ WRAZ Z WYKONANIEM NOWEGO WYLOTU DO RZĘKI BZURY - II ETAP		
Nazwa rys.:	OSADNIKI WIROWE Z WKŁADEM LEMELOWYM V2B1 Z WKŁADEM 6S		
Opracował:	Piotr Zalewski	Skala	
podpis			
Projektował:	inż. Hanna Szusteczka	Branża sanit.	Nr.rys
podpis		Faza oprac. P.B.	10