

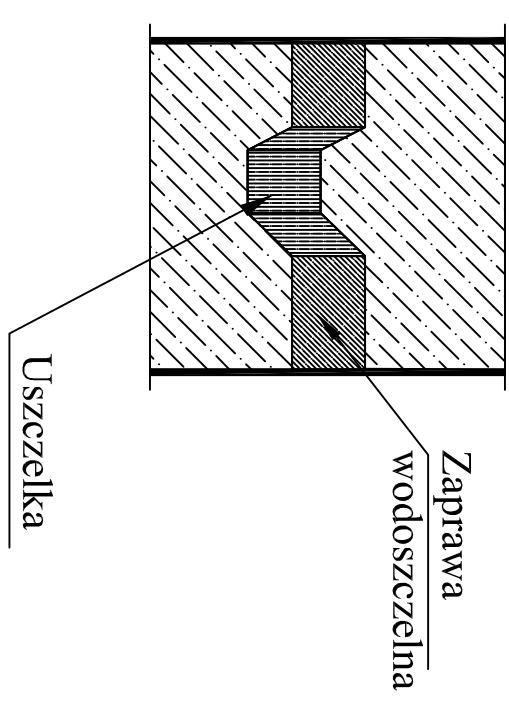


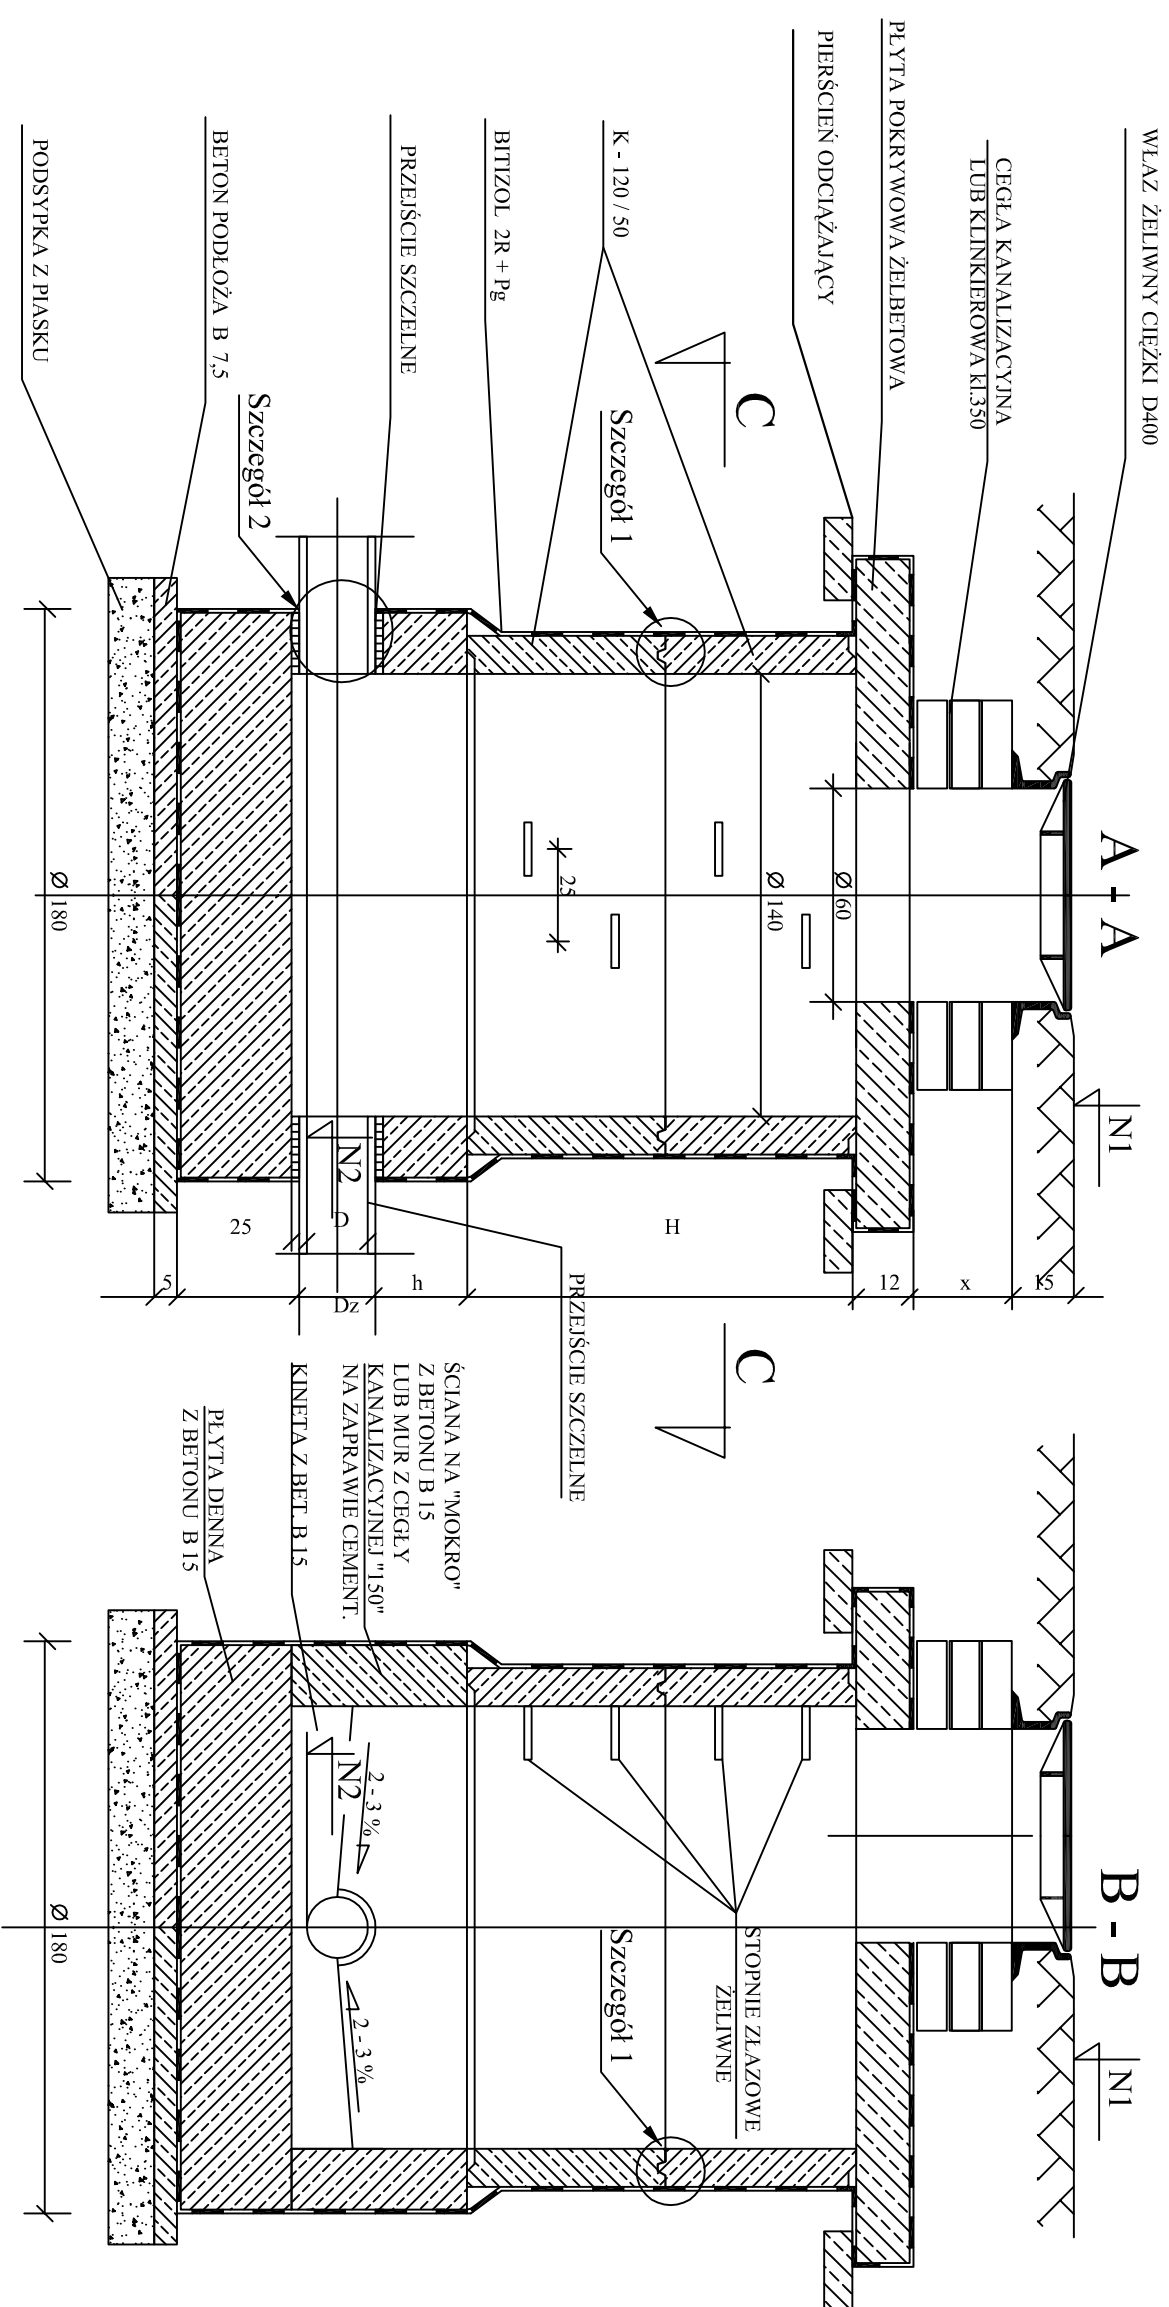

STUDZIENKA REWIZYJNO- POŁĄCZENIOWA

Szczegóły 2

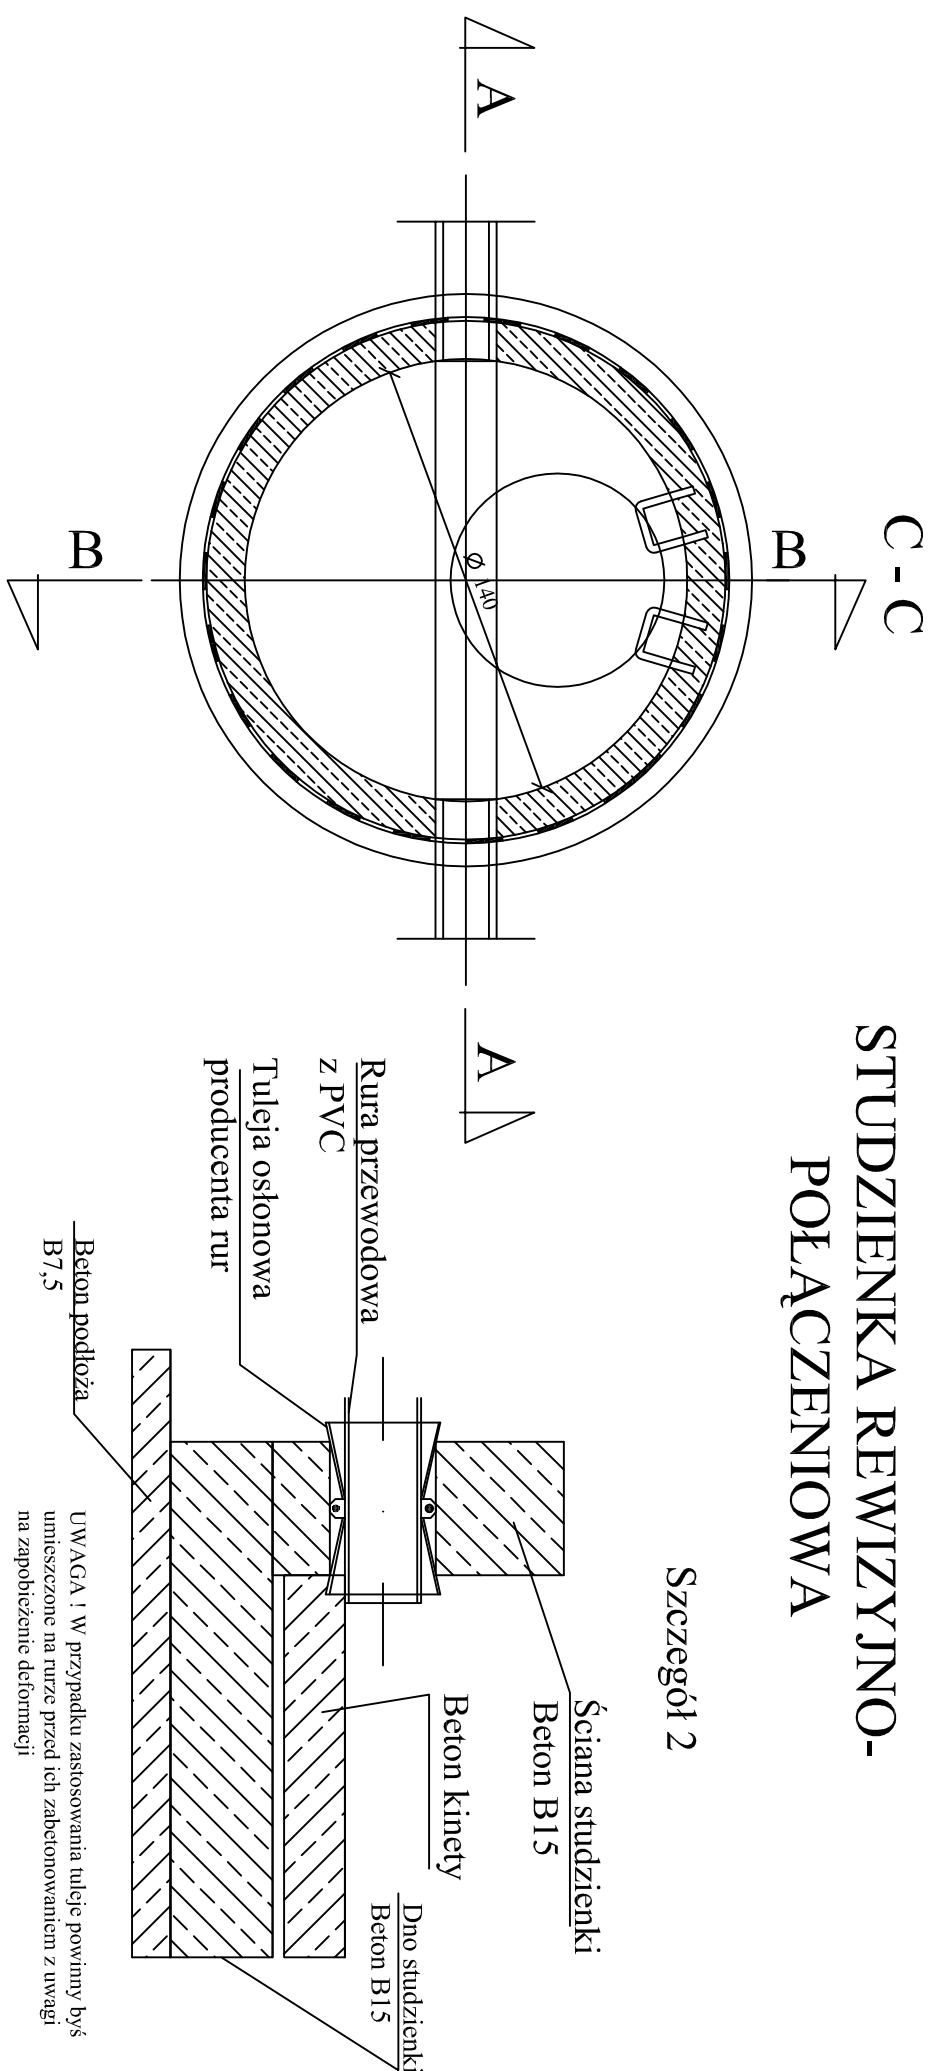

Opiekł : Adres : Nazwa zadania innest : Nazwa opt.:	SIEĆ KANALIZACJI DESZCZOWEJ DZIAŁKI NR EW. 463/1, 464/2 W OBRĘBIE EWID. CHODAKÓW W MIEŚCIE SOCHACZEW W WOJ. MAZOWIECKIM PRZEBUDOWA KANALIZACJI DESZCZOWEJ W ULICY WOSKODŁOWEJ W ODCIOGÓWIE WRAZ Z WYKONANIEM NOWEGO WYLOTU DO BRZĘKI BRZURY		
Nazwa rys.:	RYСУNEK STUDIUM REWIZYJNO POŁĄCZENOWEJ		
Opracował:	Piotr Zalewski	Skala	Nr. rys
podpis			
Projektował:	inż. Hanna Szustecka	Branta sanit.	Faza oprac. P.B.
podpis			11