


46,4/2

UWAGA ! Na terenie budowlany wyłomu brzołowego należy usunąć 39 szt. drzew różnych gatunków 180 m² krzewów .

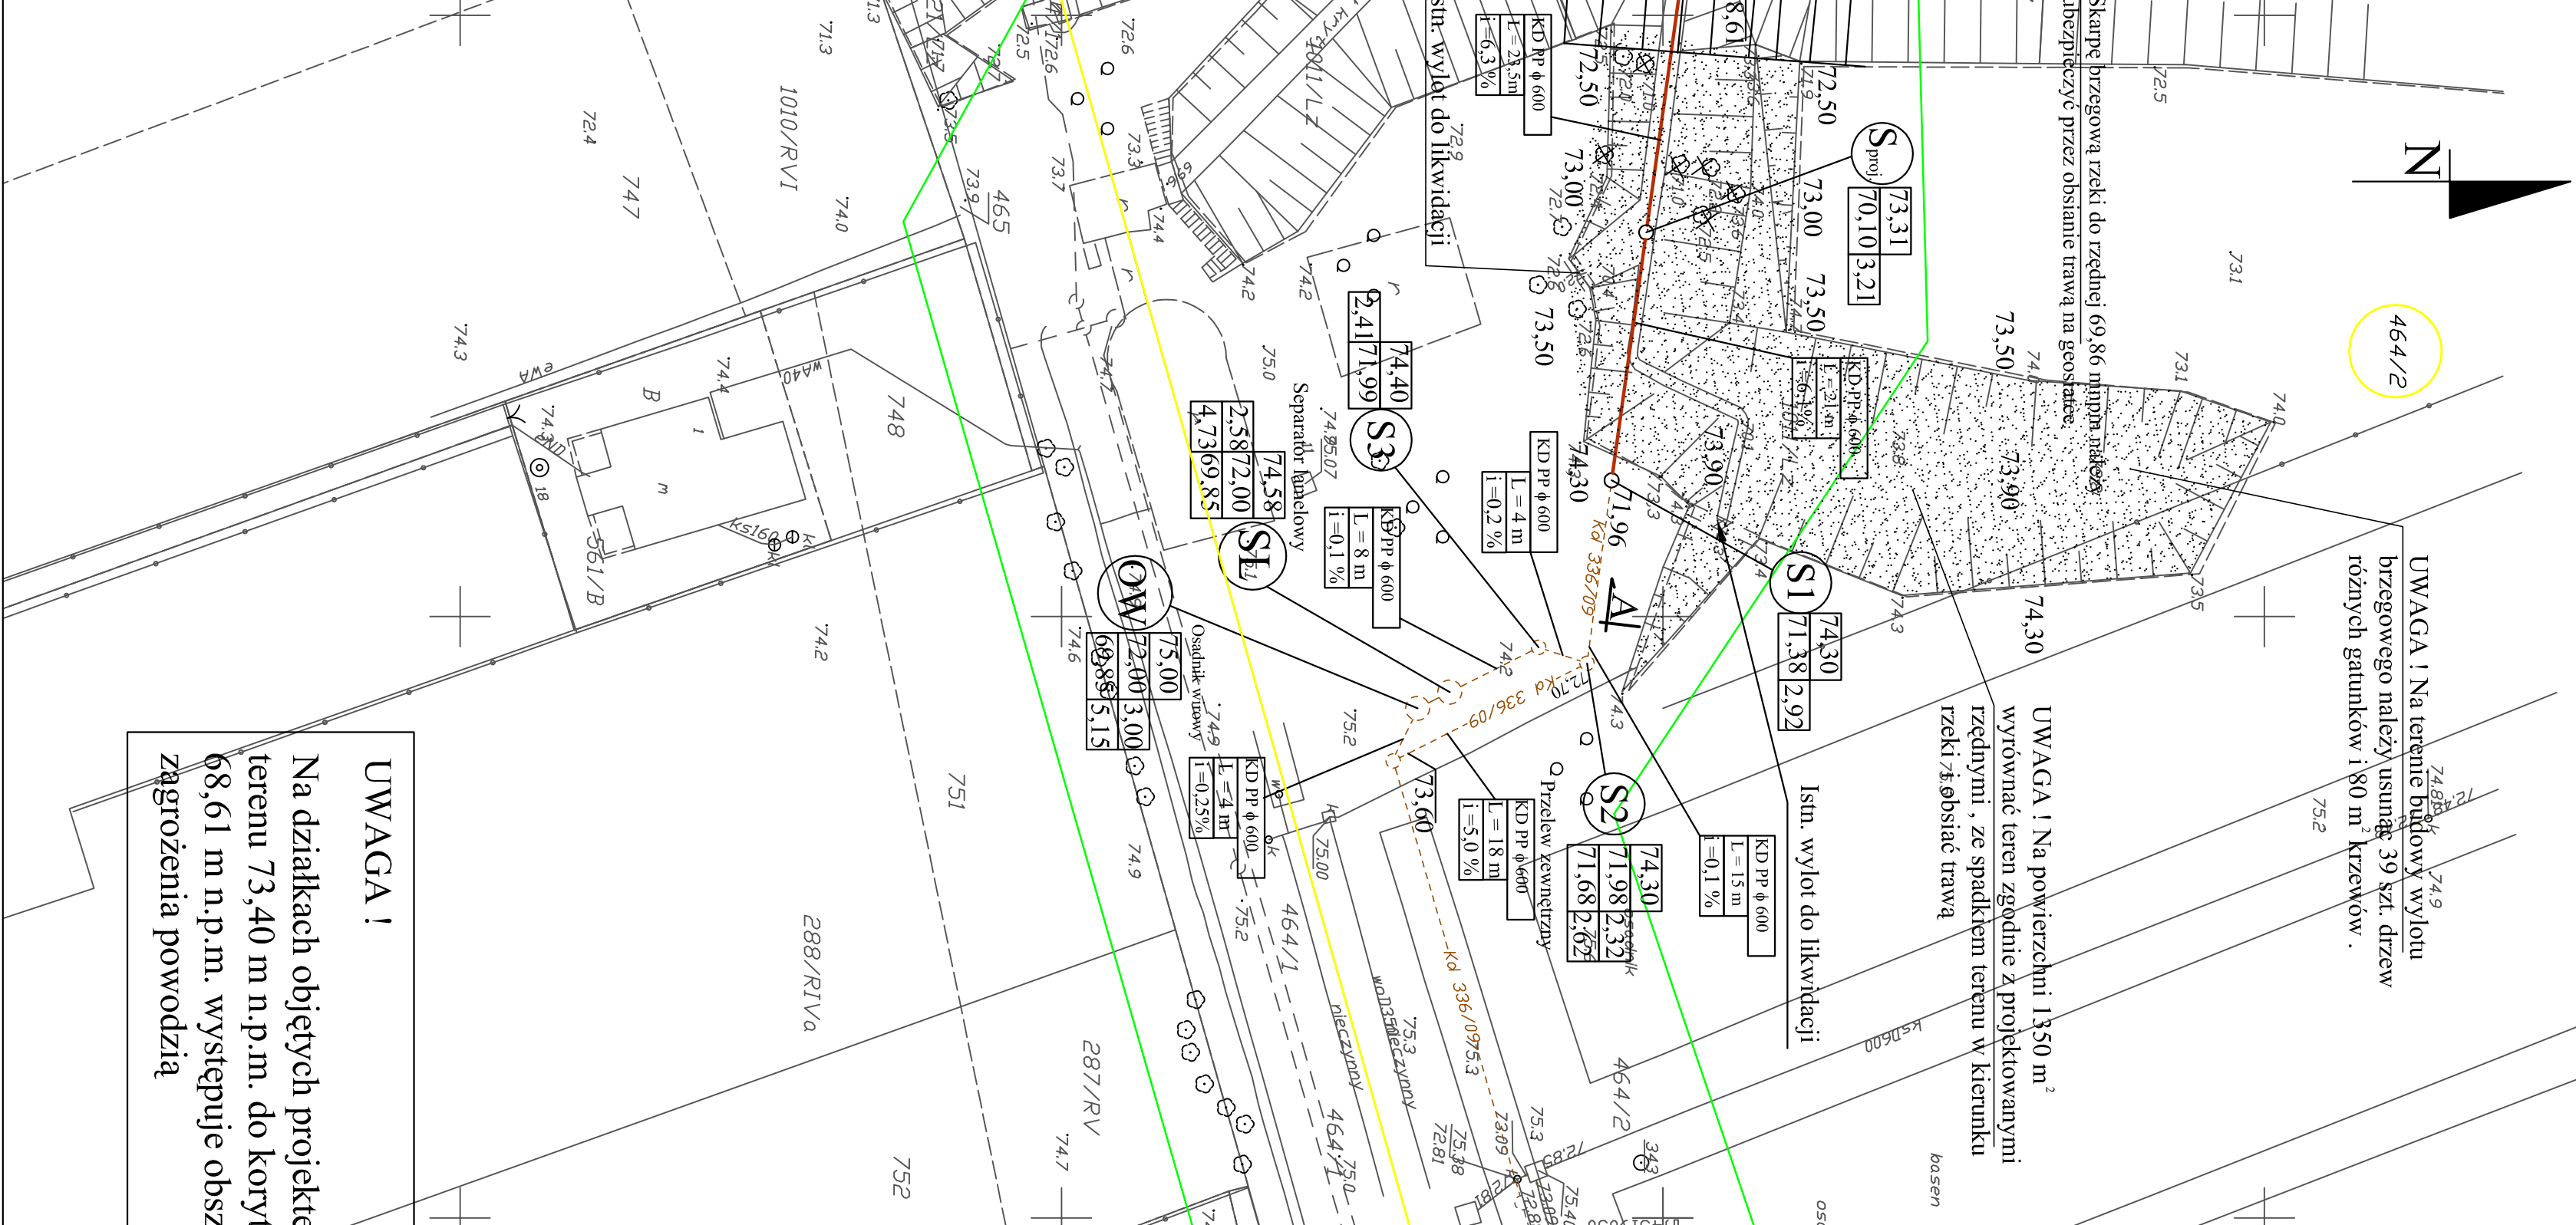

UWAGA ! Na terenie budowy wyłotu
brzegowego należy usunąć 39 szt. drzew
różnych gatunków i 80 m krzewów .

UWAGA ! Na powierzchni 1350 m²
wyrównać teren zgodnie z projektowanymi
rzedniami, ze spadkiem terenu w kierunku
rzeki i obsiać trawą

UWAGA ! Na działkach objętych projektem
terenu 73.40 m n.p.m. do koryta
68.61 m n.p.m. występuje obszar
zagrożenia powodzią