PRZEKRÓJ POPRZECZNY A - A

SKALA 100 / 100

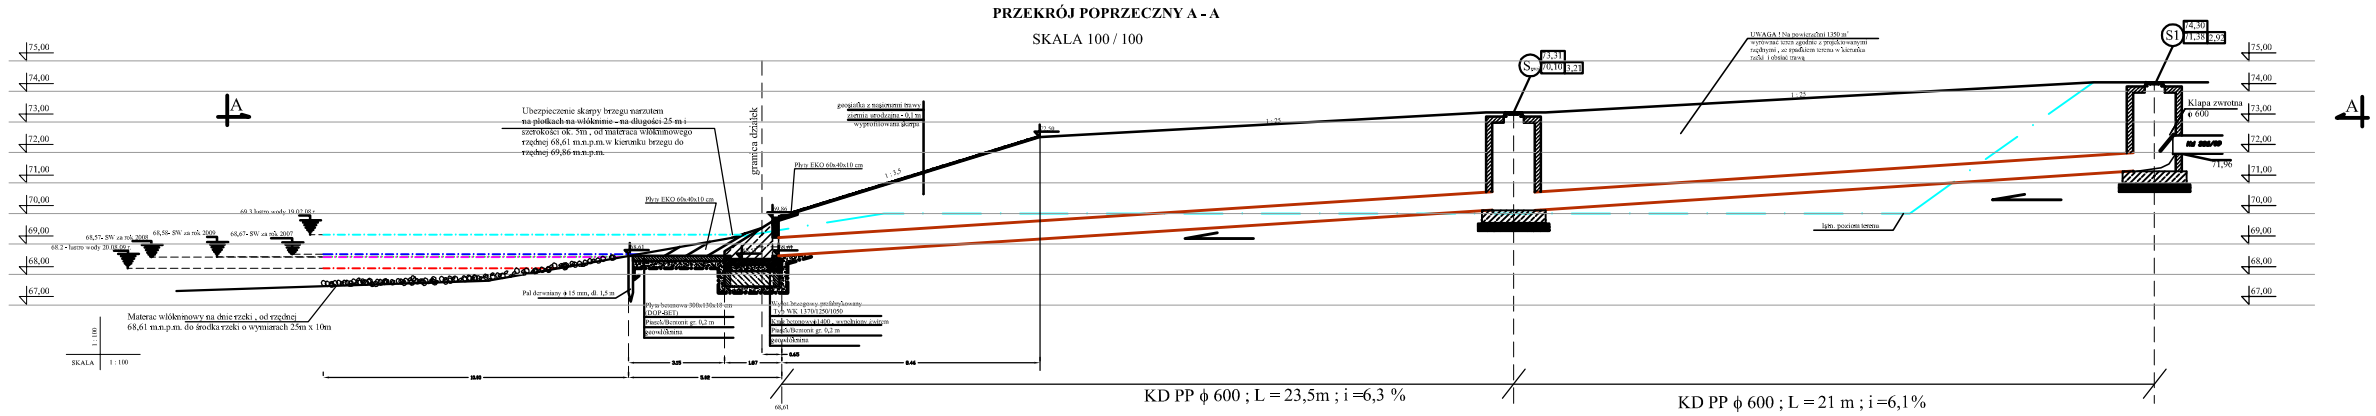

RZUT Z GÓRY

SKALA 1 : 100

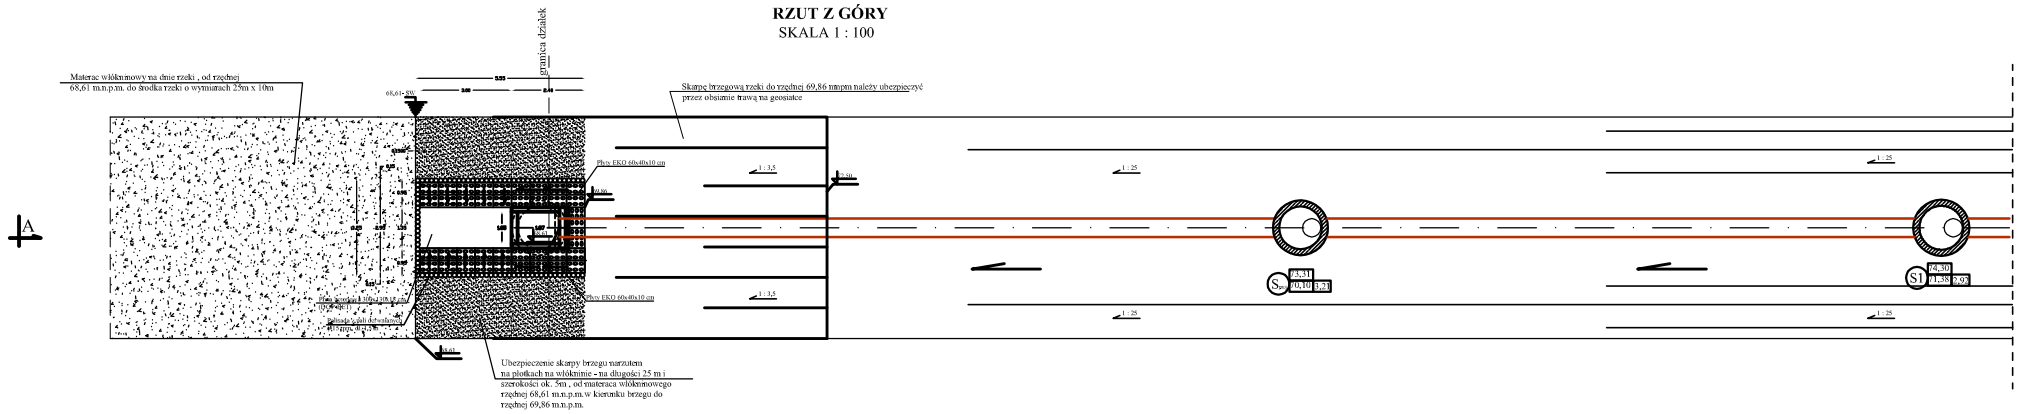

Obiekt :	SIEĆ KANALIZACJI DESZCZOWEJ		
Adres :	*DZIAŁKI NR EW. 463/1, 464/2 W OBRĘBIE EWID. CHODAKÓW W MIEŚCIE SOCHACZEW W WOJ. MAZOWIECKIM*		
Nazwa zadania inwest. :	PRZEBUDOWA KANALIZACJI DESZCZOWEJ W ULICY WYSZOGRODZKIEJ, ULICY WODOCIĄGOWEJ WRAZ Z WYKONANIEM NOWEGO WYLOTU DO RZEKI RUDEY		
Nazwa opr.:	*OPTIMA WORKS PAWEŁ NA GOPKOWSKI INSTALACJE INSTALACJE INSTYTUCJONALNE I TRANSPORTOWE WARSZTATY PRZEMYSŁOWE RUDEY WARSZAWA / Lokomotiv od wojewódzkiego Zakładu Urządzeń i Budownictwa Przemysłu Rolniczego BUDOWY SIECI KANALIZACJI DESZCZOWEJ W ULICY WODOCIĄGOWEJ WRAZ Z WYKONANIEM NOWEGO WYLOTU DO RZEKI RUDEY ul. Pl.Pl*		
Nazwa rys.:	Przekrój A - A , Rzut z góry		
Opracował:	Piotr Zalewski	Skala 100/100	
podpis		Branża sanit. Faza opracowania P.B.	Nr.rys 6
Projektował:	inż. Hanna Szustecka		
podpis			