



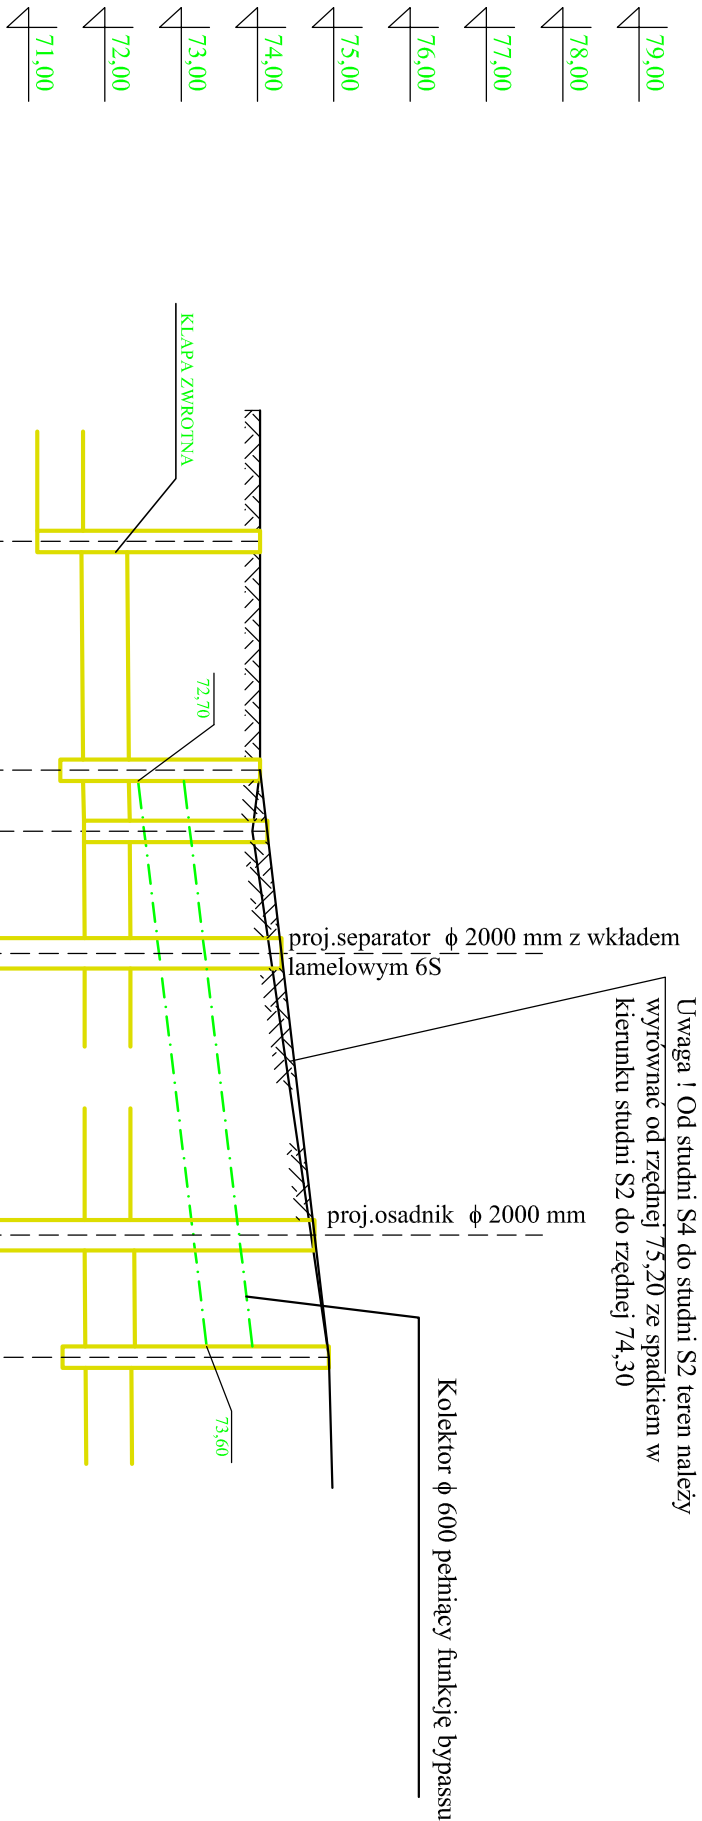

RZĘDNA TERENU	74,30	74,30	74,40	74,58	75,00	75,20	75,20
RZĘDNA DNA KANAŁU	71,96	71,98	71,99	72,00	72,00	72,01	72,45
RZĘDNA DNA STUDNI	71,38	71,68	71,99	69,85	69,85	71,71	71,70
ZAGŁĘBIENIE KANAŁU	2,34	2,32	2,41	2,58	3,00	3,19	2,75
ZAGŁĘBIENIE STUDNI	2,92	2,62	2,41	4,73	5,15	3,49	3,49
MATERIAŁ/SPADEK	PVCØ600 i=0,1% i=0,2% i=0,1%				PVCØ600 i=0,25%		
DŁUGOŚCI	15,0	4,0	8,0		3,0	4,0	
ODLEGŁOŚCI NARAST.	0,00	15,0	19,0	27,0	30,0	34,0	

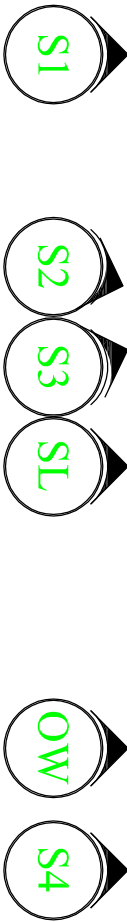

Obiekt :	SIEĆ KANALIZACJI DESZCZOWEJ		
Adres :	DZIAŁKI NR EW. 463/1, 464/2 W OBRĘBIE EWID. CHODAKÓW W MIEŚCIE SOCHACZEW W WOJ. MAZOWIECKIM		
Nazwa zadania inwest. :	PRZEBUDOWA KANALIZACJI DESZCZOWEJ W ULICY WYSZOGRODZKIEJ I ULICY WODOCIĄGOWEJ WRAZ Z WYKONANIEM NOWEGO WYLOTU DO RZĘKI BZURY		
Nazwa opr.:	OPRAC. PROJEKTOWY NA ODRÓWNIENIE WÓD OPADOWYCH I ROZTOPOWYCH Z TERENU CHODAKÓW W SOCHACZEWIE DO RZĘKI BZURY W KM 27+250 (kloacina od wodowskazu Żaków) ROZSZERZENIE O ELEMENTY PROJEKTU BUDOWLANEGO BUDOWY SIECI KANALIZACJI DESZCZOWEJ W ULICY WODOCIĄGOWEJ WRAZ Z WYKONANIEM NOWEGO WYLOTU DO RZĘKI BZURY - II ETAP		
Nazwa rys.:	Przekrój po trasie kanału deszczowego		
Opracował:	Piotr Zalewski	Skala 100/500	
podpis			
Projektował:	inż. Hanna Szustecka	Branża sanit. Faza oprac. P.B.	Nr.rys 9
podpis			