PROJEKT TERMOMODERNIZACJI BUDYNKU PRZEDSZKOLA NR 6 I SZKOŁY PODSTAWOWEJ NR 7 W SOCHACZEWIE, UL. CHODAKOWSKA 4

SZKIC LOKALIZACYJNY
skala 1:500

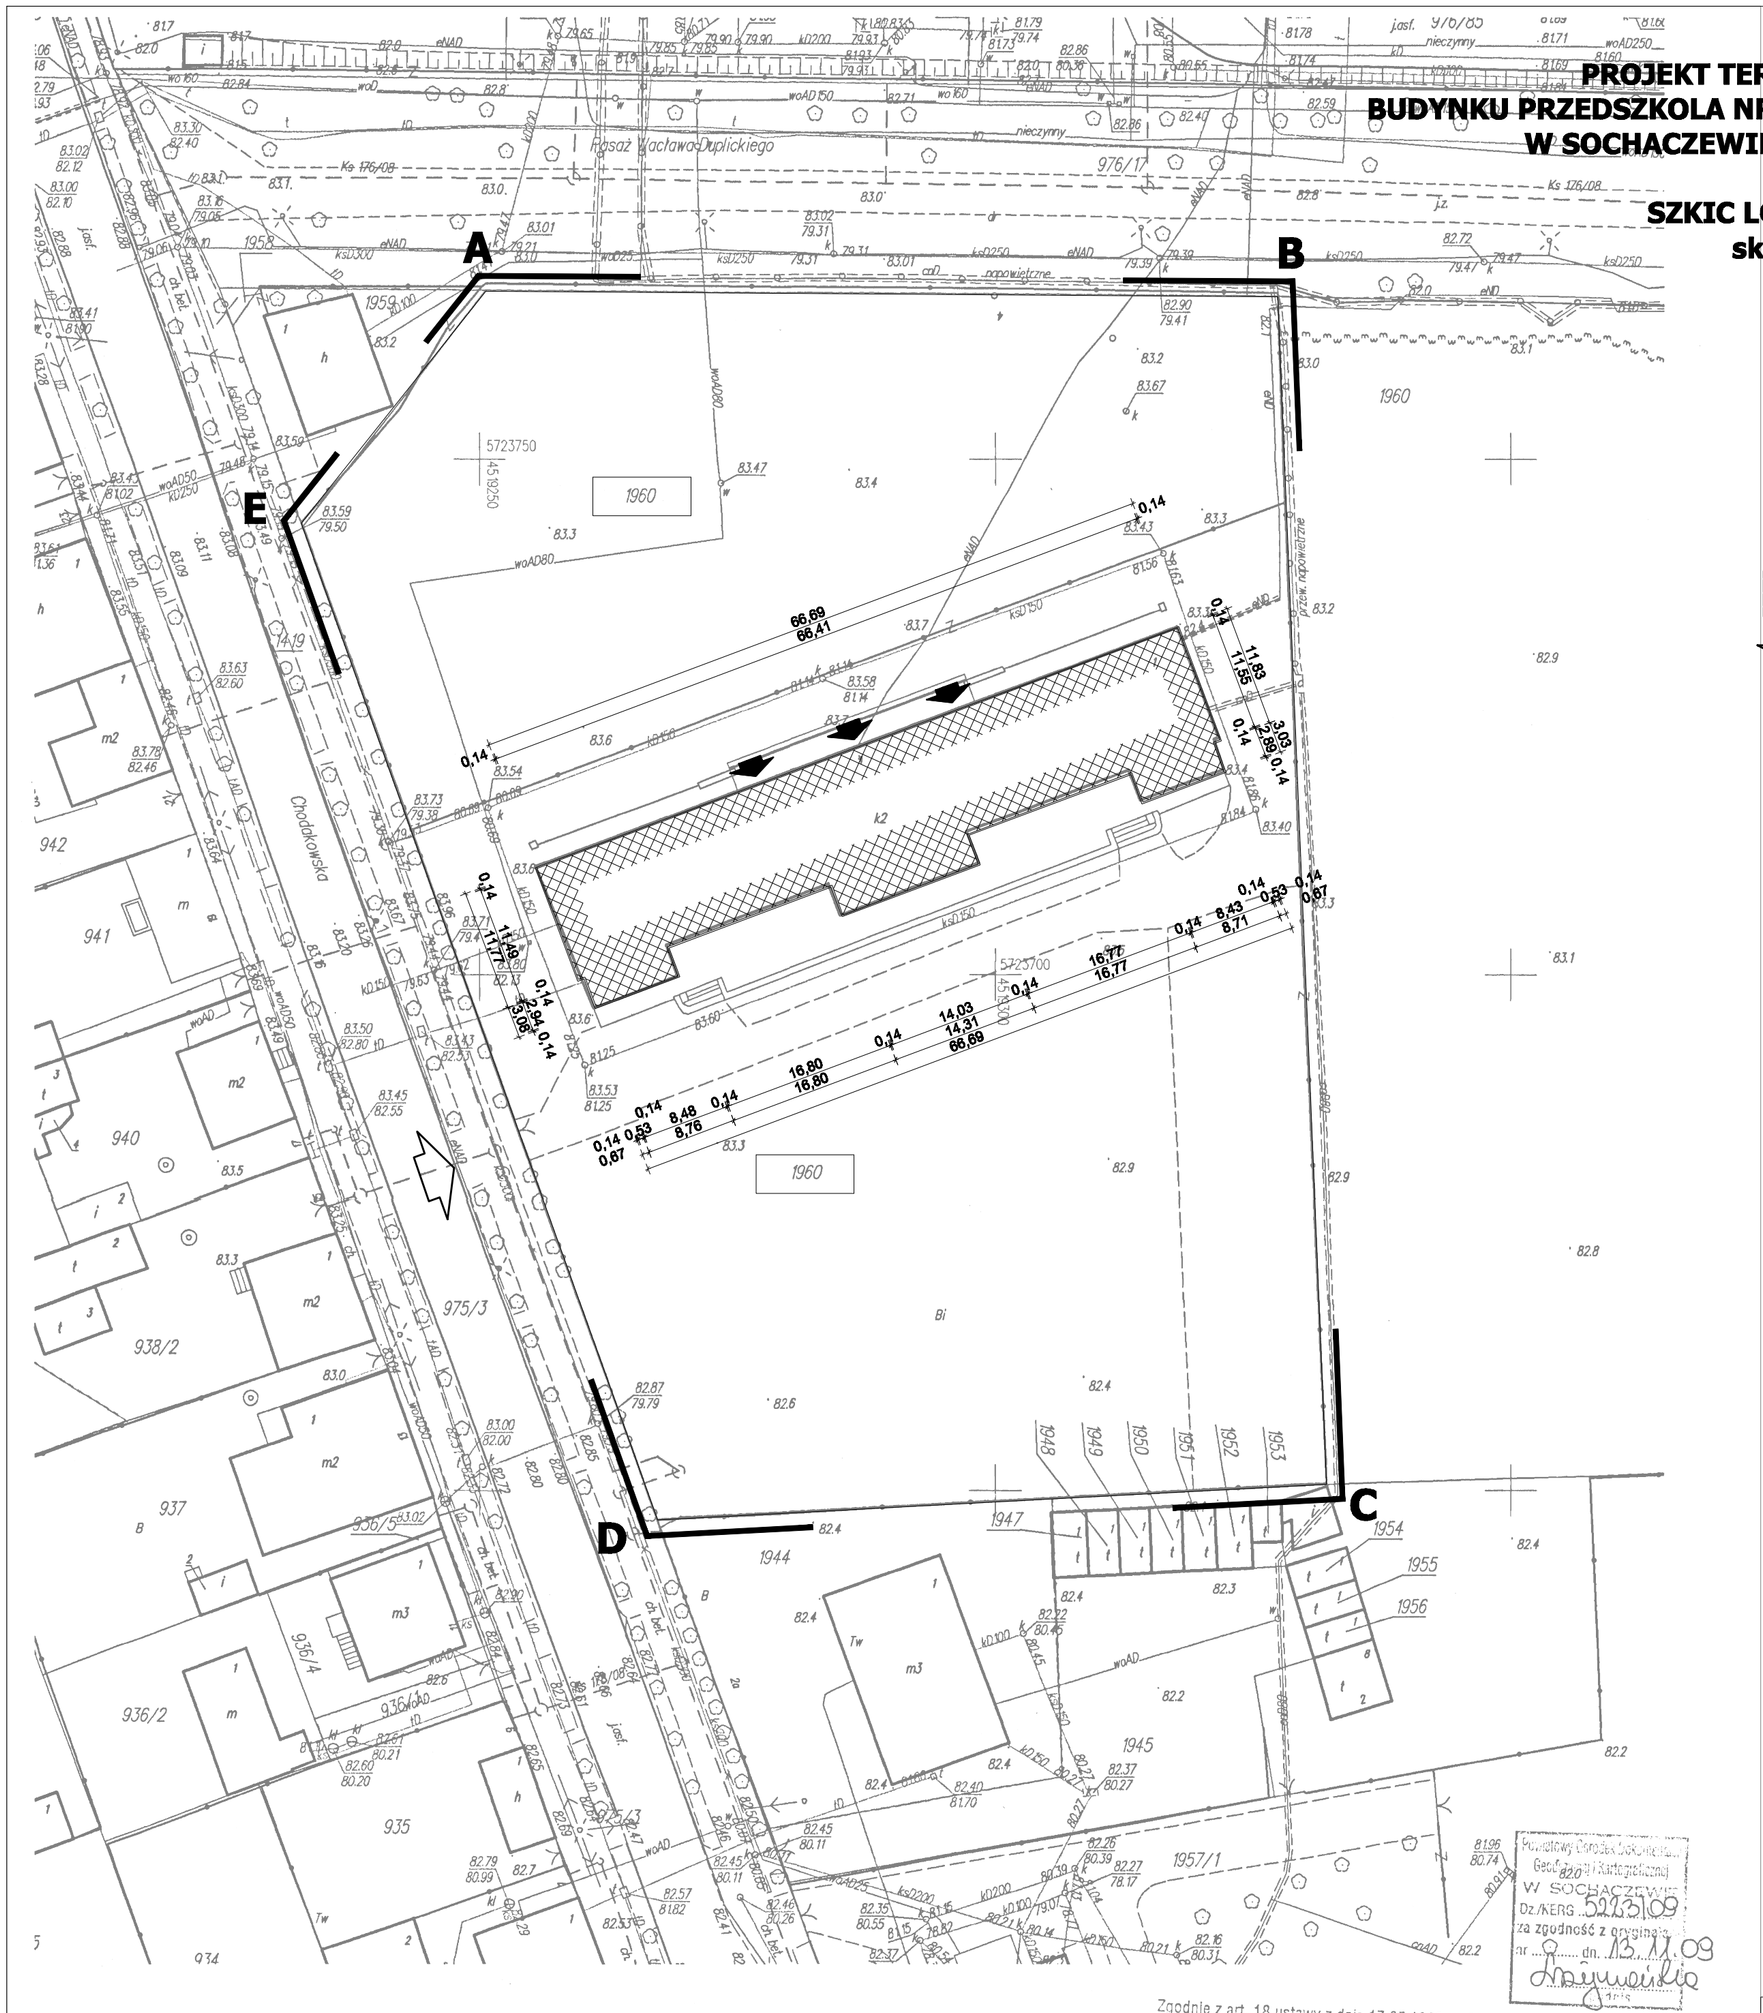

OZNACZENIA:

A,B,C,D,E - granice działki nr ew. 1960

- istniejące budynek przeznaczony do termomodernizacji

- zjazd z drogi publicznej na teren działki nr ew. 2656/105

- wejścia do budynku przeznaczonego do termomodernizacji

N

Powiatowy Ośrodek Dokumentacji Geodezyjnej i Kartograficznej W SOCHACZEWIE
Dz./KERG. 5223/09
za zgodność z oryginałem
nr ... dn. 13.11.09
Szymańska
(pieczęć)

Zgodnie z art. 18 ustawy z dnia 17.05.1989r. - Prawo geodezyjne i kartograficzne (tj. Dz. U. 2000r. Nr 100, poz. 1086, ze zm.) rozpowszechnianie, rozprowadzanie oraz reprodukowanie w celu rozpowszechniania i rozprowadzania niniejszej mapy wymaga zezwolenia Starosty.

Wydano do celów opiniodawczych

Mapa niniejsza nie może służyć do opracowania projektów technicznych bez uprzedniego sprawdzenia jej aktualności przez jednostkę wykonawstwa geodezyjnego.

WYCINEK Z MAPY ZASADNICZE
obręb CHODAKÓW .....gm. M. SOCHACZEW
w skali 1:500 Nr ark. mapy..... .....

Nie podlega opłacie skarbowej na podstawie art. 3 ..... ustawy z dnia 16 listopada 2006 r. o opłacie skarbowej

iTECH PROJEKTOWANIE INSTALACJI SANITARNYCH
90-216 Łódź ul. Rewolucji 1905r nr 59 e-mail: info@itech.net.pl
tel (042) 632-62-71, tel/fax (042) 630-13-34, tel. kom. 602-57-58-85

STADIUM:	PROJEKT BUDOWLANO - WYKONAWCZY	RYSUNEK NR A-1
NAZWA PROJEKTU:	Projekt termomodernizacji budynku Przedszkola nr 6 i Szkoły Postawowej nr 7 przy ul. Chodakowskiej 4 w Sochaczewie	
TYTUŁ RYSUNKU:	SZKIC LOKALIZACYJNY	SKALA 1:500
		GRUDZIEŃ 2009
PROJEKTOWAŁ:	mgr inż. arch. Agnieszka Podemska upr. nr 26/R-85/ŁOIA/07	
SPRAWDZAŁ:	mgr inż. arch. Anna Szumigaj upr. nr 44/R-81/ŁOIA/08	