


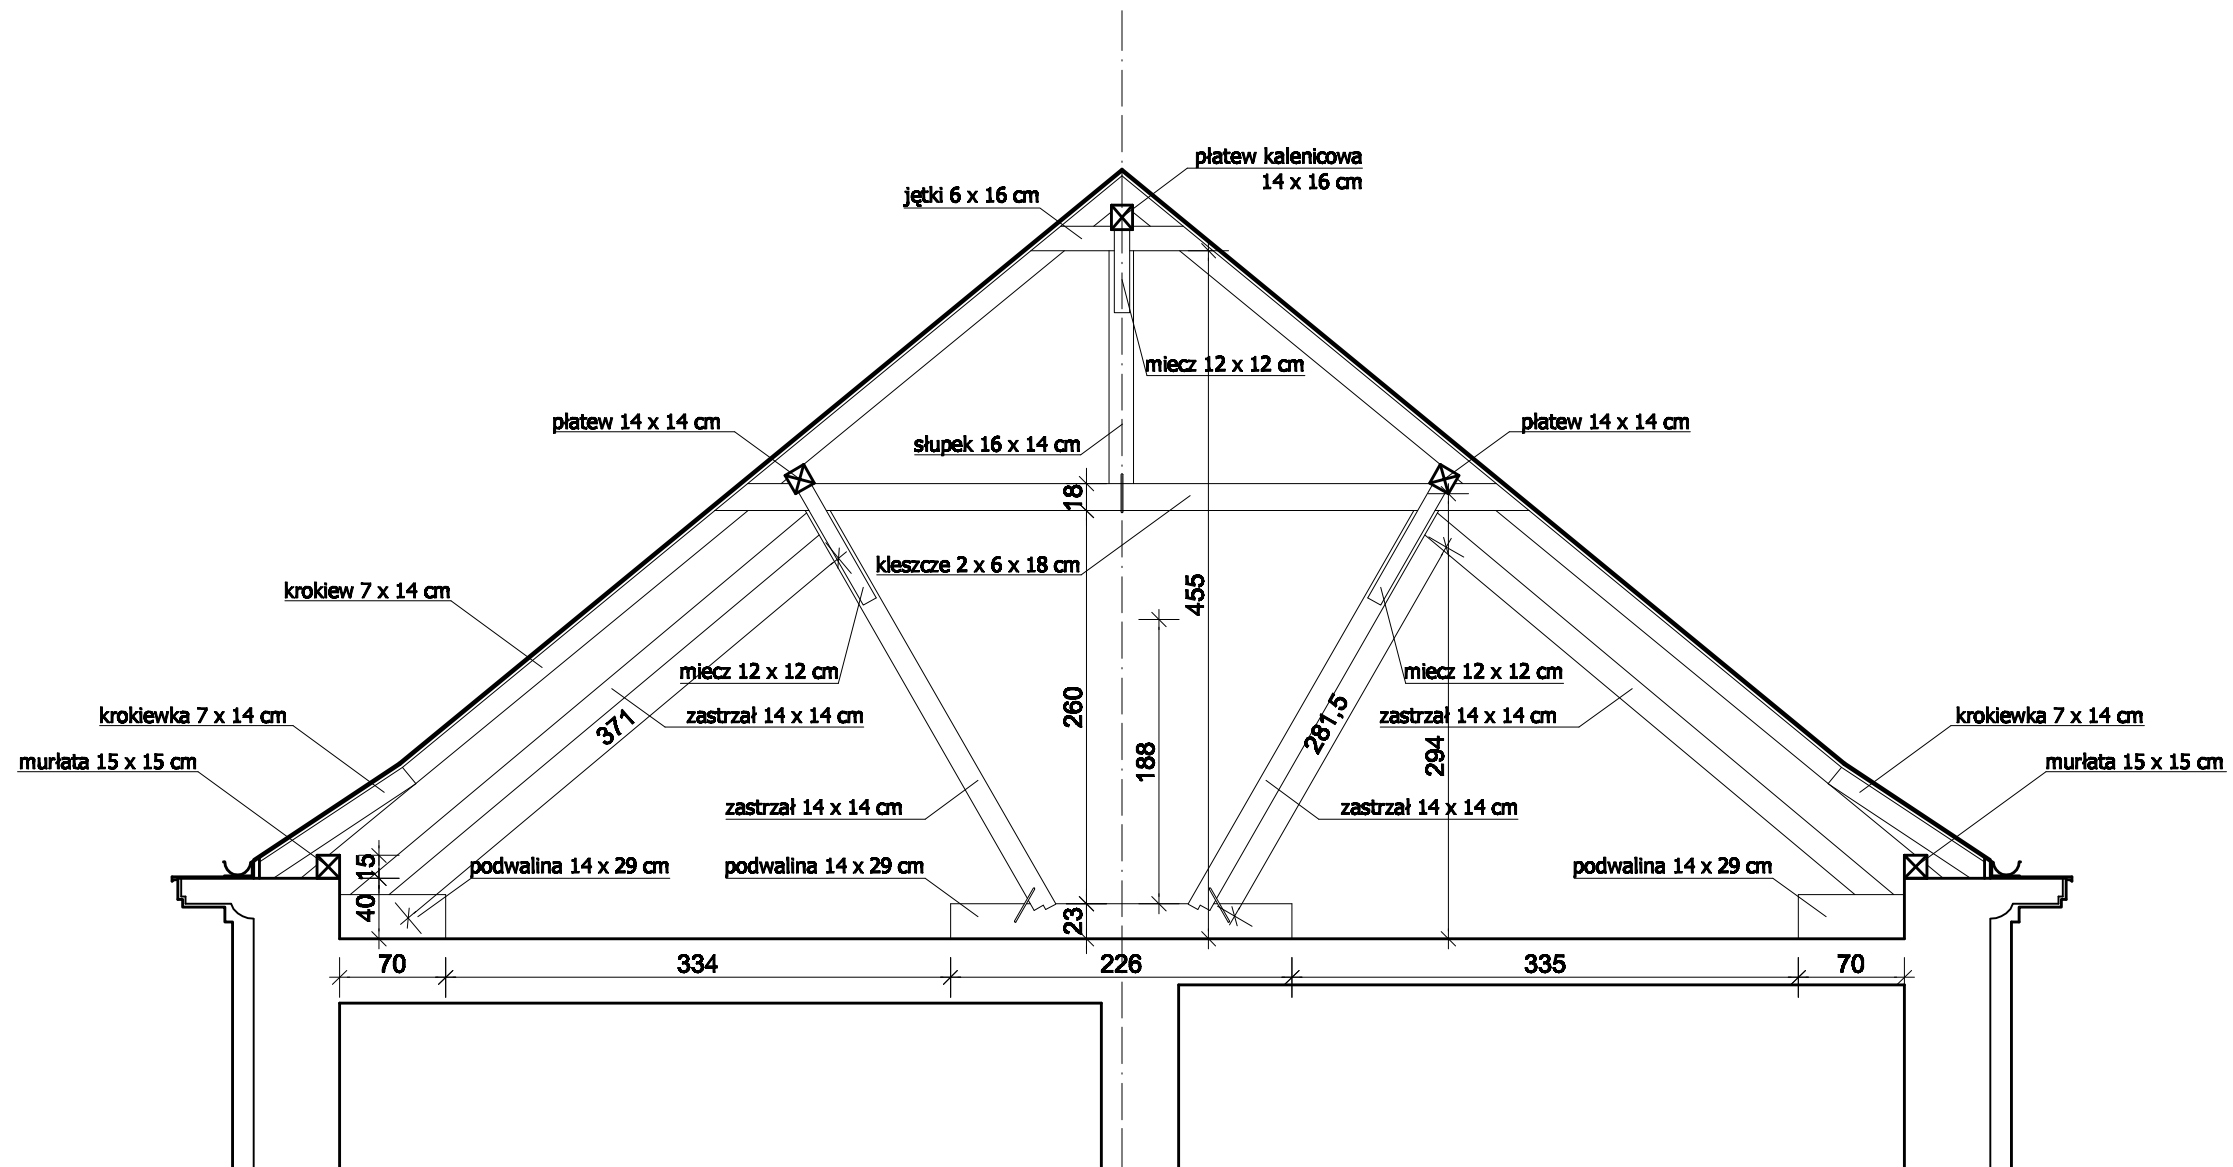

TYP RAMY "B" - skala 1:50 - stan istniejący

 PROJEKTOWANIE INSTALACJI SANITARNYCH 90-216 Łódź, ul. Rewolucji 1905r nr 59 e-mail: info@itech.net.pl tel (042) 632-62-71, tel/fax (042) 630-13-34, tel. kom. 902-67-66-66		
STADIUM:	PROJEKT BUDOWLANO - WYKONAWCZY	RYSUNEK NR A-18
NAZWA PROJEKTU:	Projekt termomodernizacji budynku Przedszkola nr 6 I Szkoły Podstawowej nr 7 przy ul. Chodakowskiej 4 w Sochaczewie	
TYTUŁ RYSUNKU:	SCHMAT UKŁADU WIEŻBY DACHOWEJ TYP RAMY "B" - stan istniejący	SKALA 1:50
		GRUDZIEŃ 2009
PROJEKTOWAŁ:	mgr inż. arch. Agnieszka Podemska upr. nr 26/R-65/L.OIA/07	
SPRAWDZAŁ:	mgr inż. arch. Anna Szumigał upr. nr 44/R-81/L.OIA/08	