


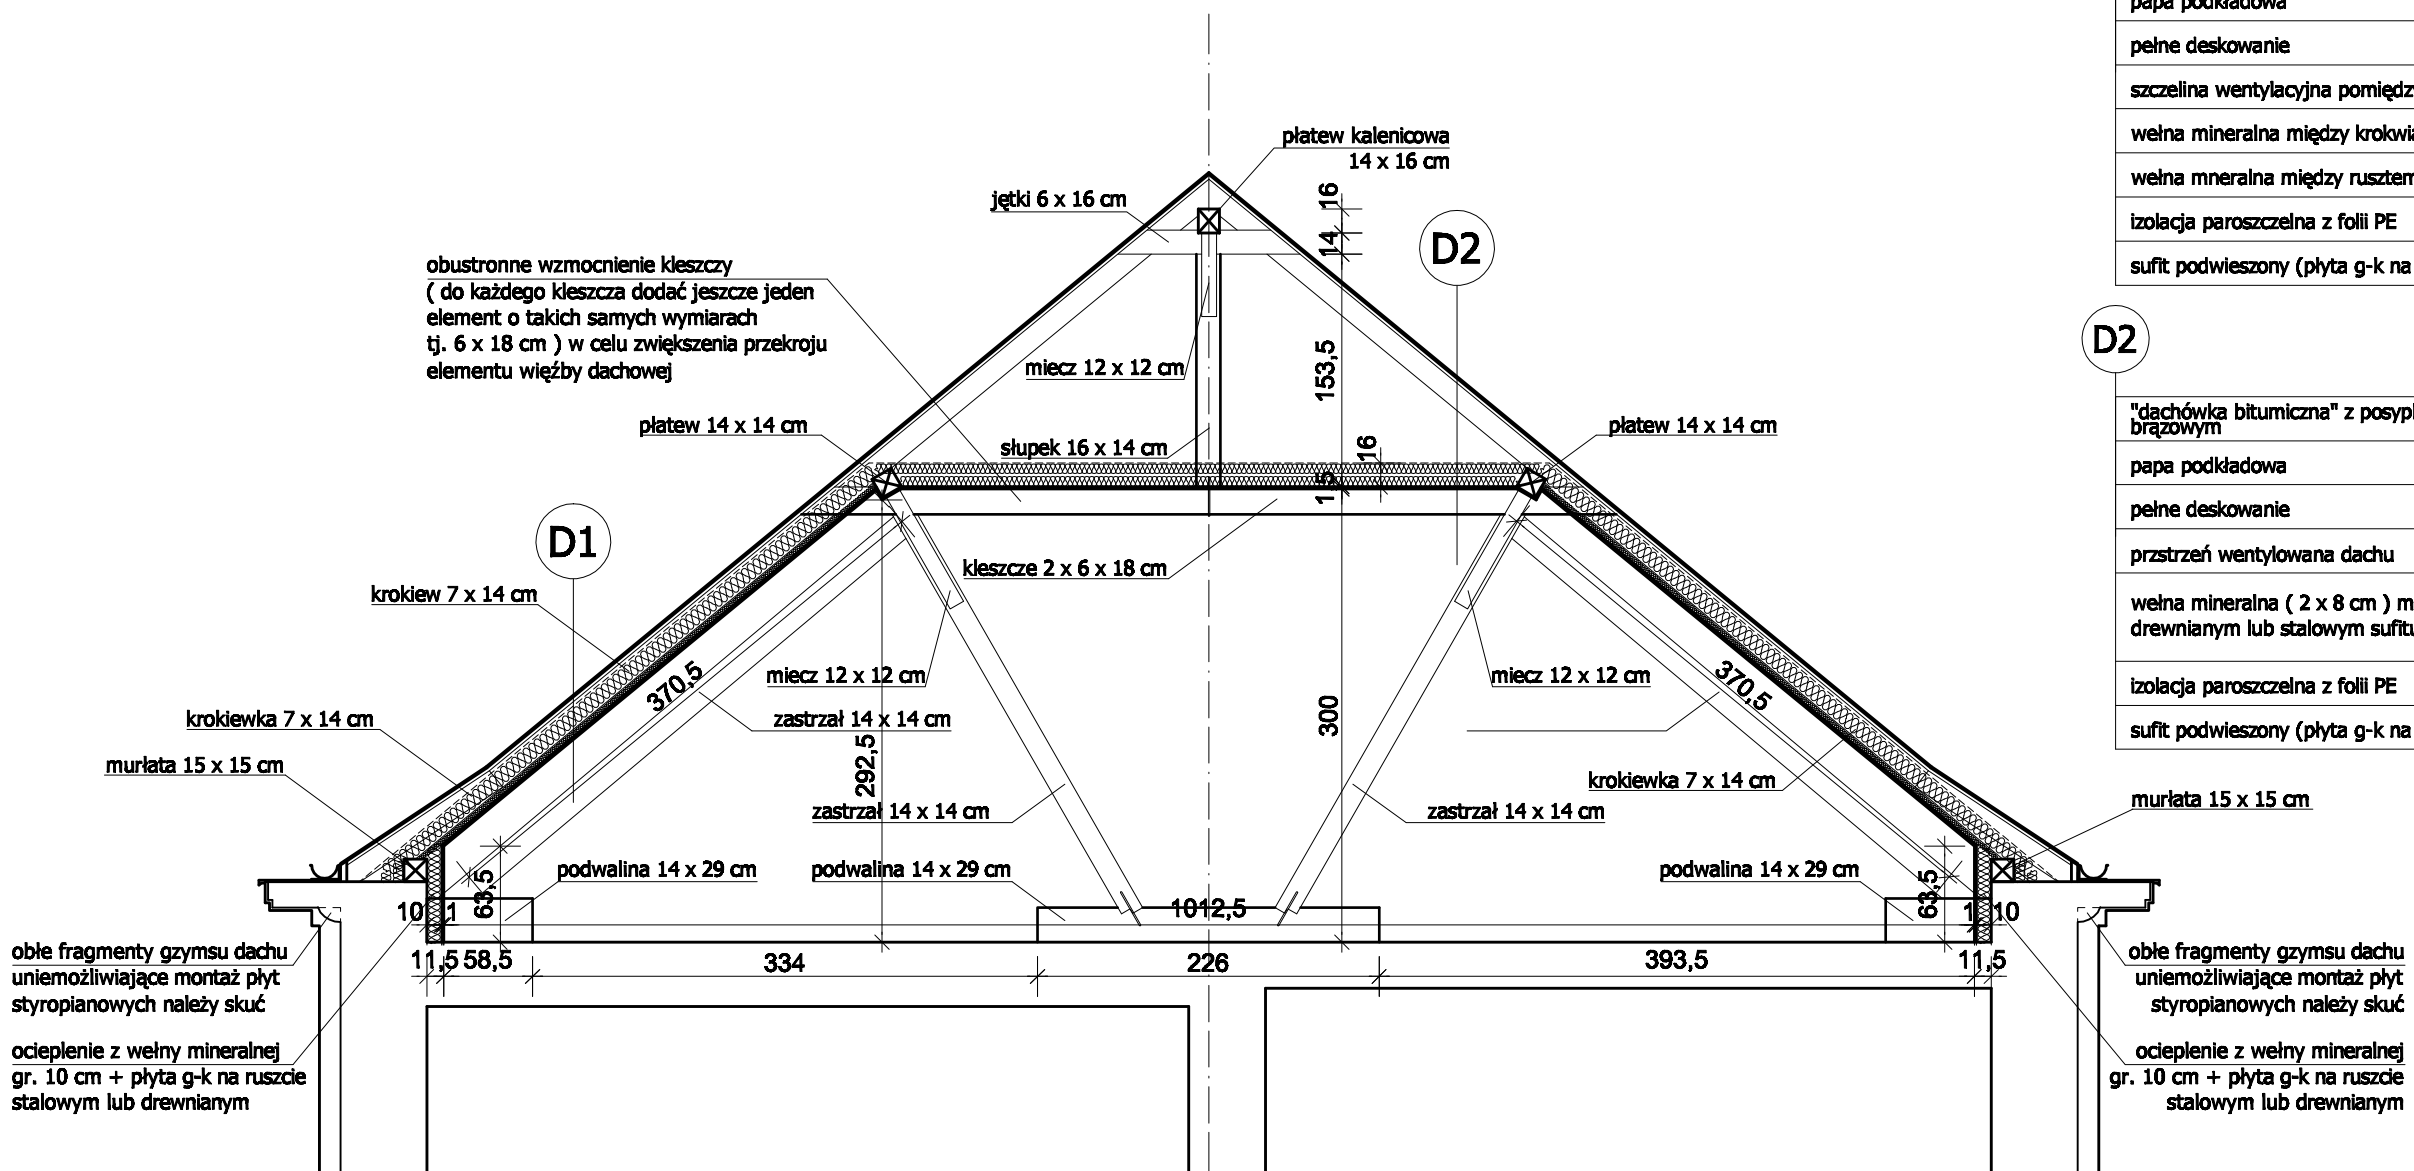

TYP RAMY "B" - skala 1:50 - stan projektowany (docieplenie dachu)

D1

"dachówka bitumiczna" z posypką minetralną w kolorze brązowym	---
papa podkładowa	---
pełne deskowanie	2,5
szczelina wentylacyjna pomiędzy krokiewiami	2,0
wełna mineralna między krokiewiami	12,0
wełna mneralna między rusztem	4,0
izolacja paroszczelna z folii PE	0,2
sufit podwieszony (płyta g-k na ruszcie stalowym)	1,25

D2

"dachówka bitumiczna" z posypką minetralną w kolorze brązowym	---
papa podkładowa	---
pełne deskowanie	2,5
przstrzeń wentylowana dachu	---
wełna mineralna (2 x 8 cm) między rusztem drewnianym lub stalowym sufitu podwieszonego	16,0
izolacja paroszczelna z folii PE	0,2
sufit podwieszony (płyta g-k na ruszcie stalowym)	1,25

ITECH PROJEKTOWANIE INSTALACJI SANITARNYCH 90-218 Łódź ul. Rewolucji 1905r nr 59 e-mail: info@itech.net.pl tel (042) 632-62-71, tel/fax (042) 630-13-34, tel. kom. 602-57-58-85		
STADIUM:	PROJEKT BUDOWLANO - WYKONAWCZY	RYSUNEK NR
NAZWA PROJEKTU:	Projekt termomodernizacji budynku Przedszkola nr 6 i Szkoły Podstawowej nr 7 przy ul. Chodakowskiej 4 w Sochaczewie	A-20
TYTUŁ RYSUNKU:	SCHEMAT UKŁADU WIEŻBY DACHOWEJ RAMA TYPU "B" - stan projektowany	SKALA 1:50 GRUDZIEŃ 2009
PROJEKTOWAŁ:	mgr inż. arch. Agnieszka Podemska upr. nr 26/R-85/Ł.OIA/07	
SPRAWDZAŁ:	mgr inż. arch. Anna Szumigaj upr. nr 44/R-81/Ł.OIA/08	