D1

"dachówka bitumiczna" z posypką mineralną w kolorze brązowym	---
papa podkładowa	---
pełne deskowanie	2,5
szczelina wentylacyjna pomiędzy krokwiami (7 x 14)	2,0
wełna mineralna między krokwiami	12,0
wełna mneralna między rusztem	4,0
izolacja paroszczelna z folii PE	0,2
sufit podwieszony (płyta g-k na ruszcie stalowym)	1,25

D2

"dachówka bitumiczna" z posypką mineralną w kolorze brązowym	---
papa podkładowa	---
pełne deskowanie	2,5
przstrzeń wentylowana dachu	---
wełna mineralna (2 x 8 cm) między rusztem drewnianym lub stalowym sufitu podwieszonego	16,0
izolacja paroszczelna z folii PE	0,2
sufit podwieszony (płyta g-k na ruszcie stalowym)	1,25

S1

tynk mineralny	---
sytropian FS15	10,0
płyta OSB	2,0
wełna mineralna (pomiędzy konst. ścianki drewnianej lukarny)	8,0
płyta g-k	1,25

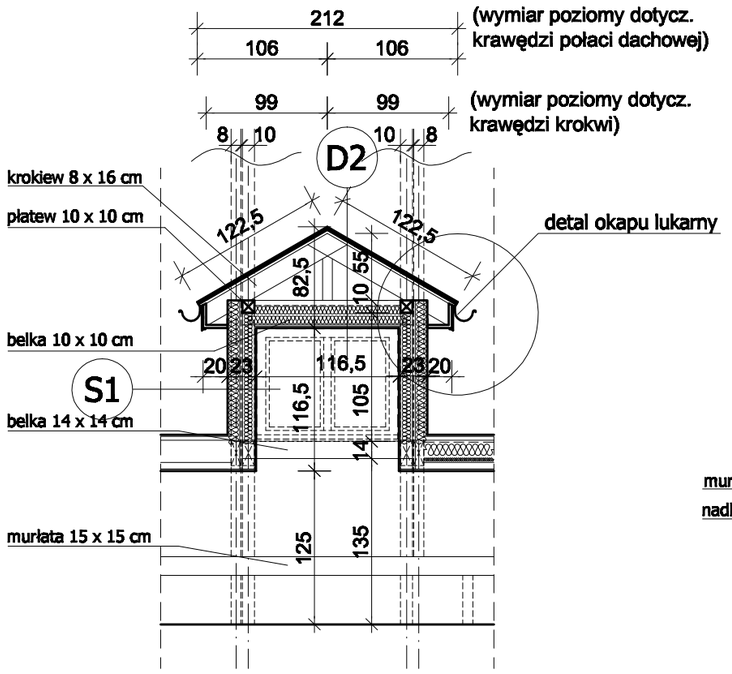

Przekrój B-B - skala 1:50

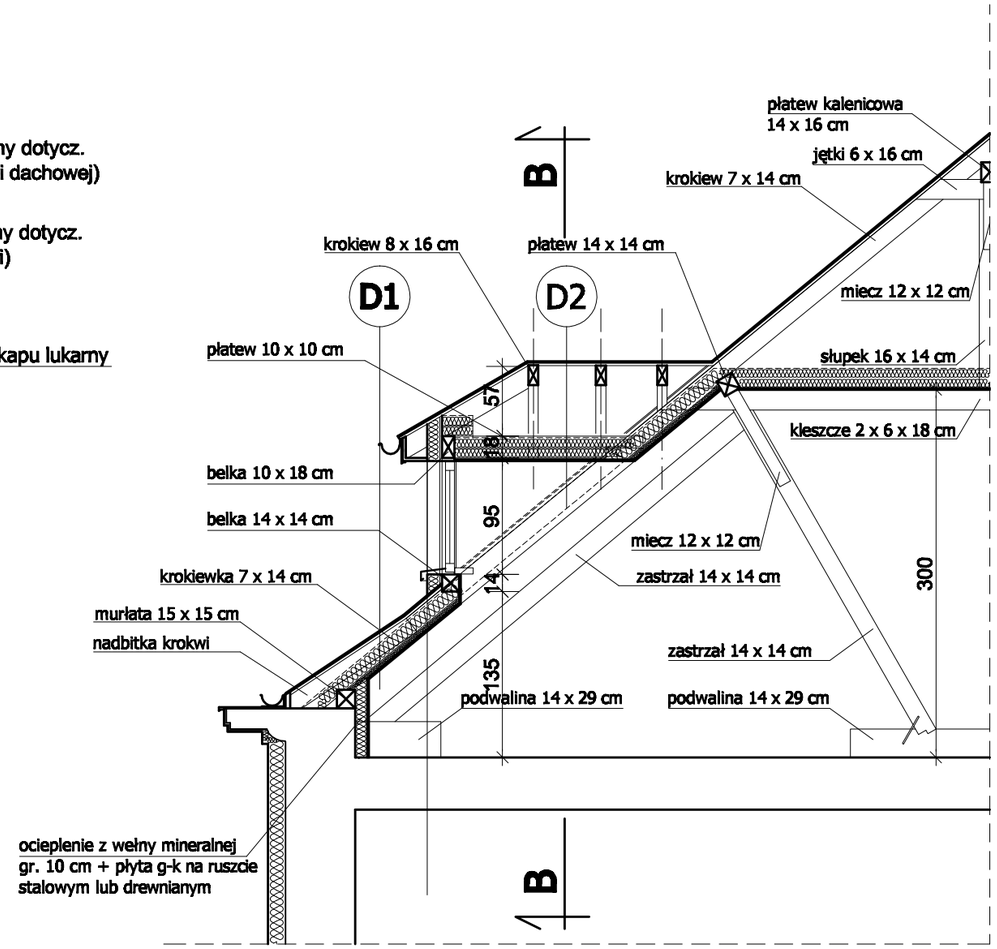

Przekrój A-A - skala 1:50

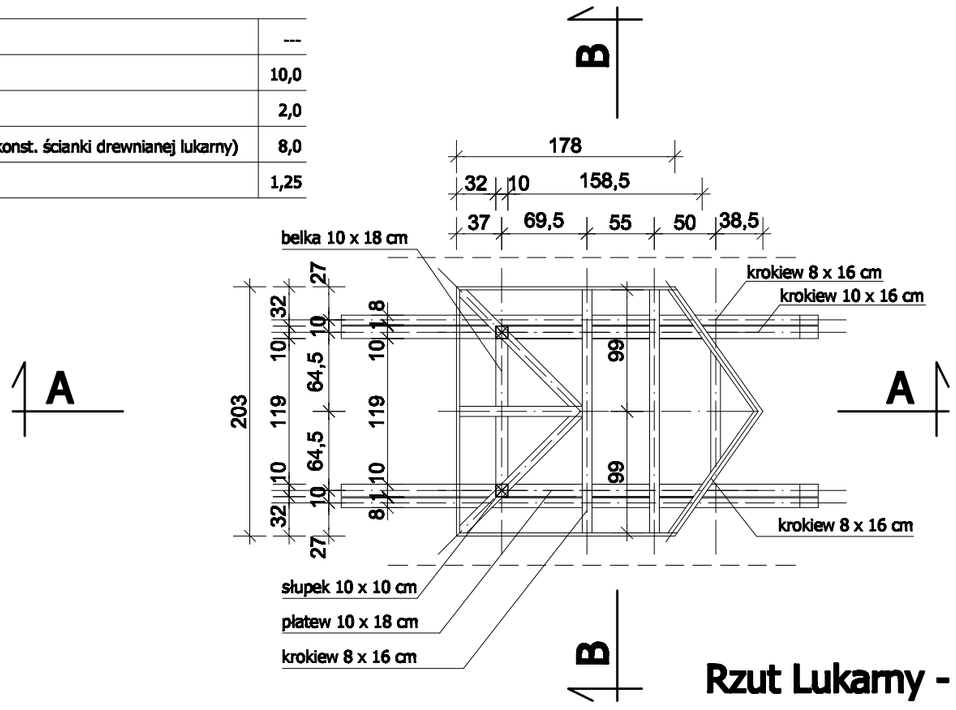

Rzut Lukarny - skala 1:50

iTECH PROJEKTOWANIE INSTALACJI SANITARNYCH
90-216 Łódź ul. Rewolucji 1905r nr 59 e-mail: info@itech.net.pl
tel (042) 632-62-71, tel/fax (042) 630-13-34, tel. kom. 602-57-58-85

STADIUM:	PROJEKT BUDOWLANO - WYKONAWCZY	RYSUNEK NR **A-21**
NAZWA PROJEKTU:	Projekt termomodernizacji budynku Przedszkola nr 6 i Szkoły Postawowej nr 7 przy ul. Chodakowskiej 4 w Sochaczewie	
TYTUŁ RYSUNKU:	DETAL LUKARNY - stan projektowany	SKALA 1:50
		GRUDZIEŃ 2009
PROJEKTOWAŁ:	mgr inż. arch. Agnieszka Podemska upr. nr 26/R-85/ŁOIA/07	
SPRAWDZAŁ:	mgr inż. arch. Anna Szumigaj upr. nr 44/R-81/ŁOIA/08	