




PRZEKRÓJ A-A, skala 1:10

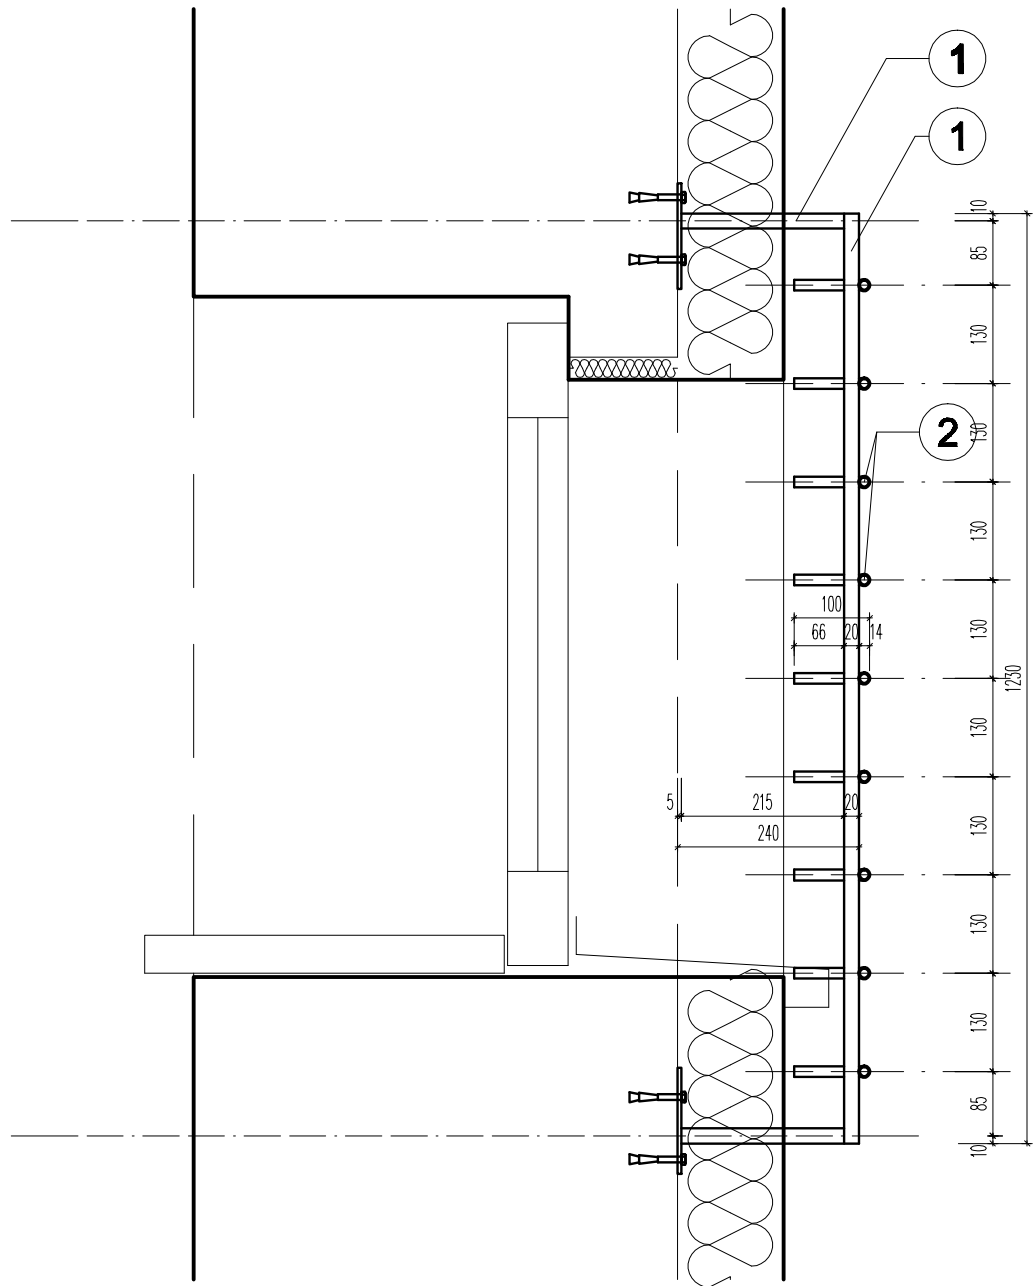

KRATA K1 - widok, skala 1:10

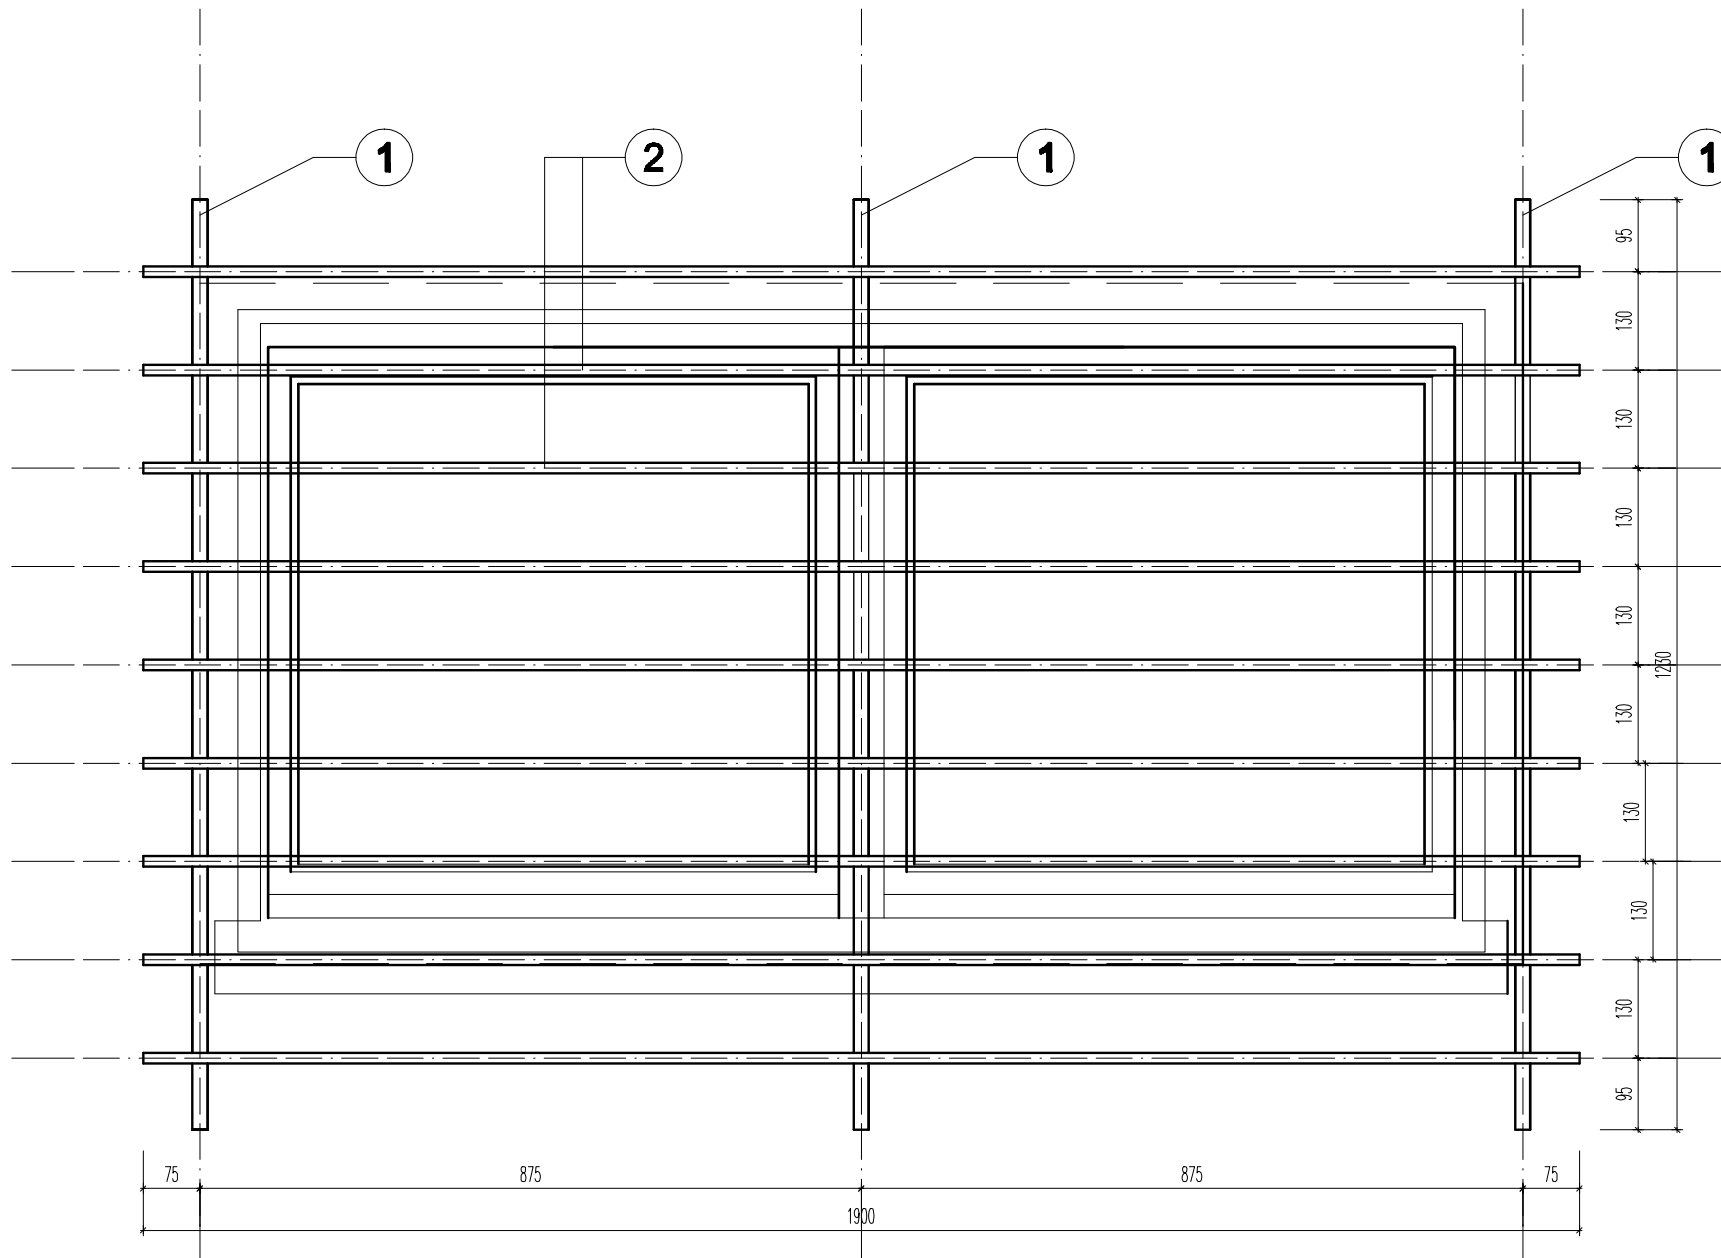

KRATA K1 - rzut, skala 1:10

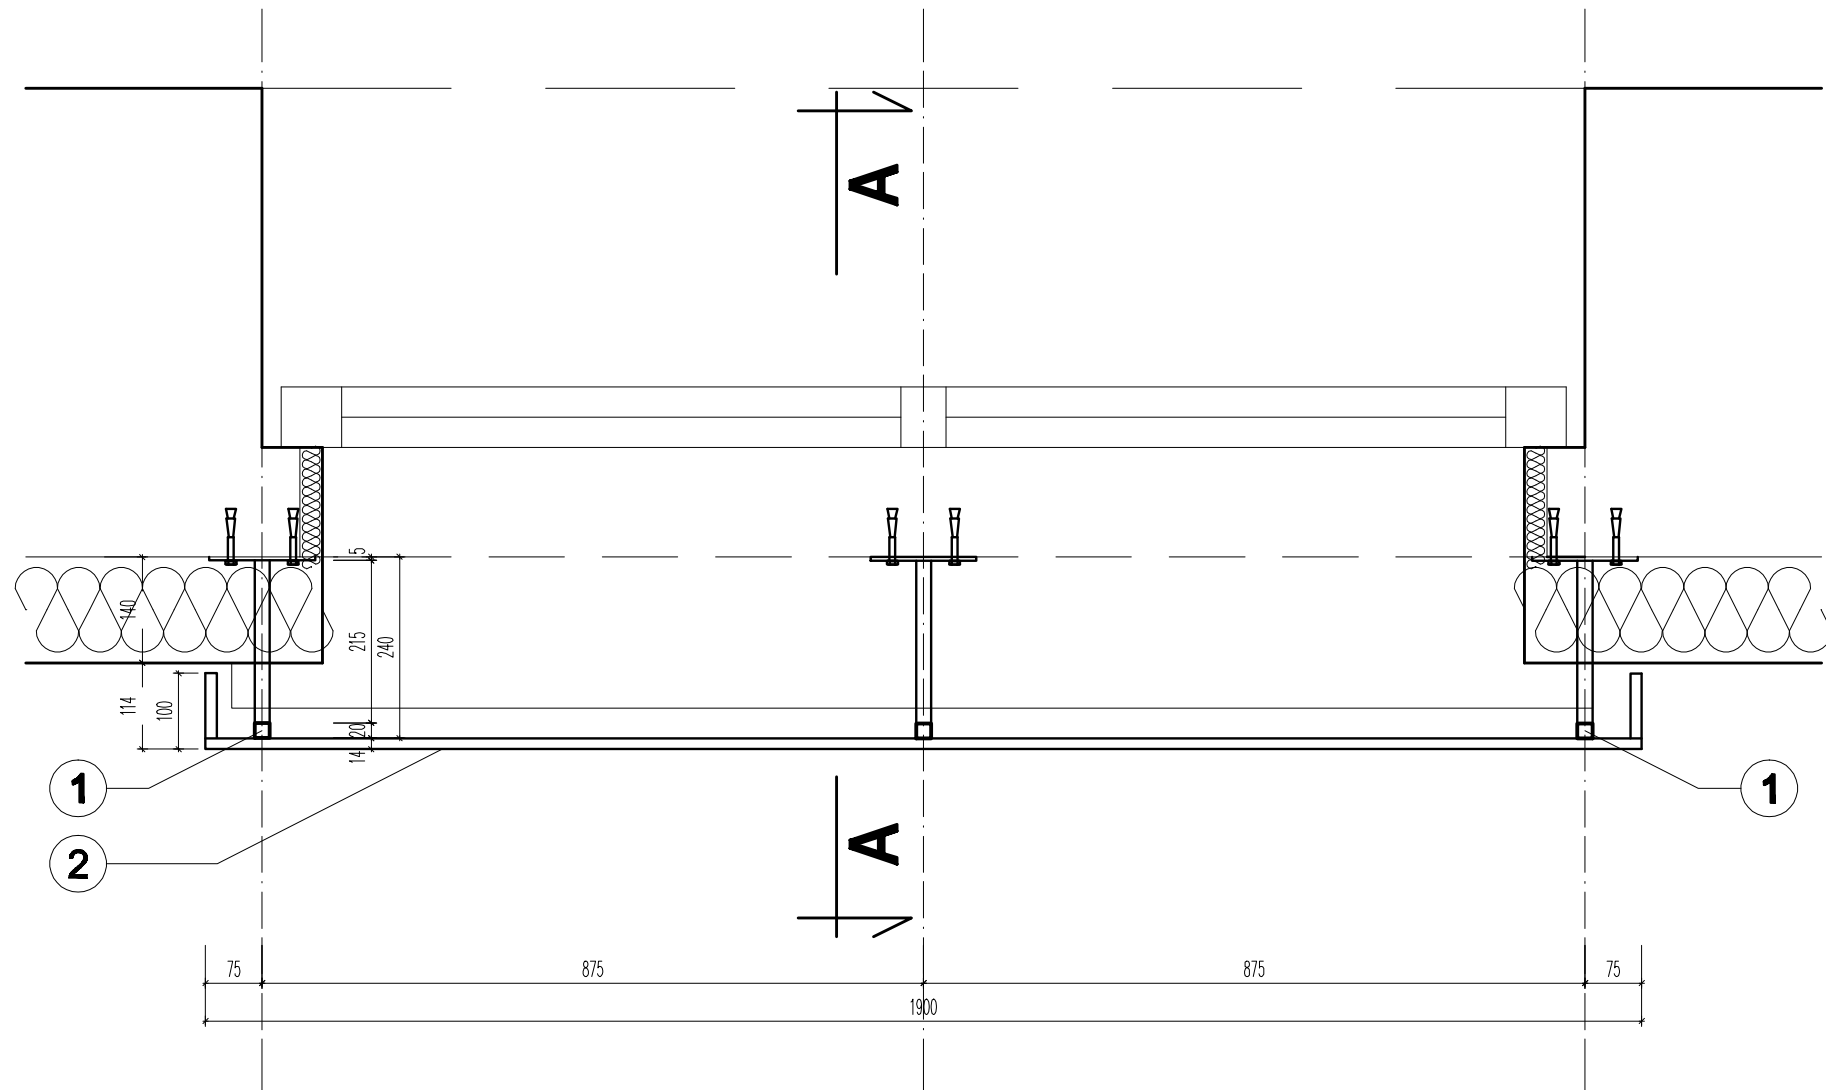

KRATA K1 - 3 sztuki

- OZNACZENIA:
1 - rura kwadratowa 20 x 20 x 2 mm
2 - pręt stalowy śr. 14 mm

- a) otwory w rurach zaspawać blachą gr. 1 mm
b) mocować do muru kołkami rozporowymi M8/100

TECH PROJEKTOWANIE INSTALACJI SANITARNYCH		
90-216 Łódź ul. Rewolucji 1905r nr 88 e-mail: info@tech.net.pl tel (042) 632-82-71, tel/fax (042) 630-13-94, tel. kom. 602-67-68-66		
STADIUM:	PROJEKT BUDOWLANO - WYKONAWCZY	RYSUNEK NR
NAZWA PROJEKTU:	Projekt termomodernizacji budynku Przedszkola nr 6 I Szkoły Podstawowej nr 7 przy ul. Chodakowskiej 4 w Sochaczewie	A-22
TYTUŁ RYSUNKU:	KRATA K1	SKALA 1:10
PROJEKTOWAŁ:	mgr inż. arch. Agnieszka Podemska upr. nr 28/R-86/LOIA07	GRUDZIEŃ 2009
SPRAWDZAŁ:	mgr inż. arch. Anna Szumigaj upr. nr 44/R-81/LOIA08	