




PRZEKRÓJ A-A, skala 1:10

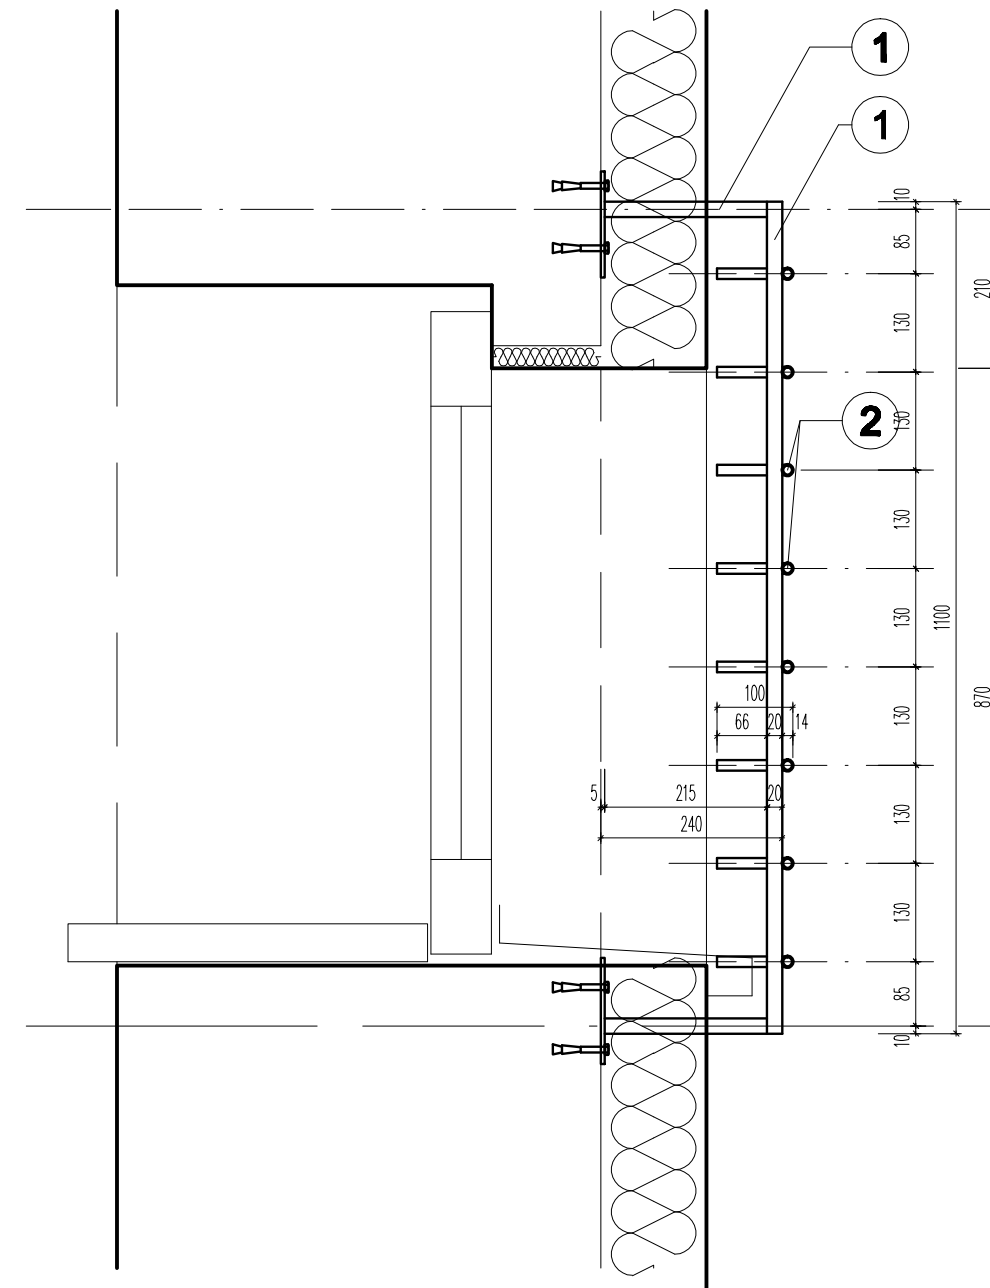

KRATA K2 - widok, skala 1:10

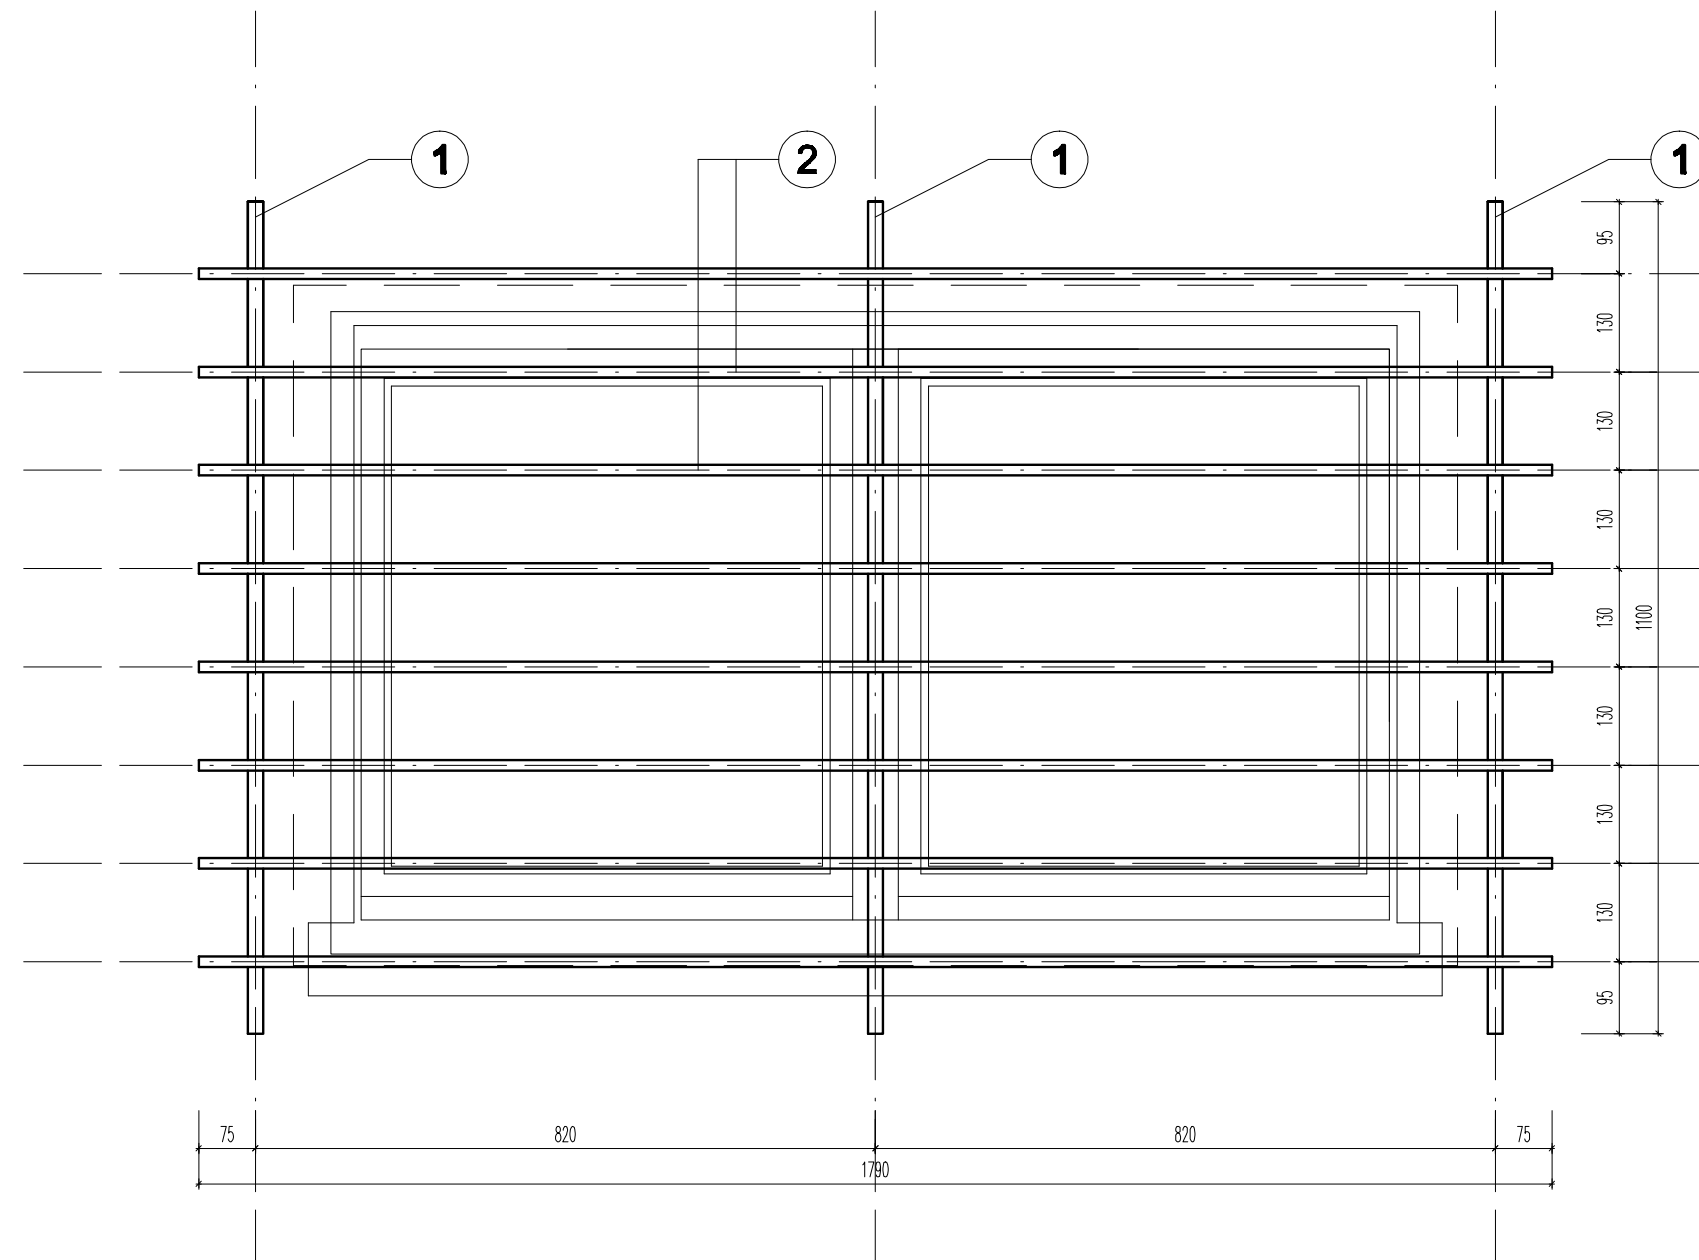

KRATA K2 - rzut, skala 1:10

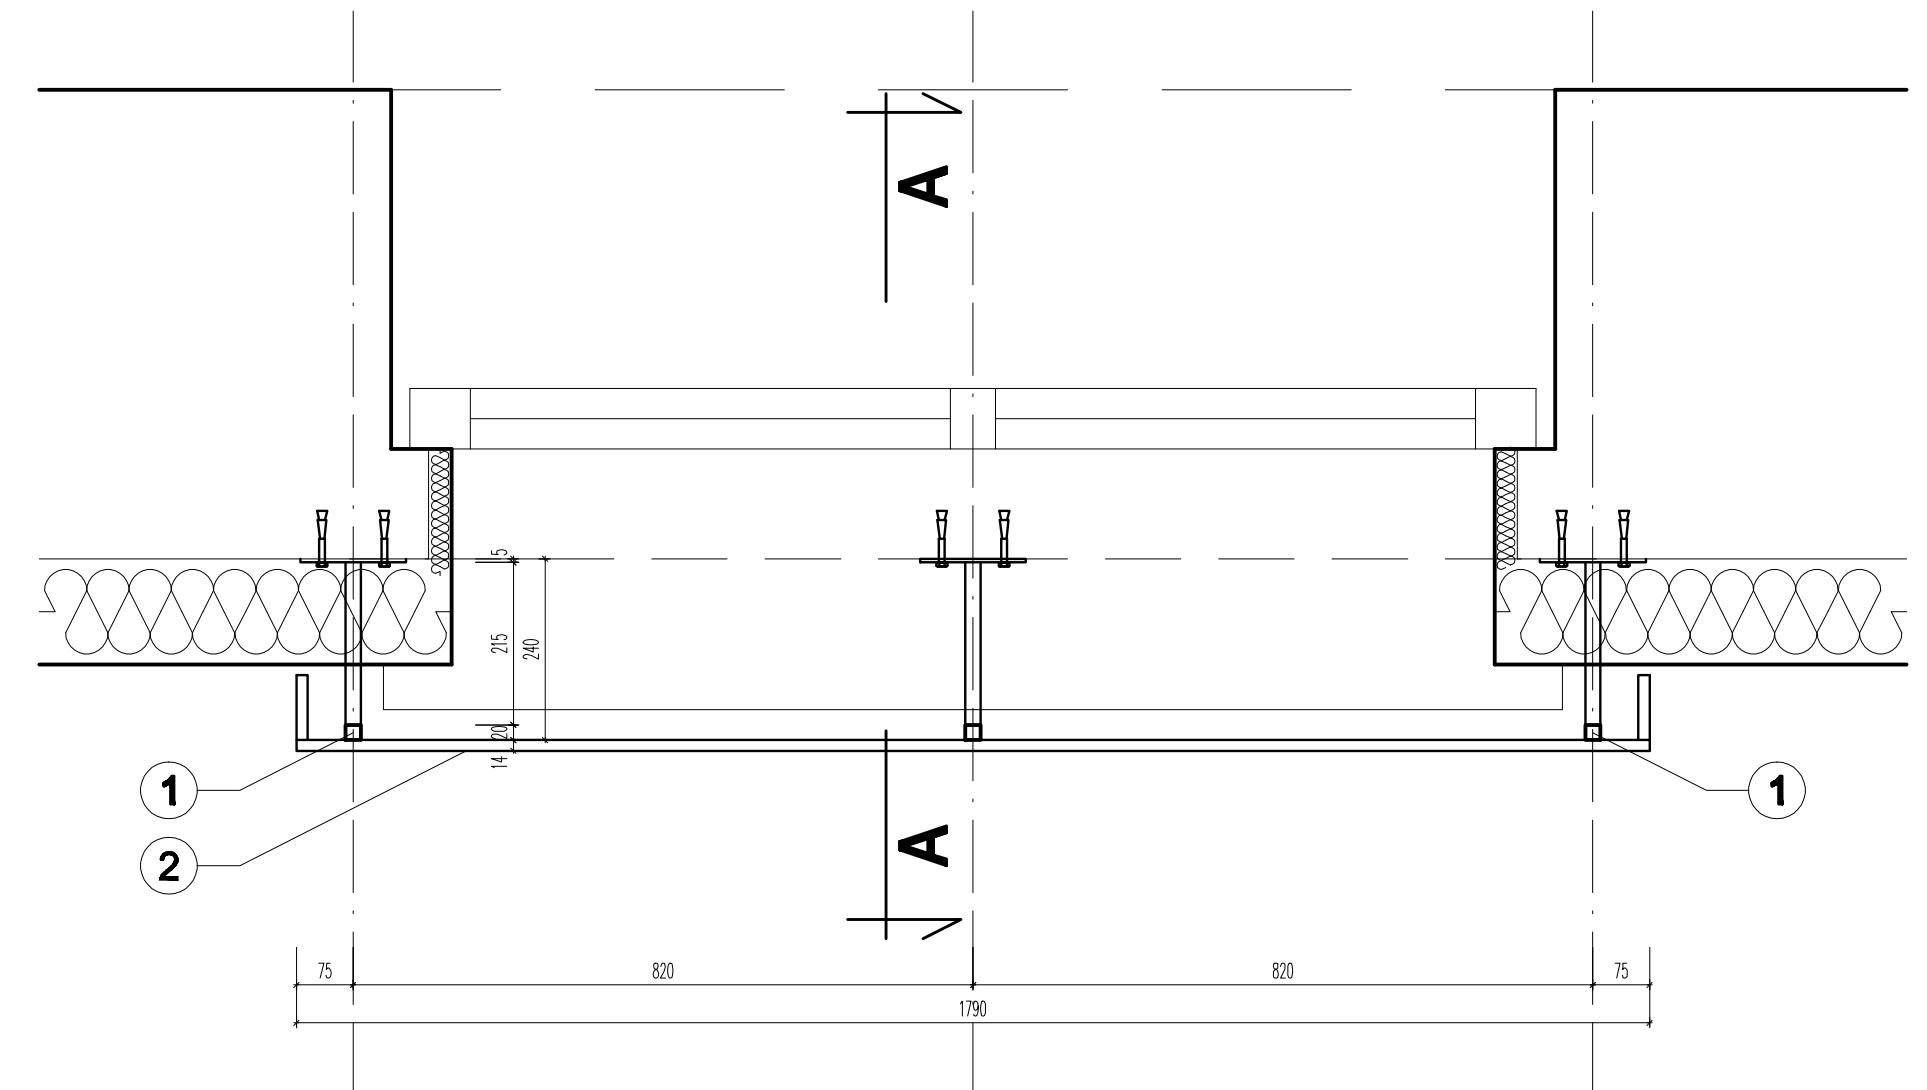

KRATA K2 - 1 sztuka

OZNACZENIA:

1 - rura kwadratowa 20 x 20 x 2 mm

2 - pręt stalowy śr. 14 mm

a) otwory w rurach zaspawać blachą gr. 1 mm

b) mocować do muru kołkami rozporowymi M8/100

 PROJEKTOWANIE INSTALACJI SANITARNYCH 90-216 Łódź ul. Rawalskiej 150B nr 5B e-mail: info@itech.net.pl tel (042) 632-62-71, tel/fax (042) 630-13-34, tel. kom. 602-67-68-66		
STADIUM:	PROJEKT BUDOWLANO - WYKONAWCZY	RYSUNEK NR A-23
NAZWA PROJEKTU:	Projekt termomodernizacji budynku Przedszkola nr 6 i Szkoły Postawowej nr 7 przy ul. Chodakowskiej 4 w Sochaczewie	
TYTUŁ RYSUNKU:	KRATA K2	SKALA 1:10 GRUDZIEŃ 2009
PROJEKTOWAŁ:	mgr inż. arch. Agnieszka Podemska upr. nr 28/R-85/L.O.IA/07	
SPRAWDZAŁ:	mgr inż. arch. Anna Szumiejg upr. nr 44/R-81/L.O.IA/08	