




KRATA K4- widok, skala 1:10

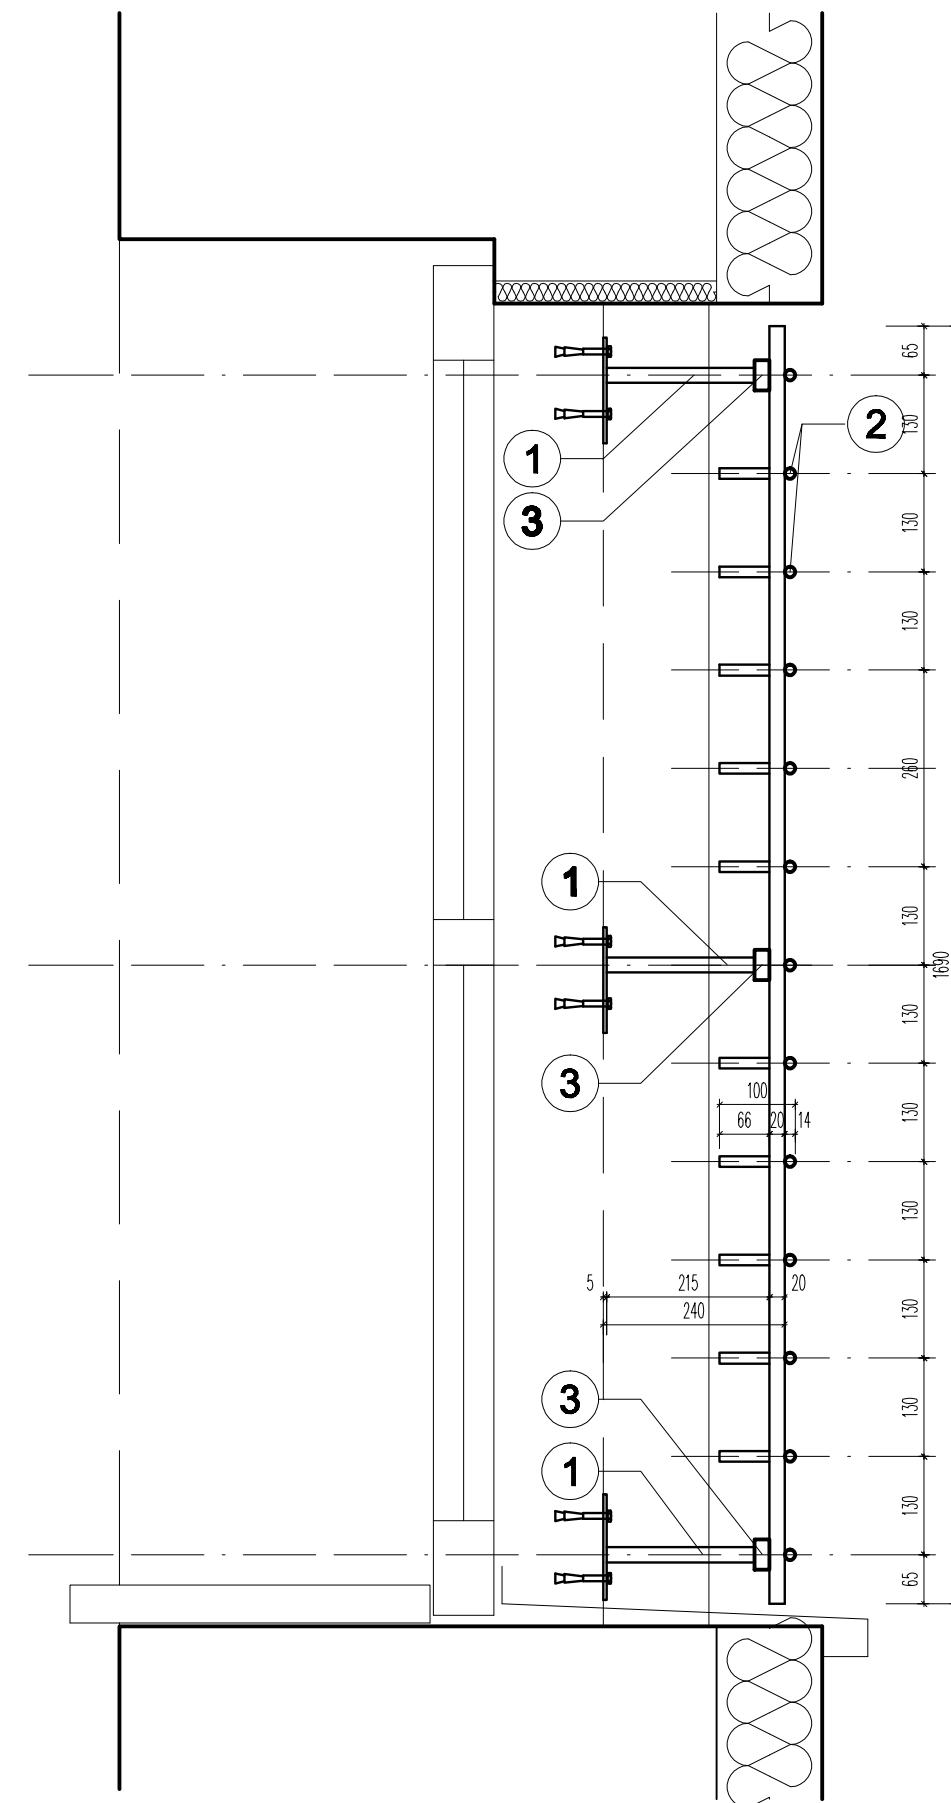

KRATA K4- widok, skala 1:10

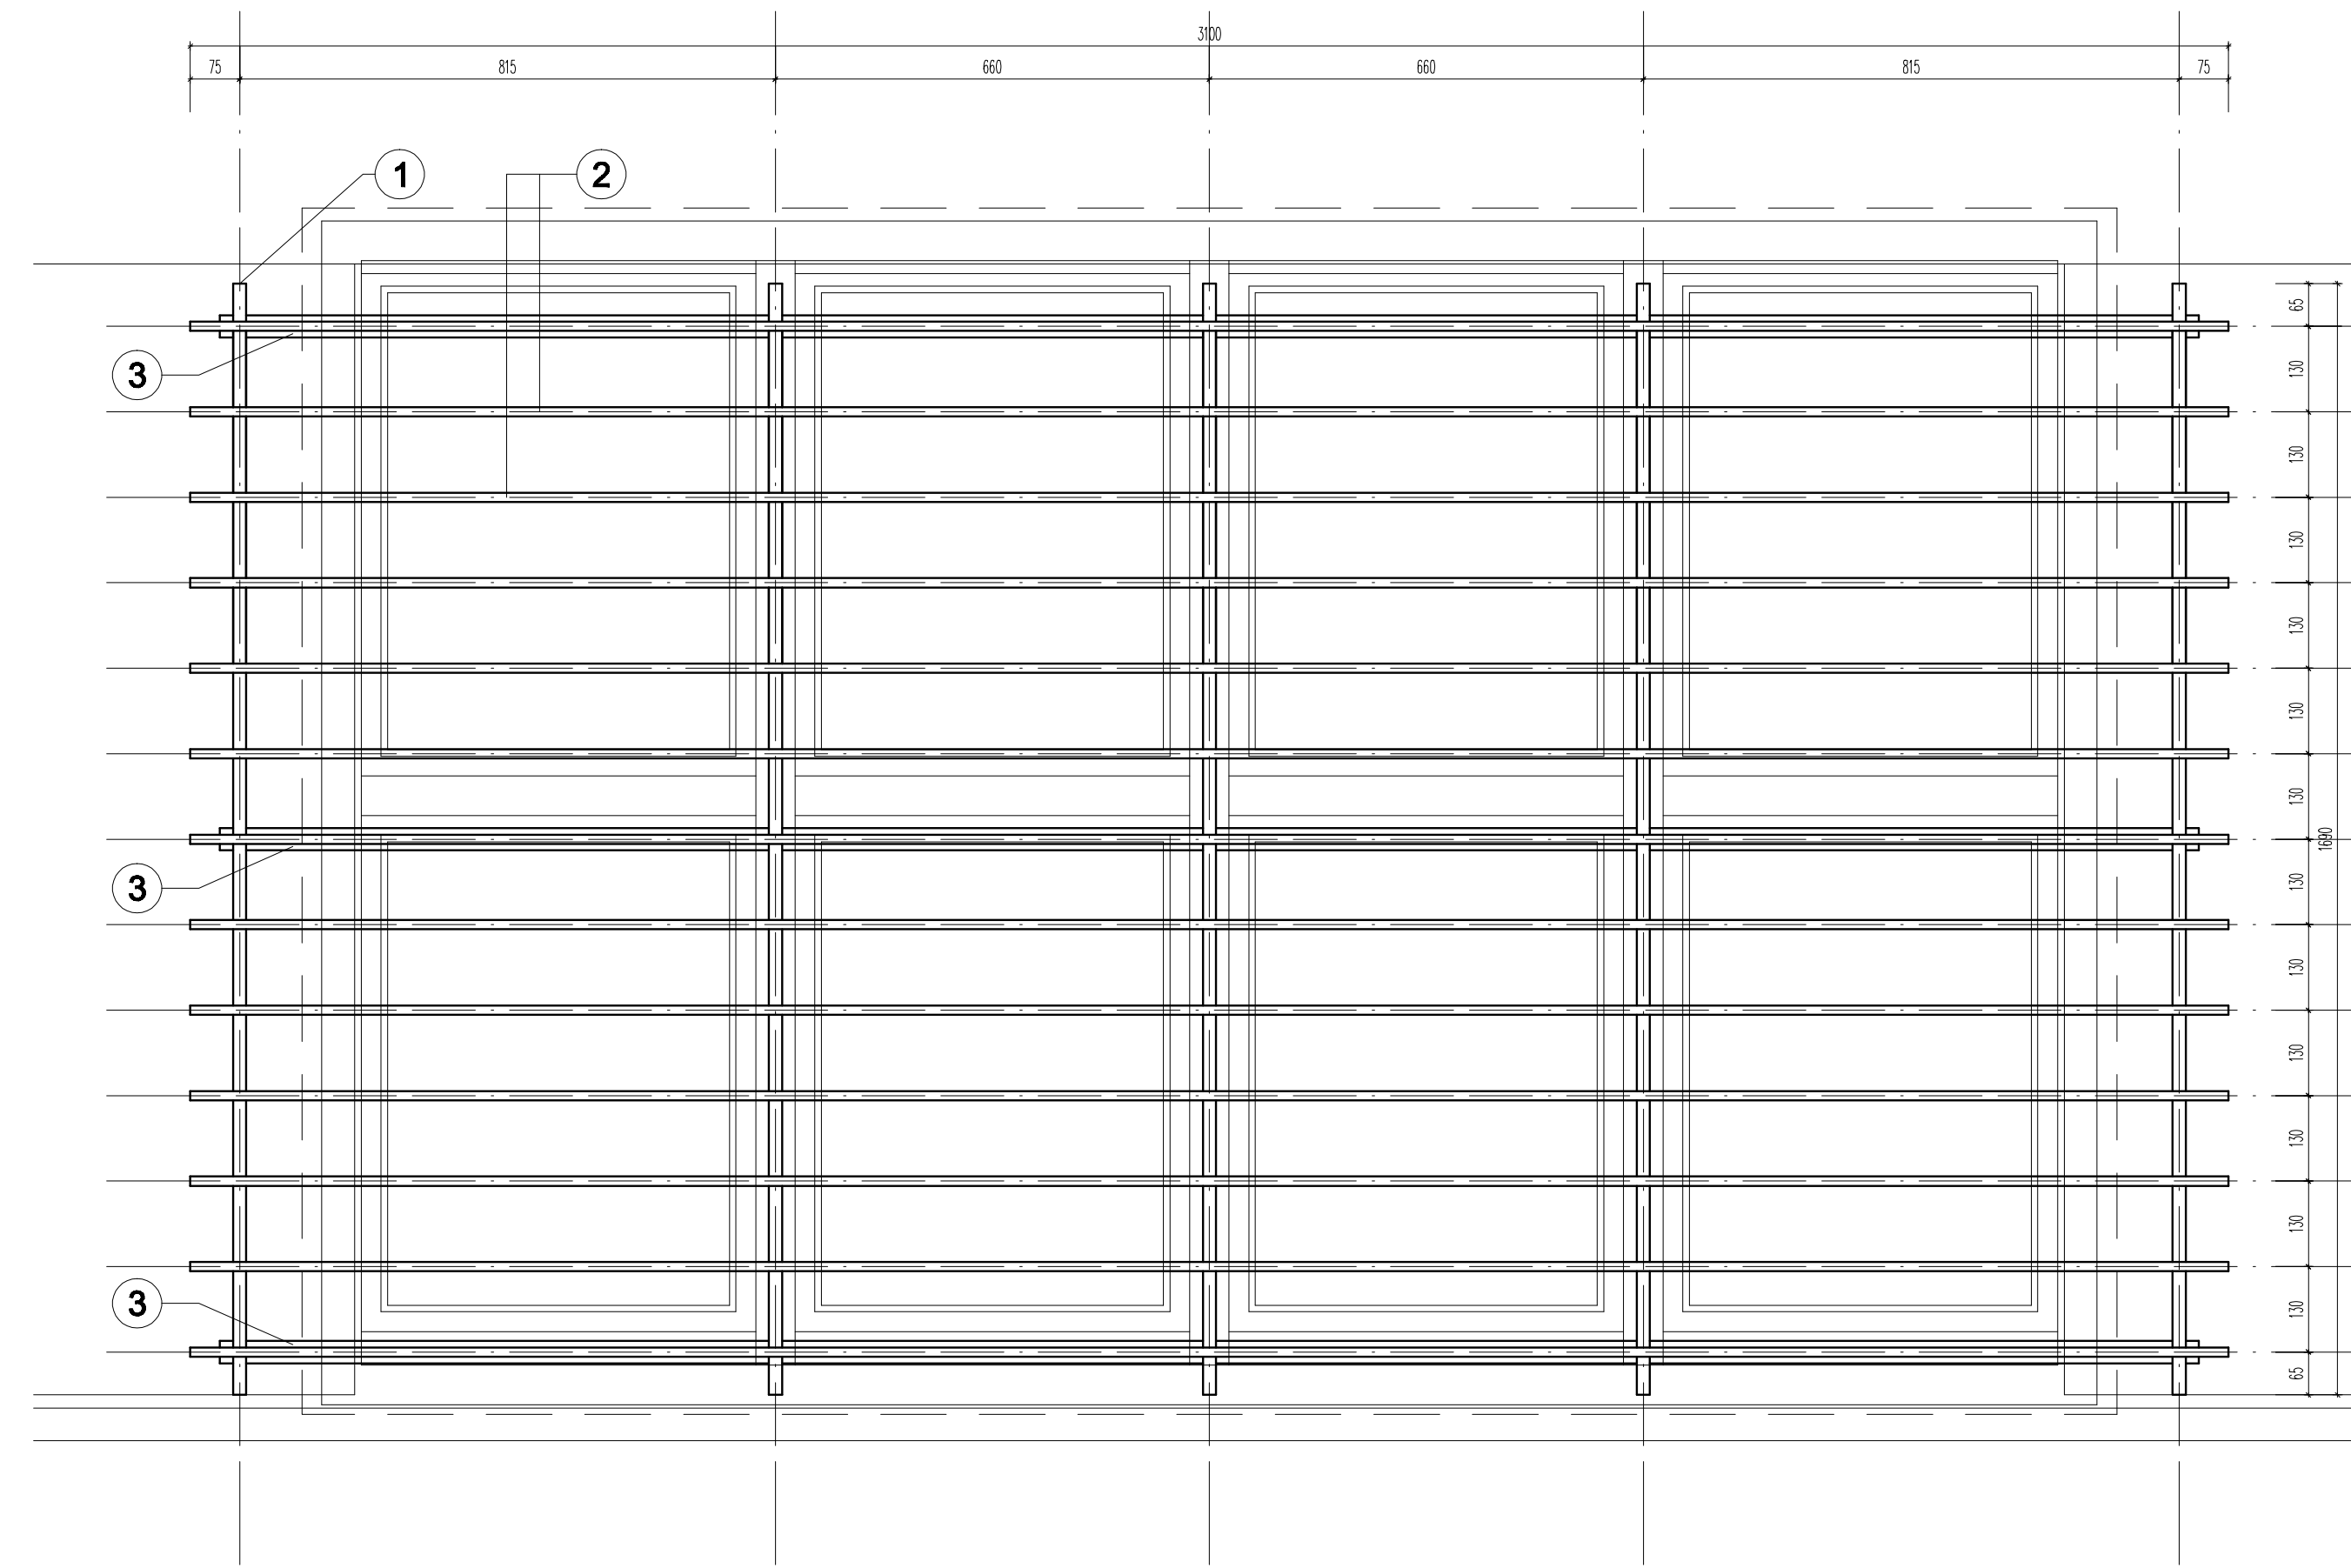

KRATA K4 - rzut, skala 1:10

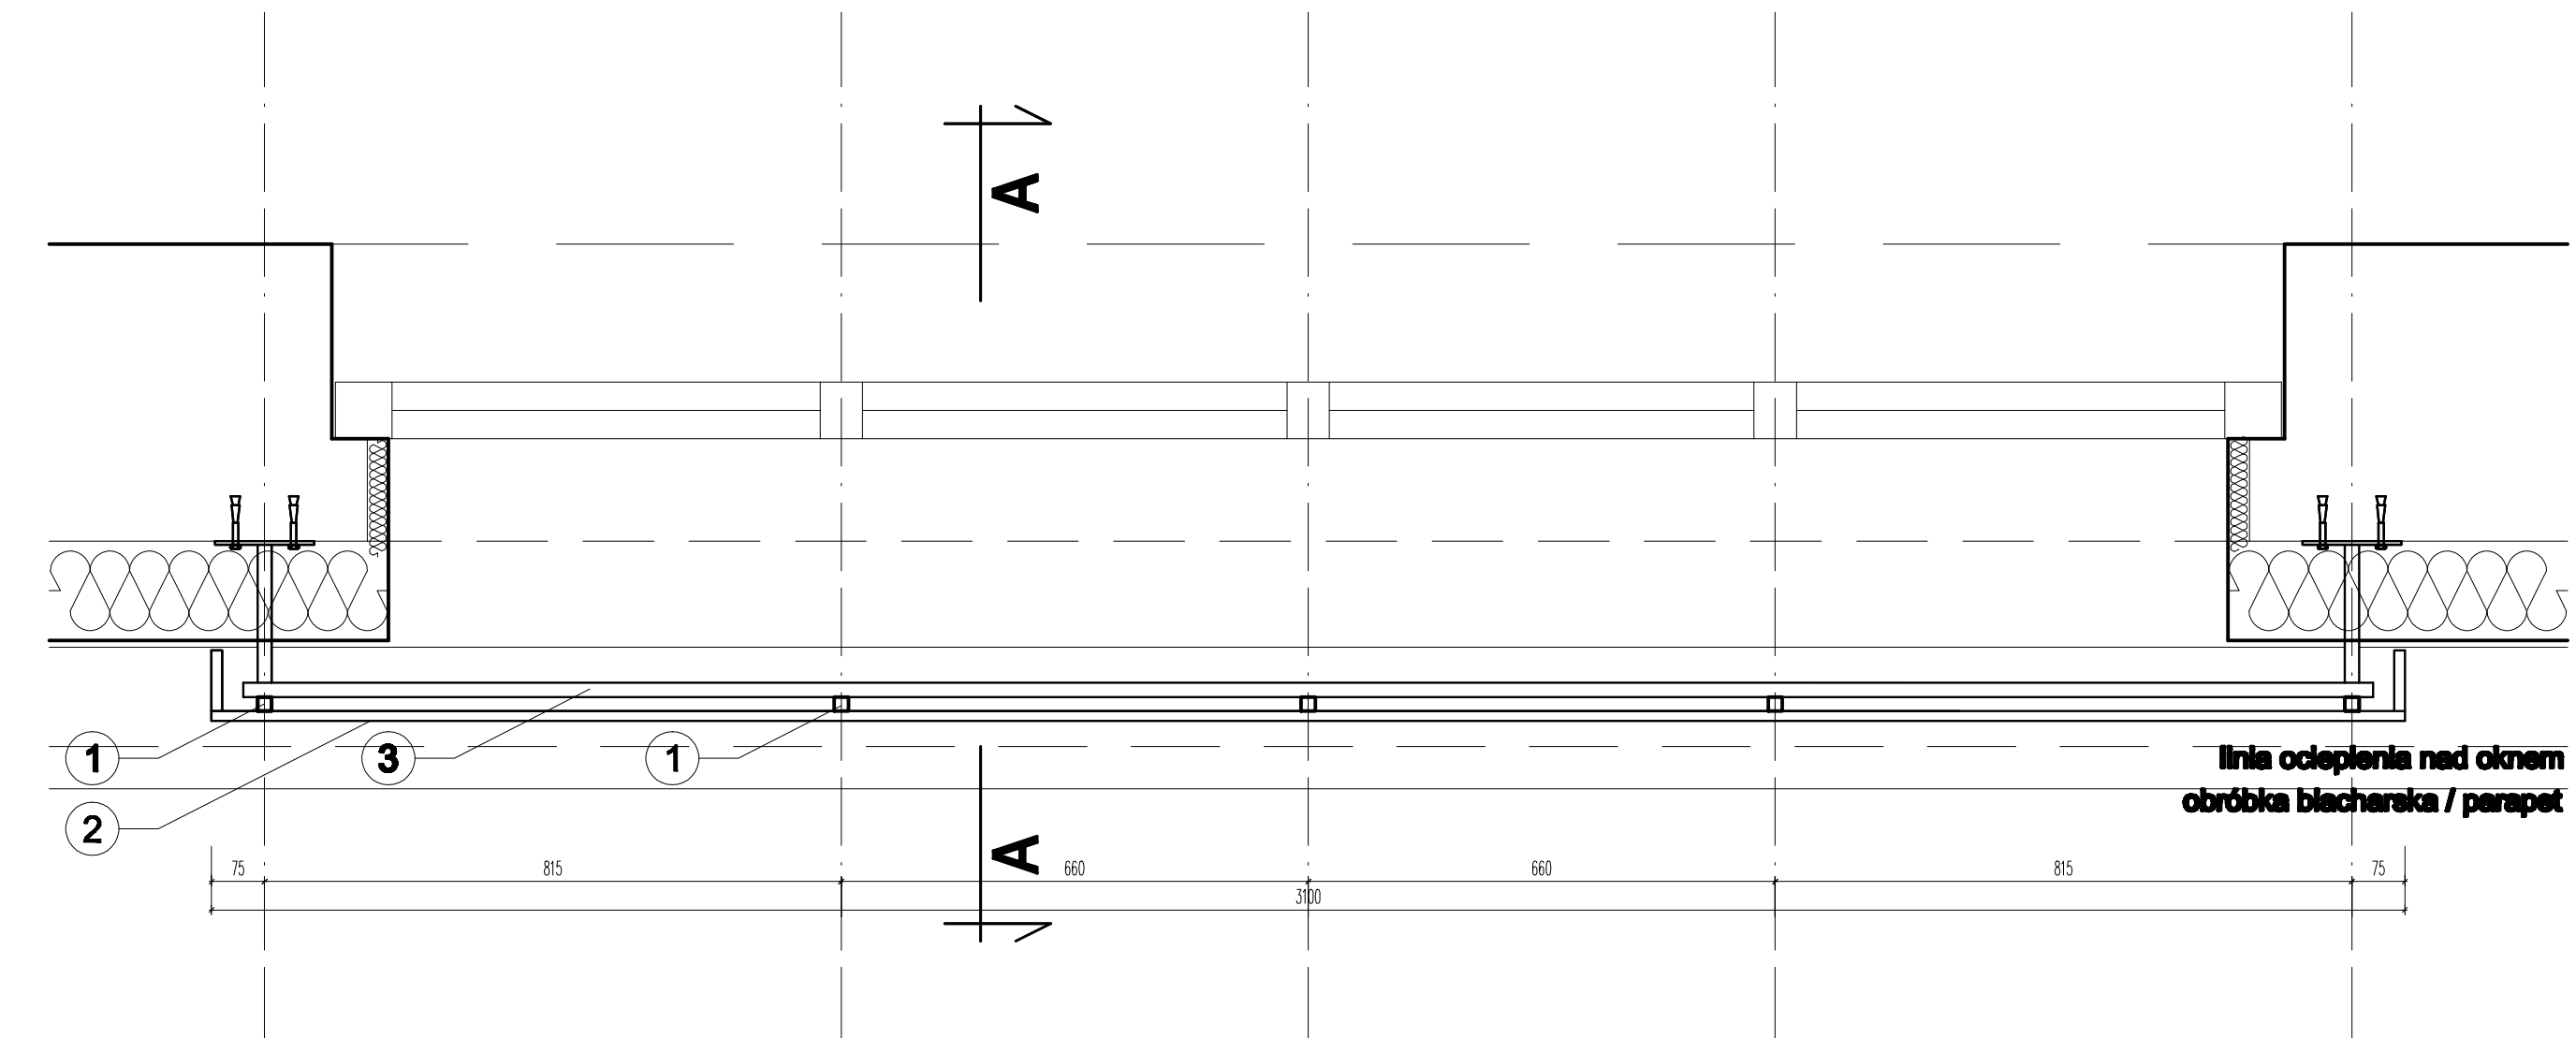

OZNACZENIA:
1 - rura kwadratowa 20 x 20 x 2 mm
2 - pręt stalowy śr. 14 mm
3 - rura kwadratowa 20 x 40 x 2 mm

- a) otwory w rurach zaspawać blachą gr. 1 mm
b) mocować do muru kołkami rozporowymi M8/100

 ITECH	PROJEKTOWANIE INSTALACJI SANITARNYCH 90-216 Łódź ul. Rewolucji 1905r nr 59 tel (042) 632-62-71, tel/fax (042) 630-13-34, tel. kom. 602-57-58-85		e-mail: info@itech.net.pl
	STADIUM:		PROJEKT BUDOWLANO - WYKONAWCZY
NAZWA PROJEKTU:	Projekt termomodernizacji budynku Przedszkola nr 6 I Szkoły Podstawowej nr 7 przy ul. Chodakowskiej 4 w Sochaczewie		RYSUNEK NR A-25
TYTUŁ RYSUNKU:	KRATA K4		SKALA 1:10 GRUDZIEŃ 2009
PROJEKTOWAŁ:	mgr inż. arch. Agnieszka Podemska upr. nr 26/R-85/L.O.IA/07		
SPRAWDZAŁ:	mgr inż. arch. Anna Gaweł upr. nr 44/R-01/L.O.IA/08		