




PRZEKRÓJ A-A, skala 1:10

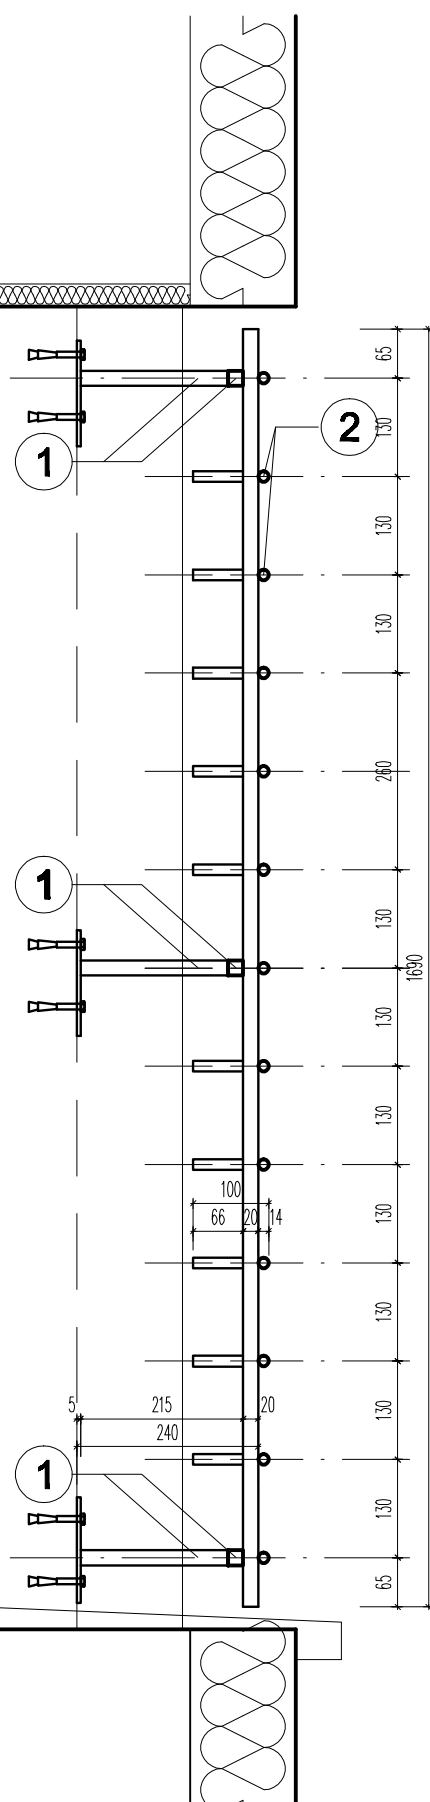

KRATA K5 - widok, skala 1:10

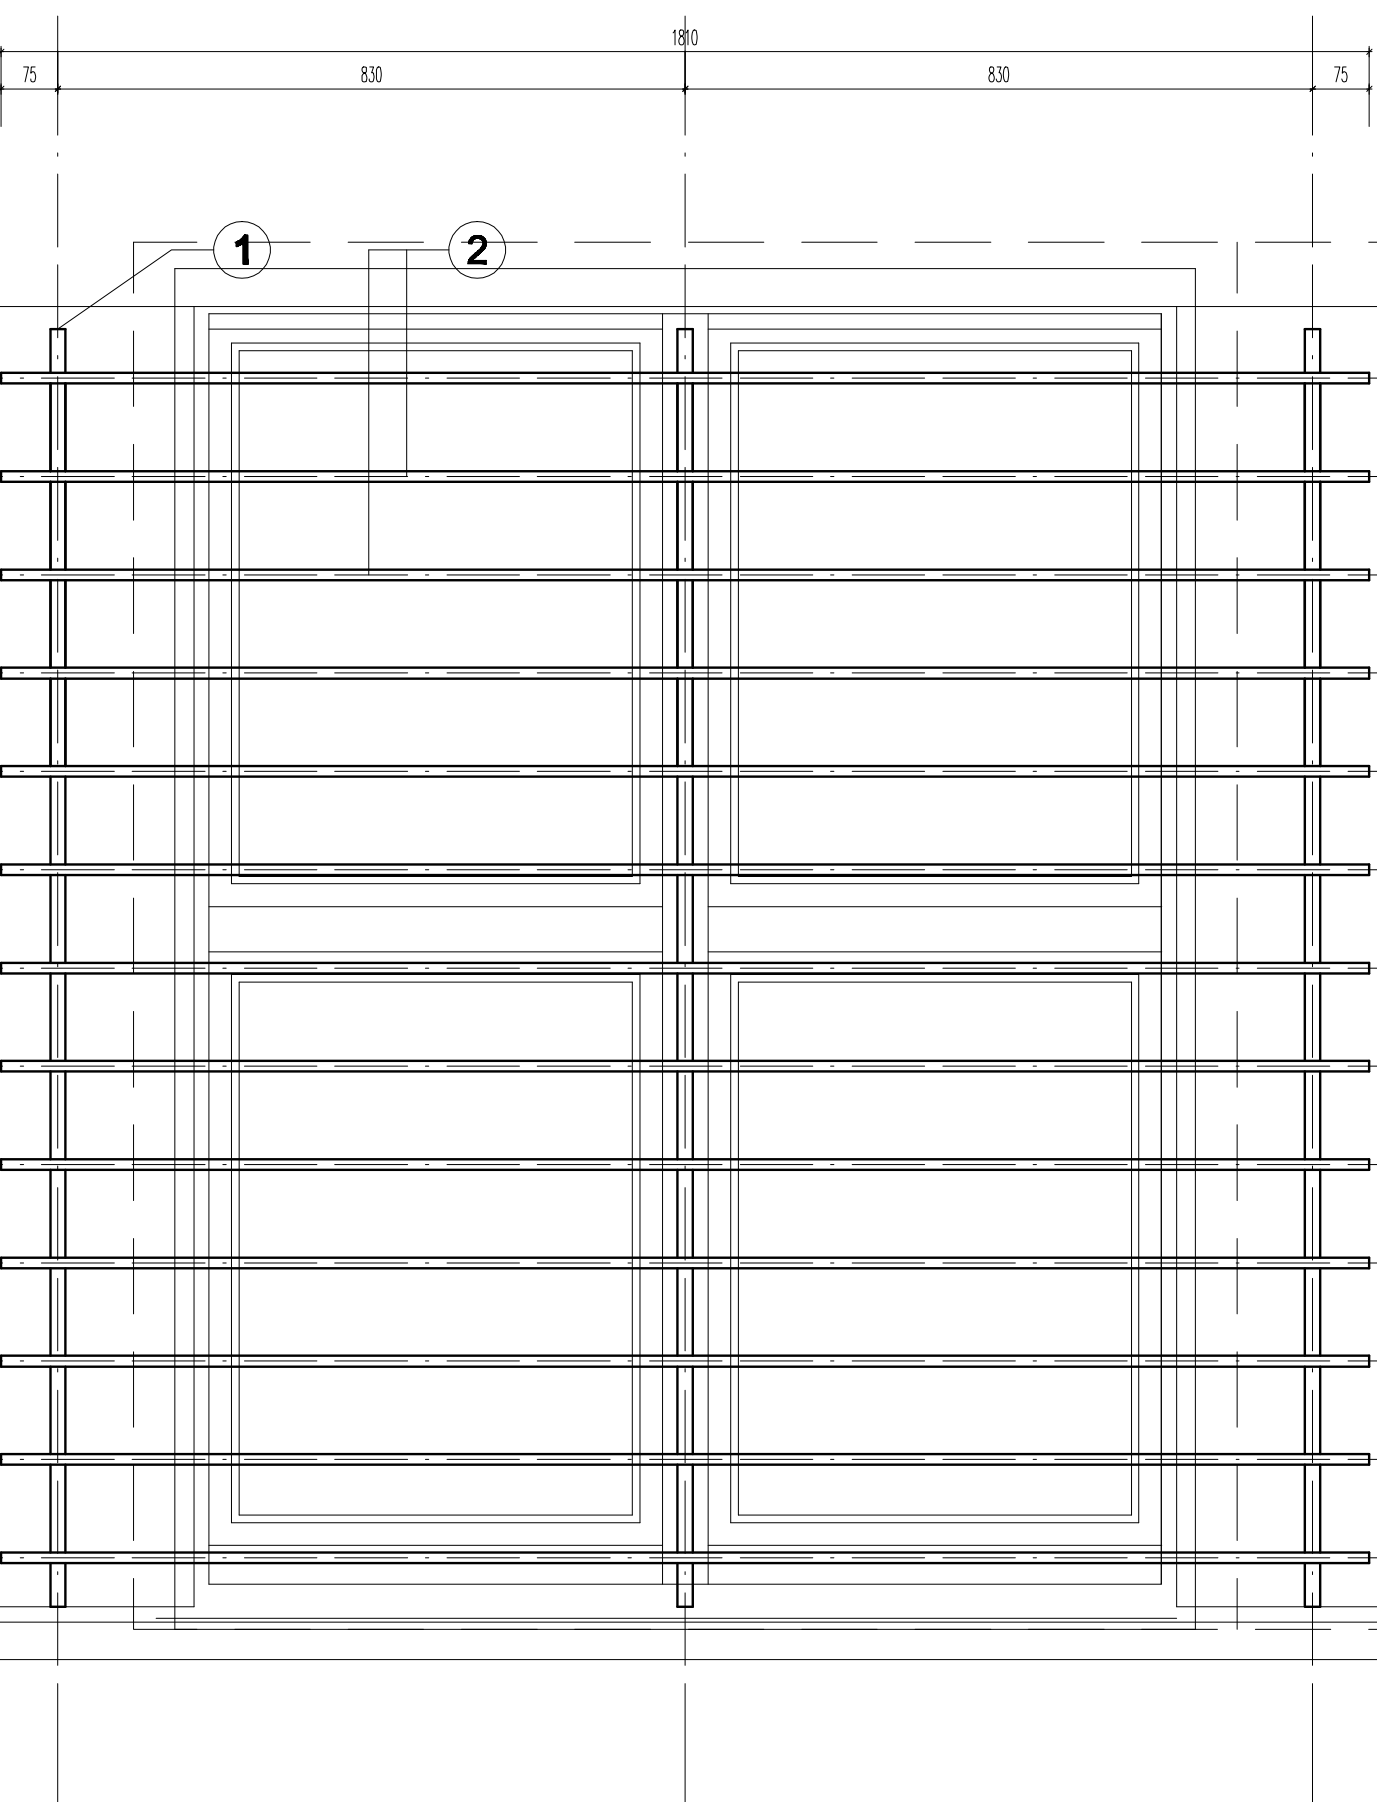

KRATA K5 - rzut, skala 1:10

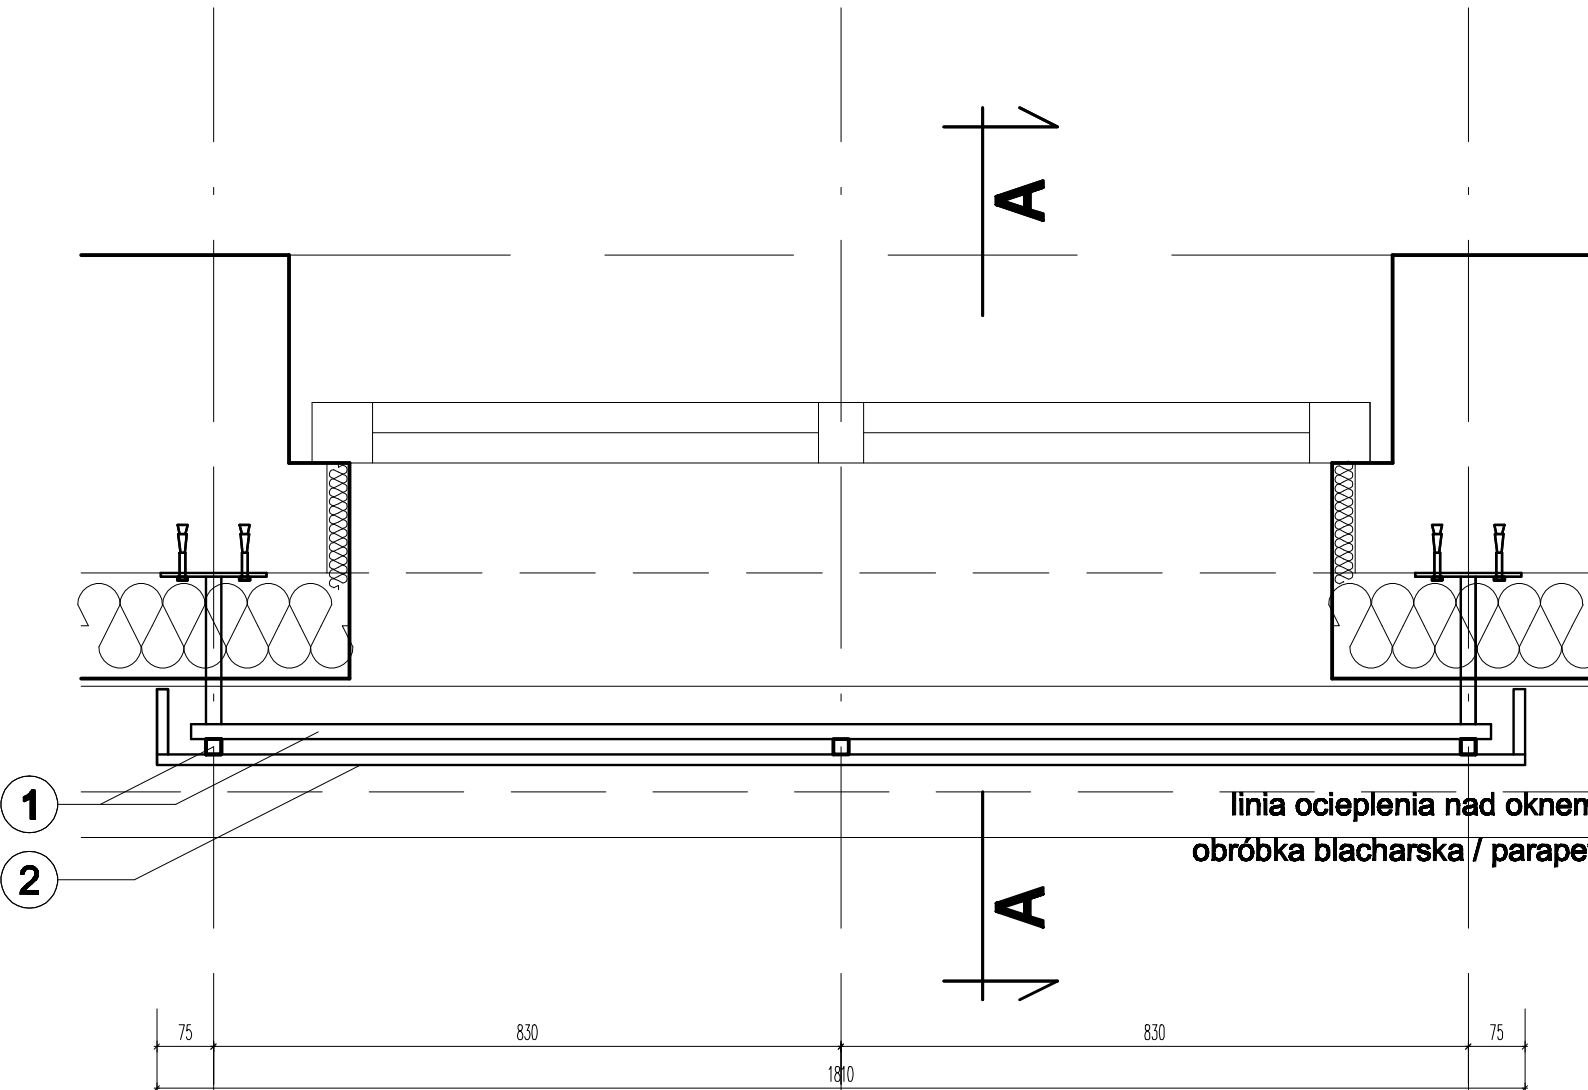

KRATA K5 - 1 sztuka

OZNACZENIA:

- 1 - rura kwadratowa 20 x 20 x 2 mm
2 - pręt stalowy śr. 14 mm

- a) otwory w rurach zaspawać blachą gr. 1 mm
b) mocować do muru kołkami rozporowymi M8/100

 PROJEKTOWANIE INSTALACJI SANITARNYCH 90-216 Łódź ul. Rewolucji 1905r nr 50 e-mail: info@itech.net.pl tel (042) 632-62-71, tel/fax (042) 630-13-34, tel. kom. 602-57-58-6	
STADIUM:	PROJEKT BUDOWLANO - WYKONAWCZY
NAZWA PROJEKTU:	Projekt termomodernizacji budynku Przedszkola nr 6 i Szkoły Postawowej nr 7 przy ul. Chodakowskiej 4 w Sochaczewie
TYTUŁ RYSUNKU:	KRATA K5 SKALA 1:10 GRUDZIEŃ 2009
PROJEKTOWAŁ:	mgr inż. arch. Agnieszka Podemska upr. nr 26/R-85/Ł.OIA/07
SPRAWDZAŁ:	mgr inż. arch. Anna Szumigaj upr. nr 44/R-81/Ł.OIA/08