



KRATA K6- widok, skala 1:10

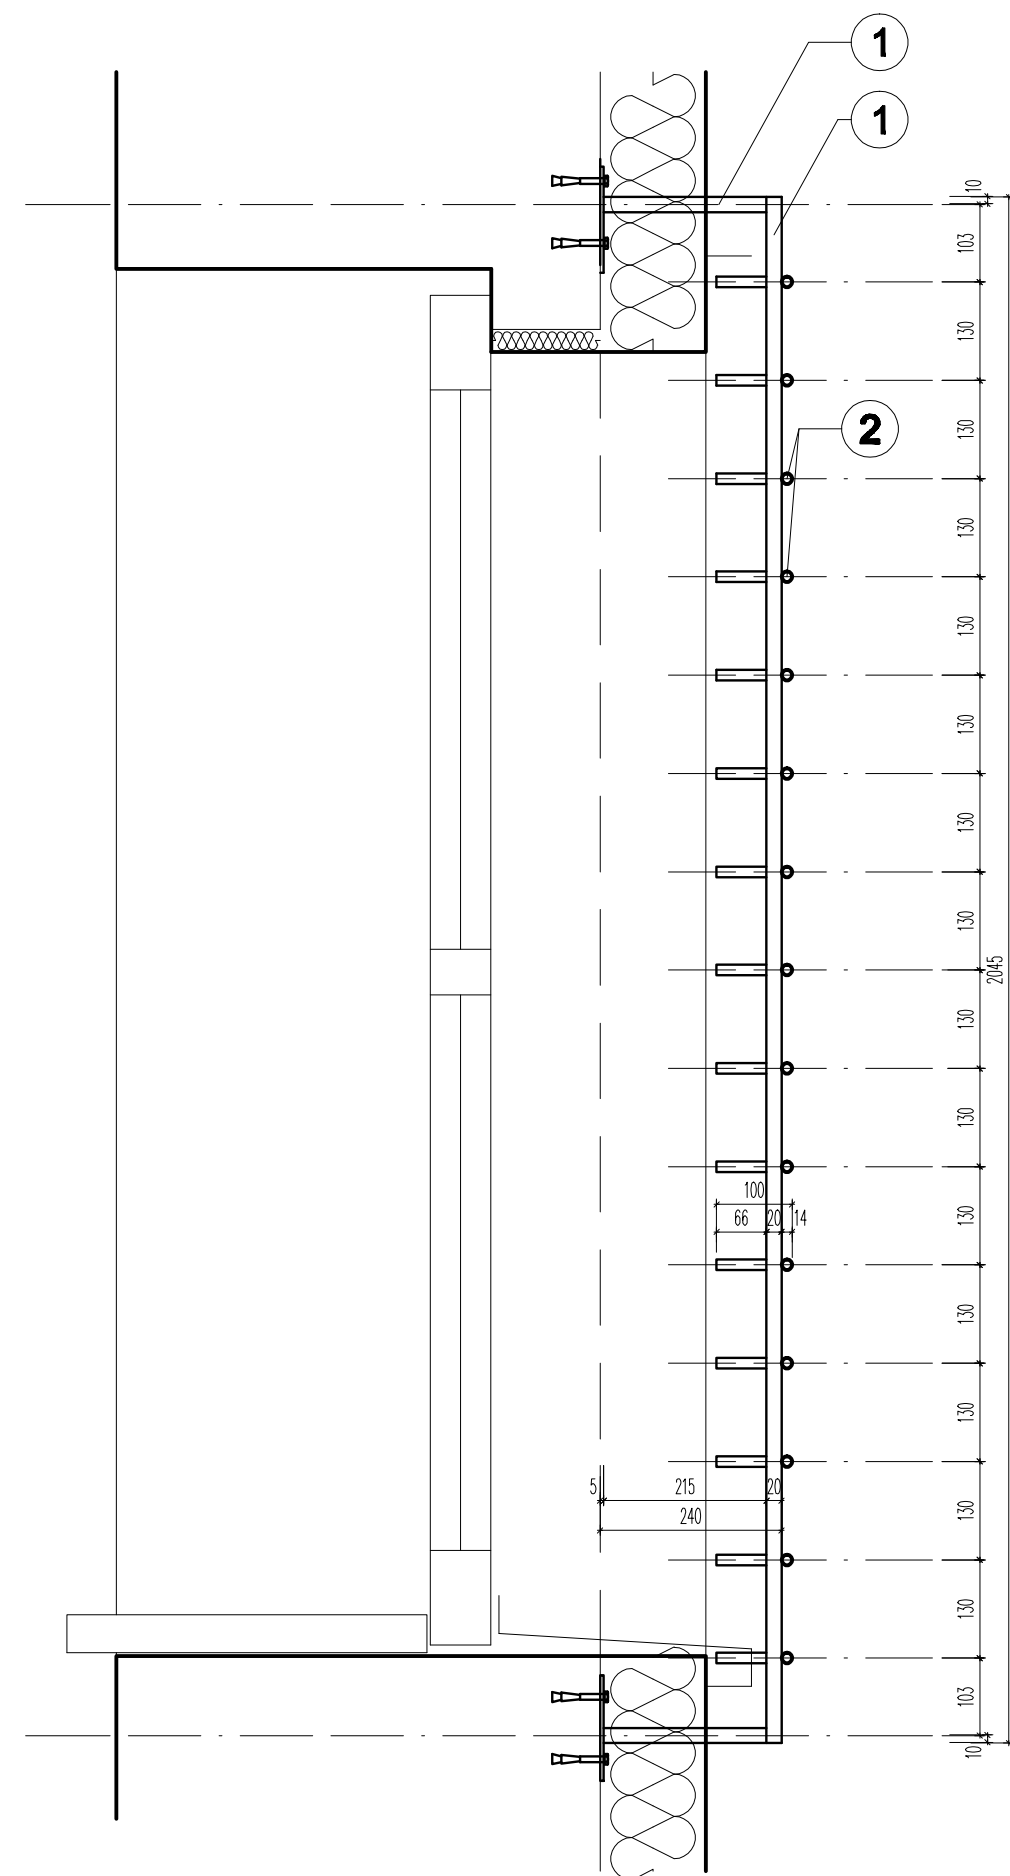


KRATA K6- widok, skala 1:10

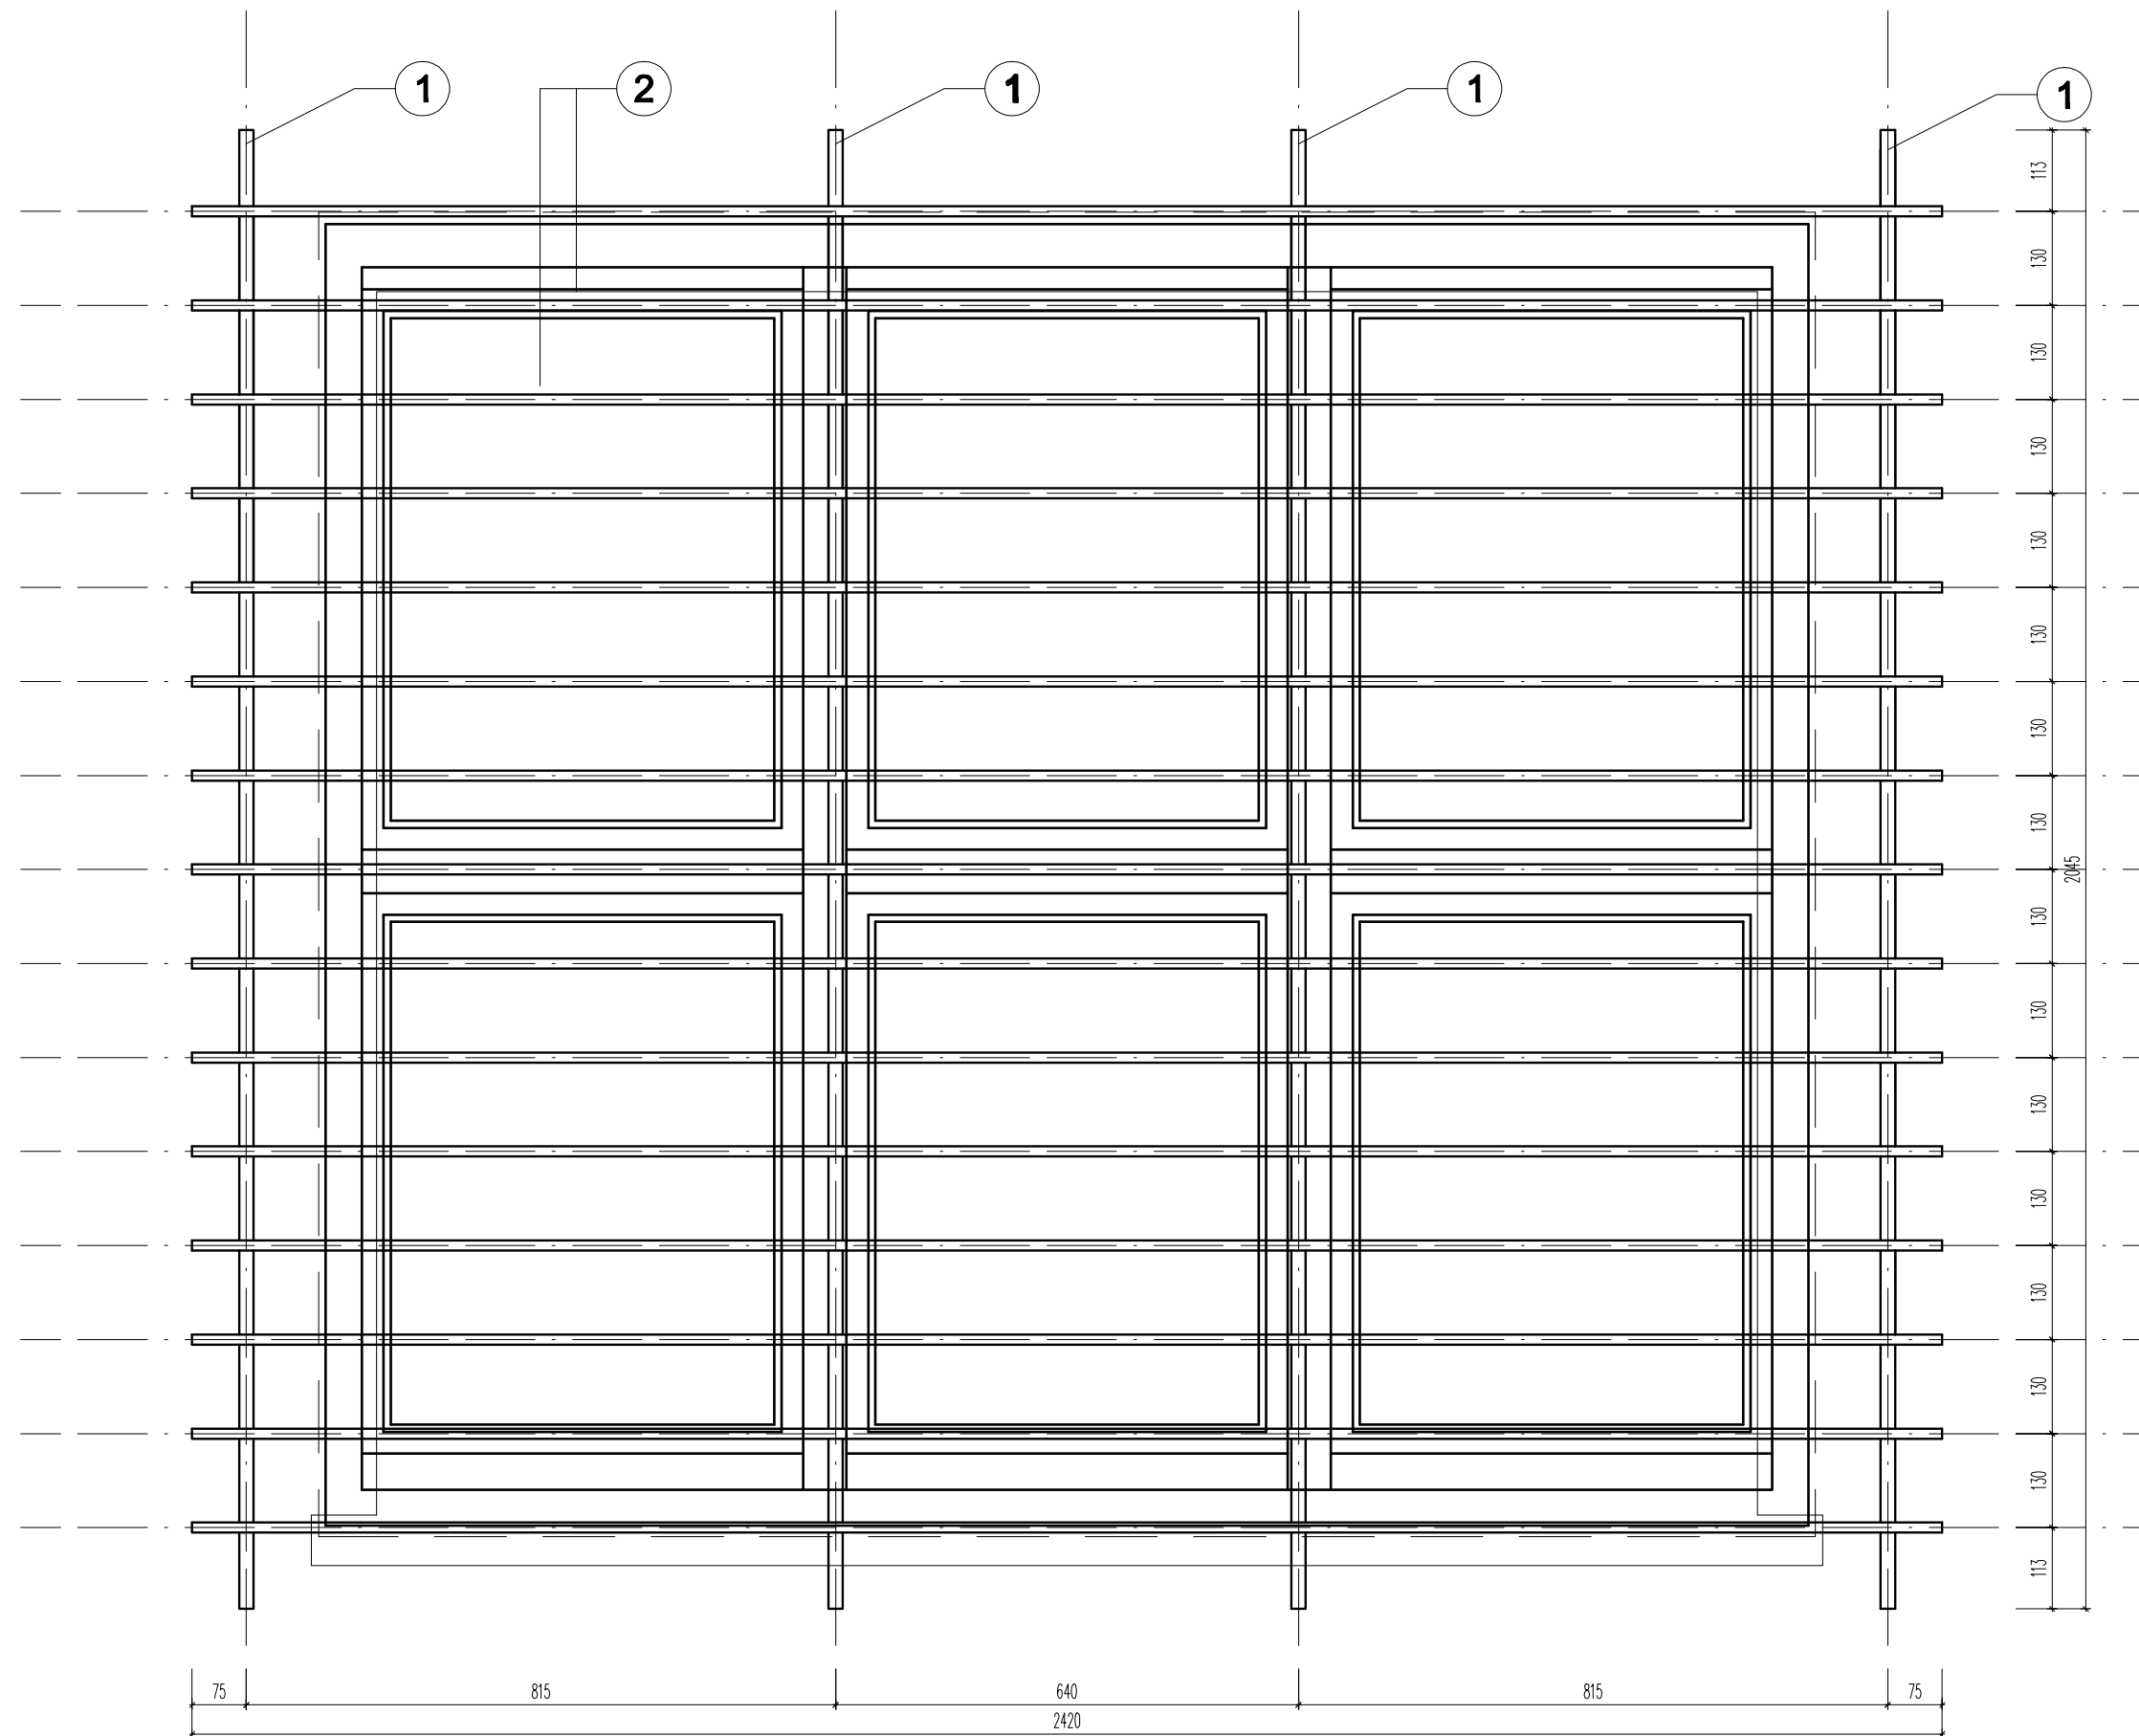

KRATA K6- 3 sztuki

2 - pręt stalowy śr. 14 mm

- a) otwory w rurach zaspawać blachą gr. 1 mm
b) mocować do muru kółkami rozporowymi M8/100

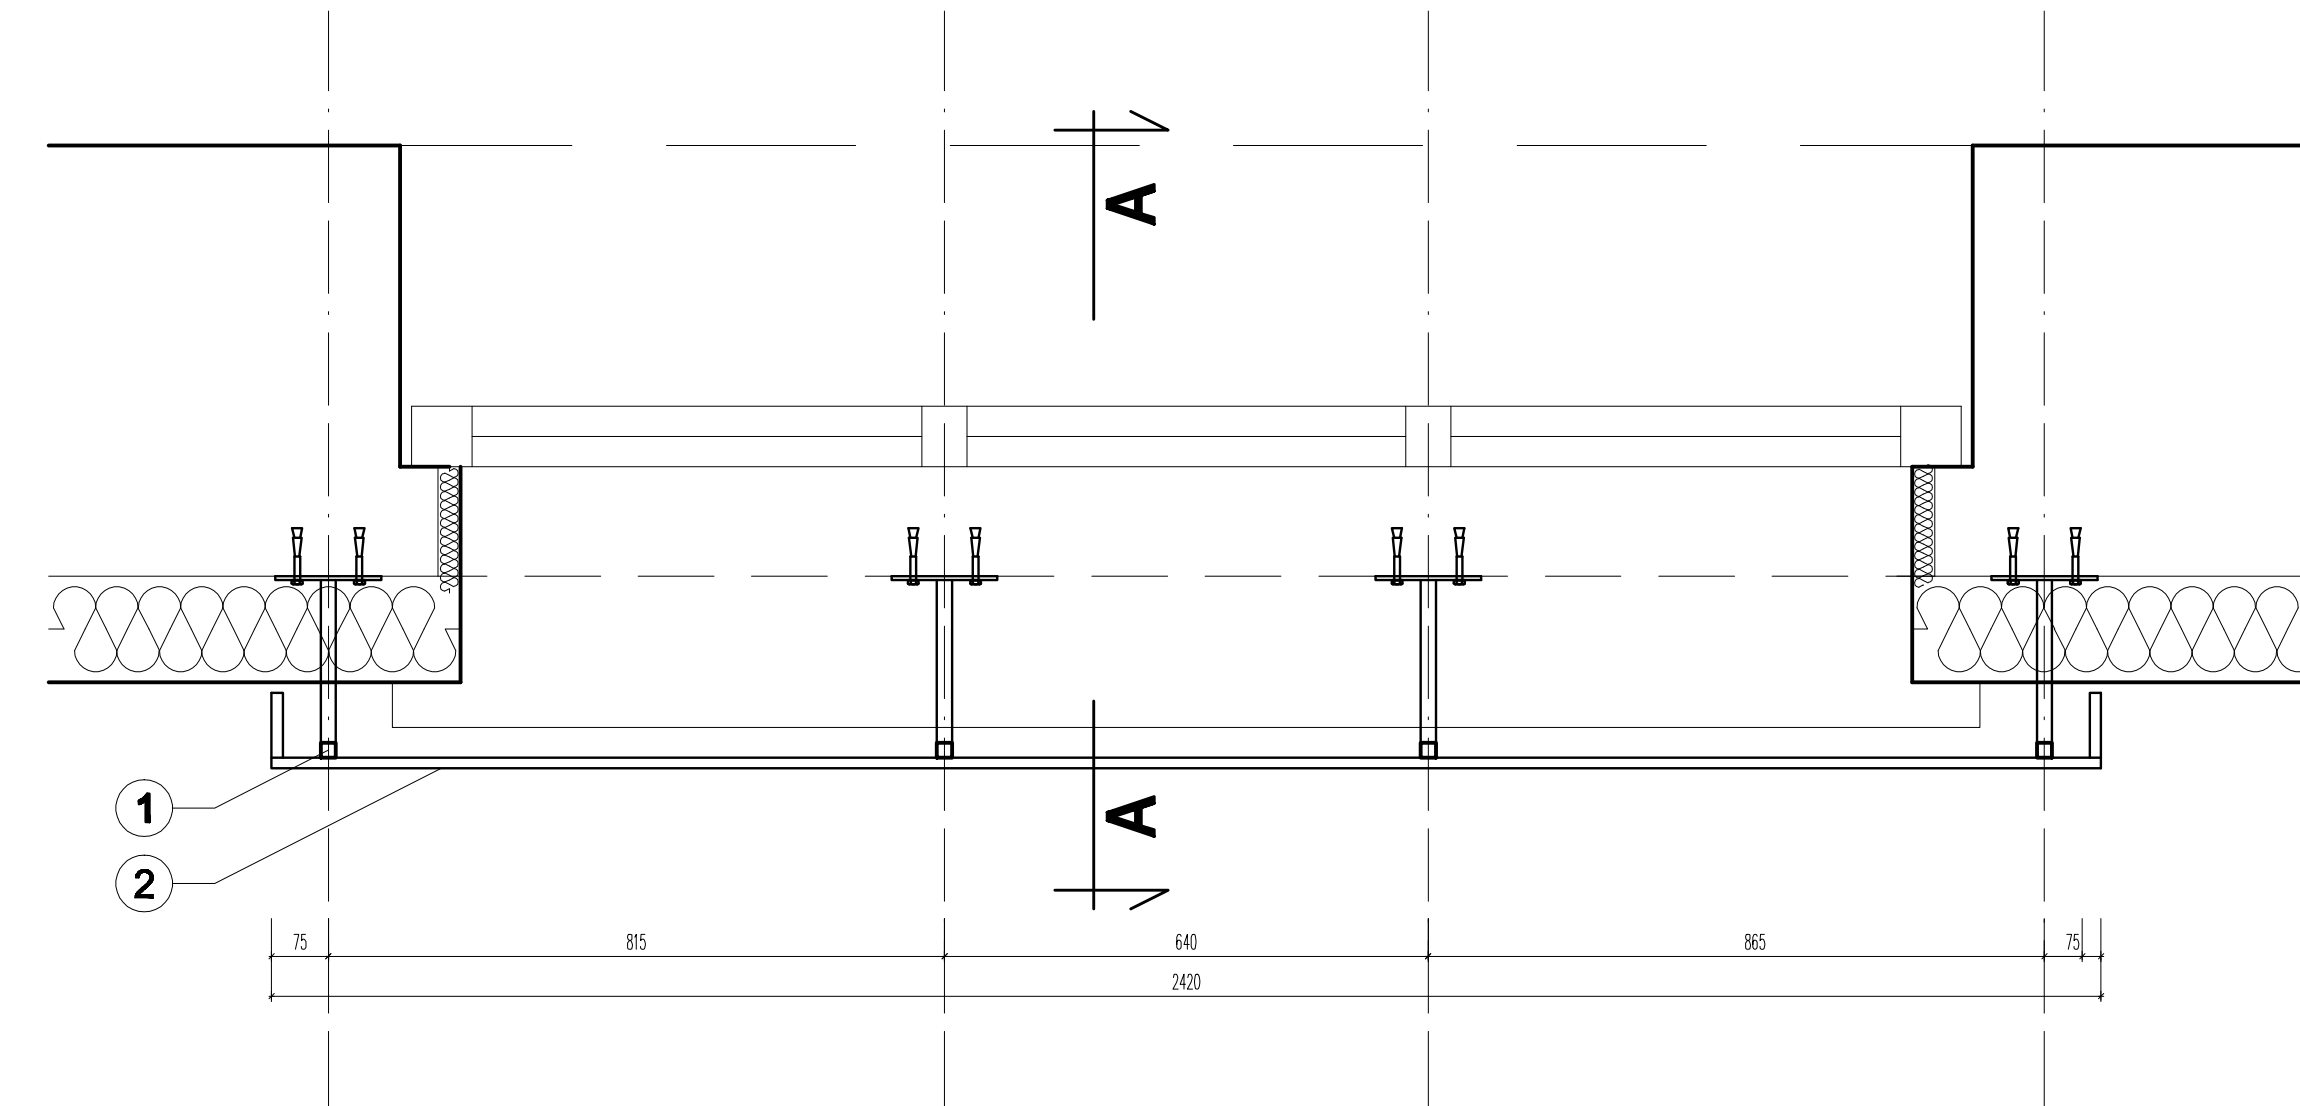

 PROJEKTOWANIE INSTALACJI SANITARNYCH 90-216 Łódź ul. Rewolucji 1905/r 69 e-mail: info@itech.pl tel (042) 632-62-71, tel/fax (042) 630-13-34, tel. kom. 602-57-09-05		
STADIUM:	PROJEKT BUDOWLANO - WYKONAWCZY	RYСУNEK NR A-27
NAZWA PROJEKTU:	Projekt termomodernizacji budynku Przedszkola nr 7 I Szkoły Podstawowej nr 6 przy ul. Chodakowskiej 4 w Sosnowcu	
TYTUŁ RYSUNKU:	KRATA K6	SKALA 1:10 GRUDZIEŃ 2009
PROJEKTOWAŁ:	mgr inż. arch. Agnieszka Podemka upr. nr 28/R-66/L/OIA/07	
SPRAWDZAŁ:	mgr inż. arch. Anna Szumigaj upr. nr 44/R-81/L/OIA/08	