
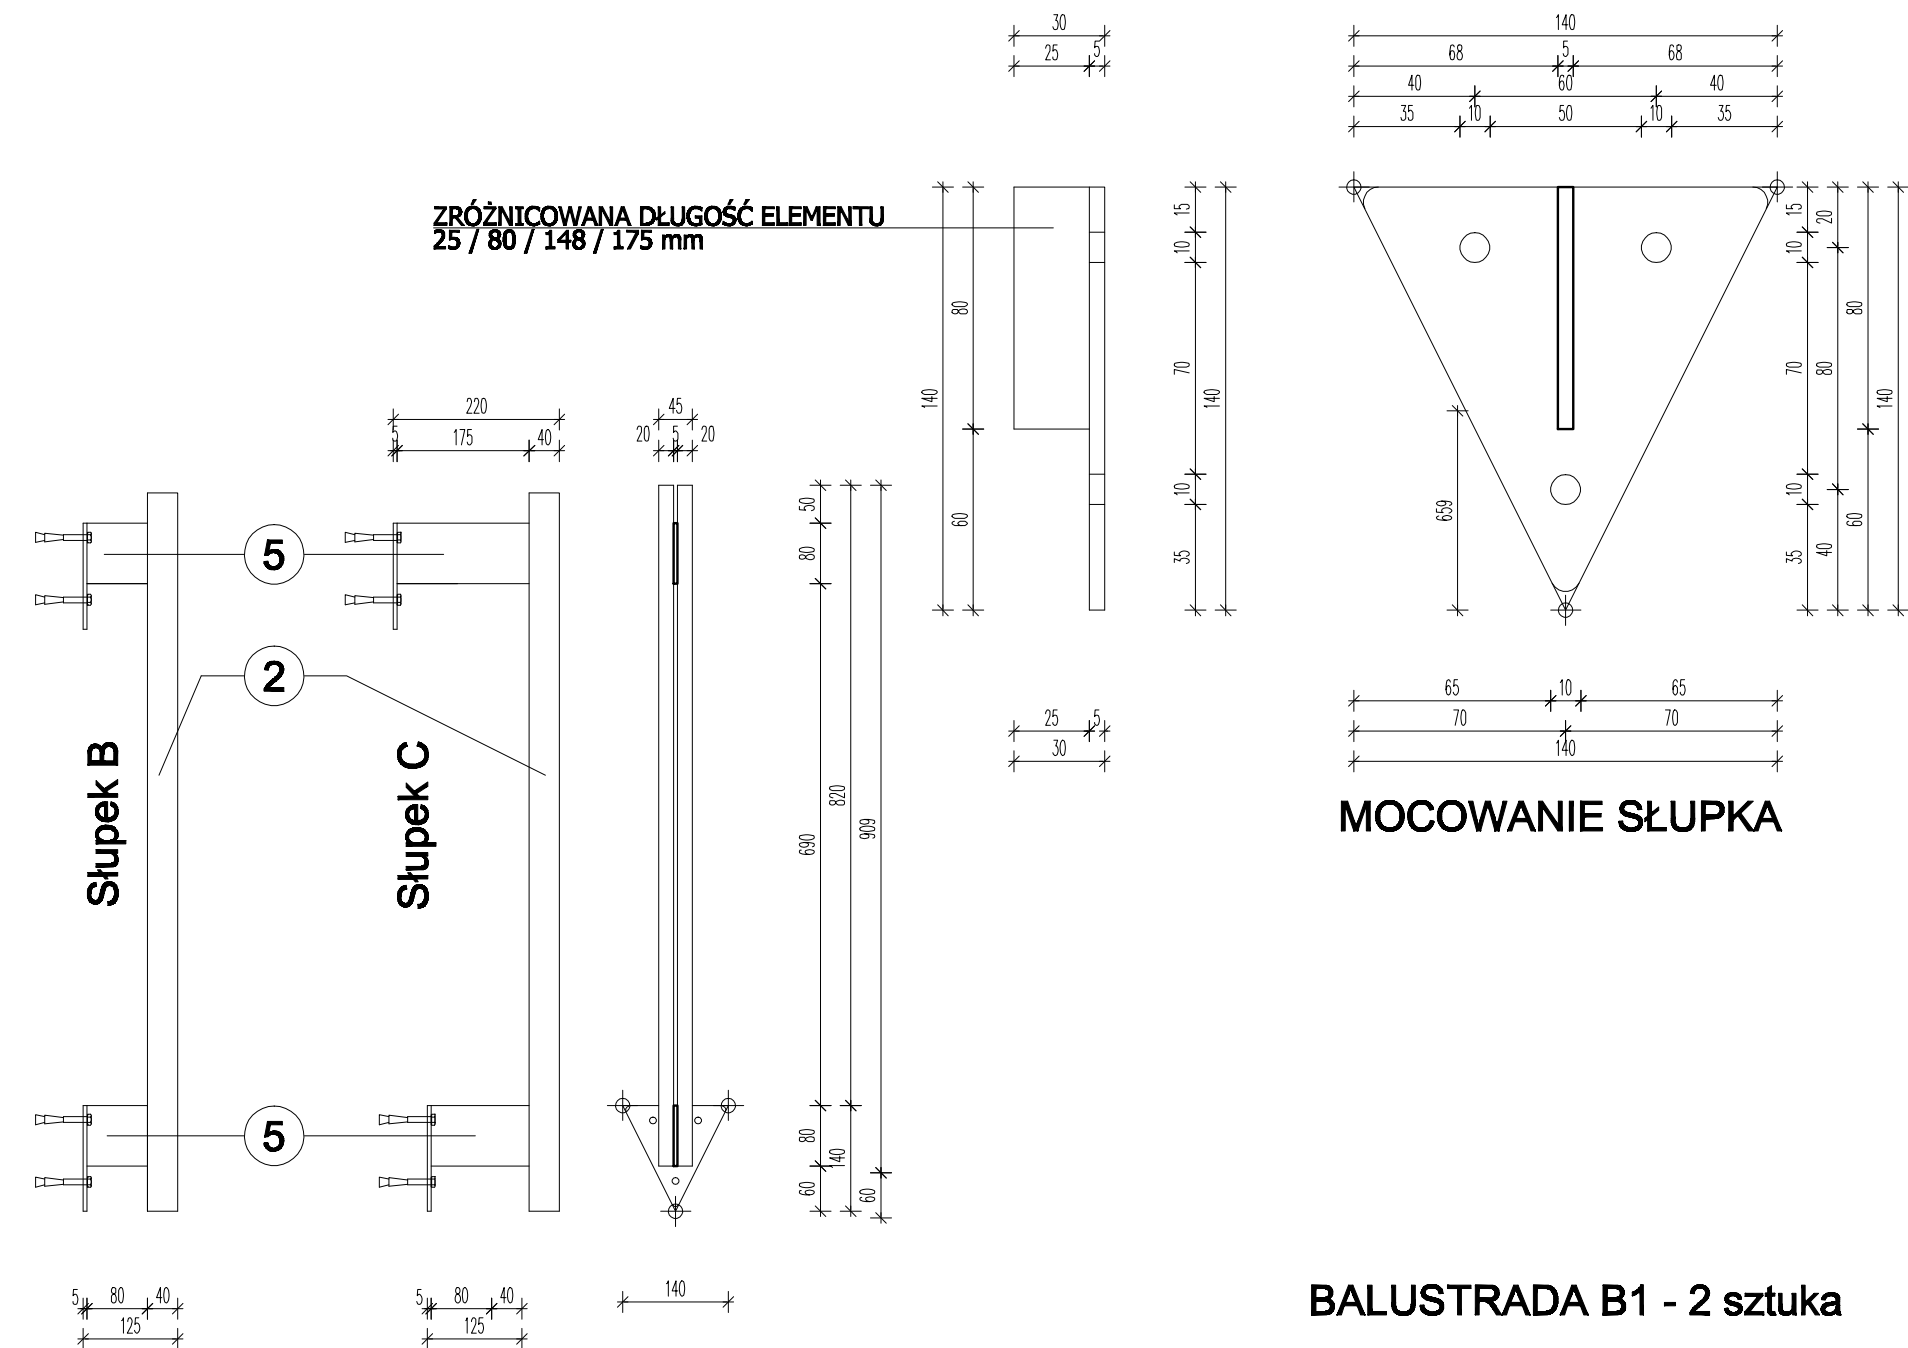
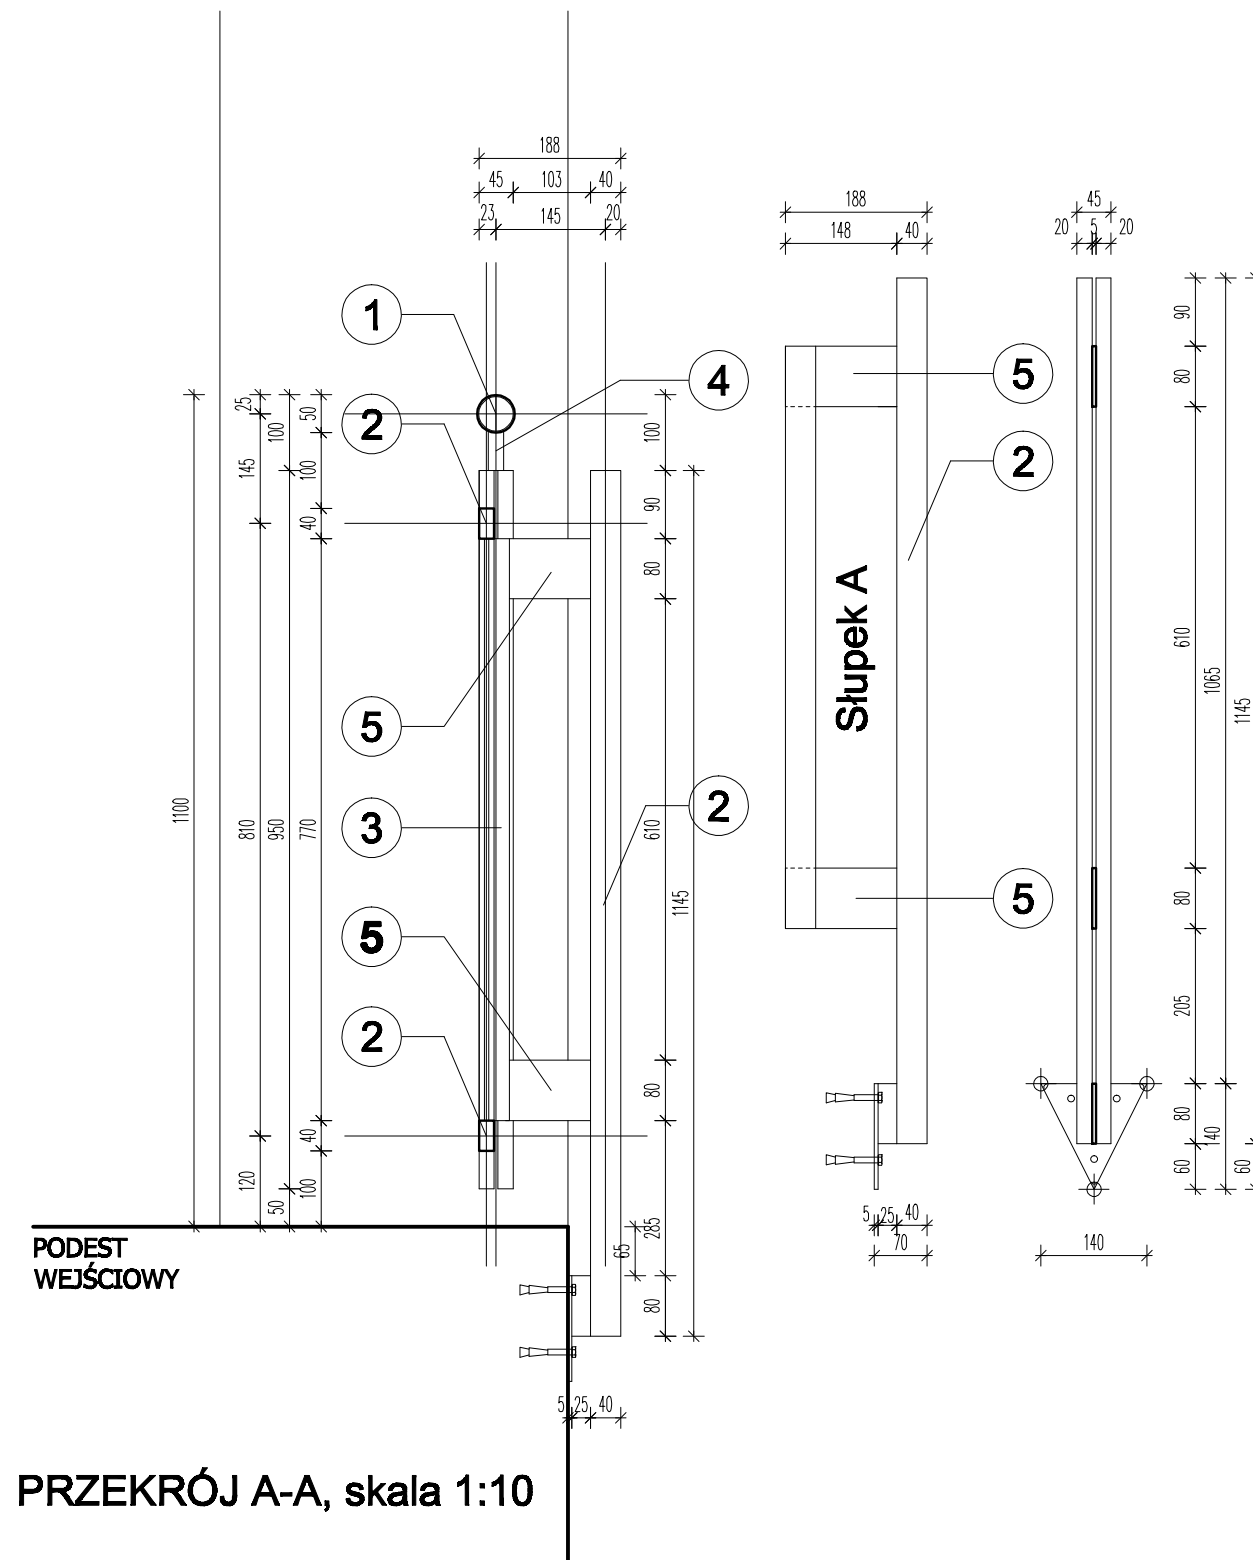
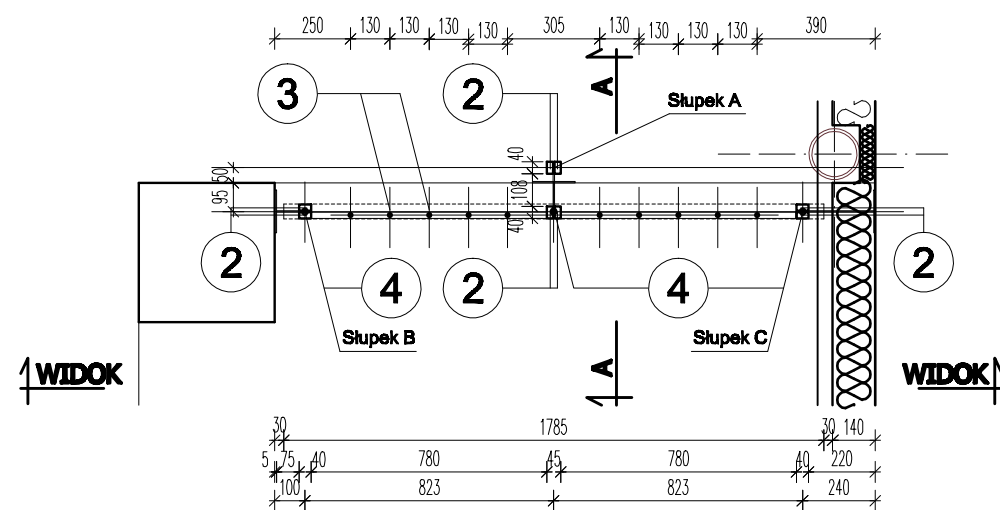


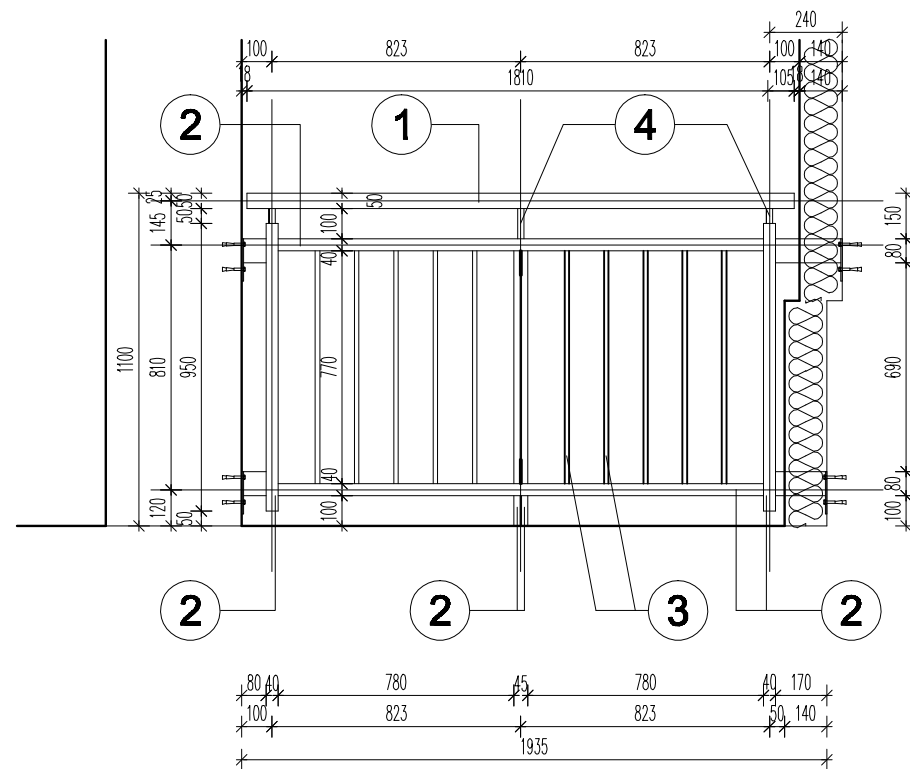

BALUSTRADA B1 - 2 sztuka

OZNACZENIA:

- 1 - rura prostokątna 40 x 20 x 4 mm
2 - rura okrągła 50 x 2 mm
3 - pręt stalowy śr. 15 mm
4 - rura okrągła 20 x 2 mm
5 - blacha szer. 80 mm; gr. 10 mm; l = 175 / 148 / 80 / 25 mm

- a) otwory w rurach zaspawać blachą gr. 1 mm
b) mocować do muru kołkami rozporowymi M8/100



iTECH

90-216 Łódź ul. Rewolucji 1905r nr 59
tel (042) 632-62-71, tel/fax (042) 630-13-34, tel. kom. 602-57-58-85

PROJEKTOWANIE INSTALACJI SANITARNYCH

e-mail: info@itech.net.pl

STADIUM:	PROJEKT BUDOWLANO - WYKONAWCZY	RYSUNEK NR
NAZWA PROJEKTU:	Projekt termomodernizacji budynku Przedszkola nr 6 i Szkoły Postawowej nr 7 przy ul. Chodakowskiej 4 w Sochaczewie	A-28
TYTUŁ RYSUNKU:	BALUSTRADA B1	SKALA 1:25, 1:10 GRUDZIEŃ 2009
PROJEKTOWAŁ:	mgr inż. arch. Agnieszka Podemska upr. nr 26/R-85/Ł.OIA/07	
SPRAWDZAŁ:	mgr inż. arch. Anna Szumigaj upr. nr 44/R-81/Ł.OIA/08	