



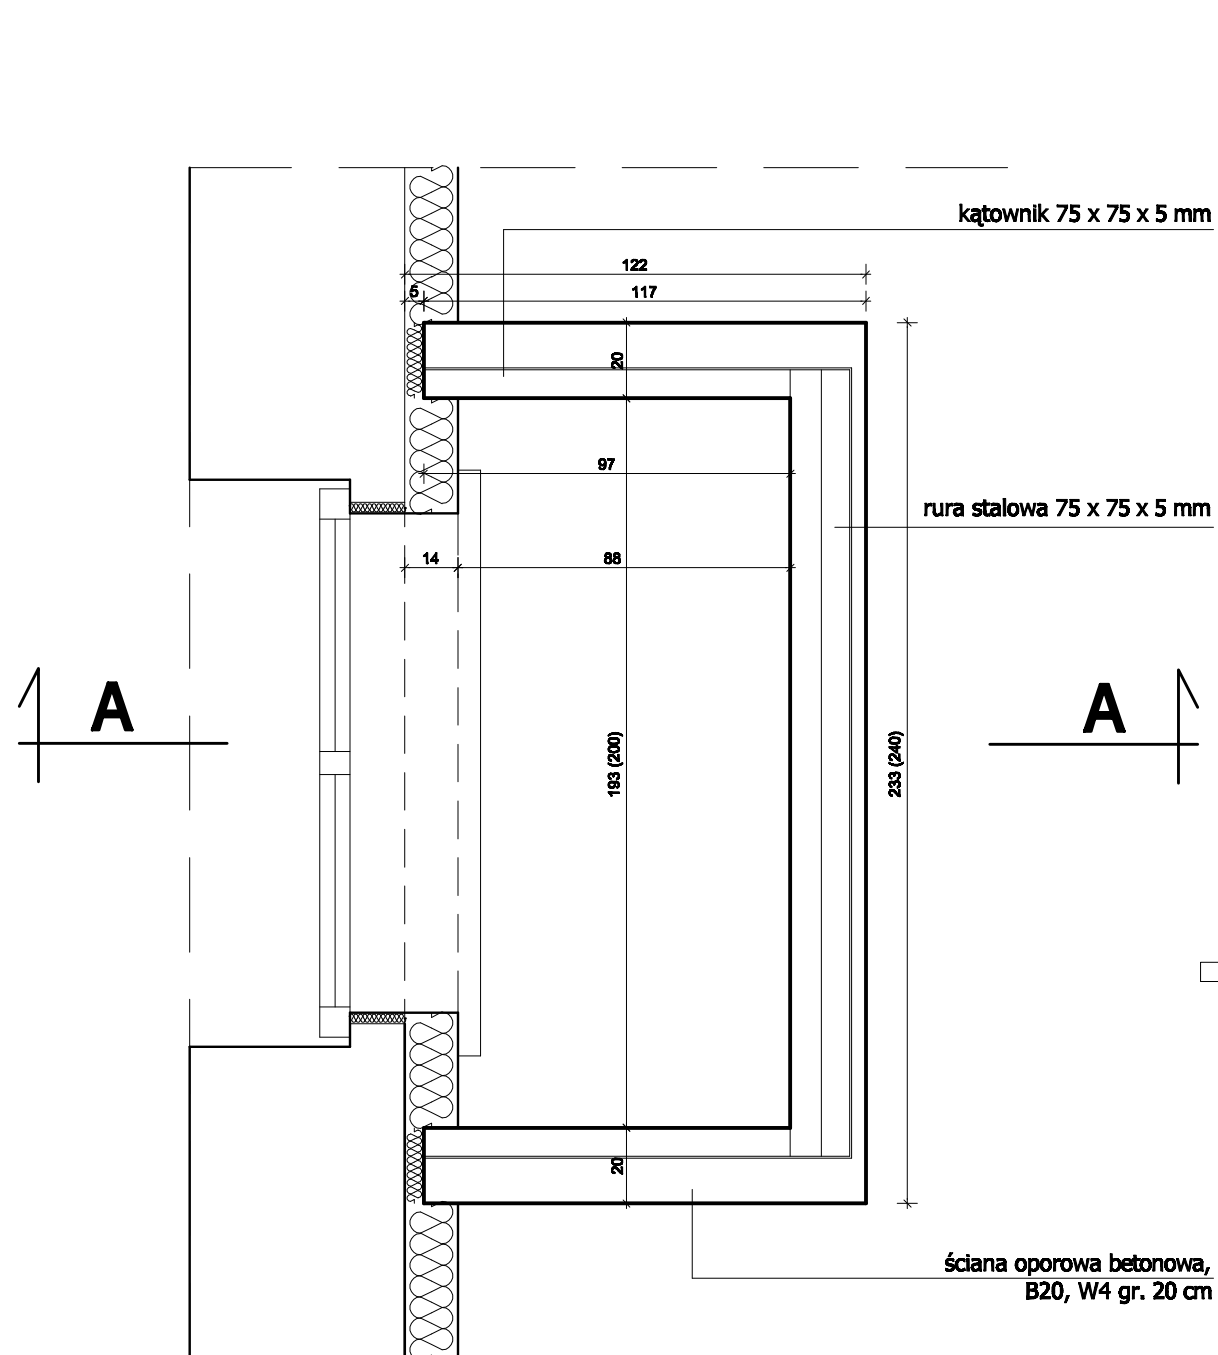

"STUDZIENKA" - RZUT skala 1:20

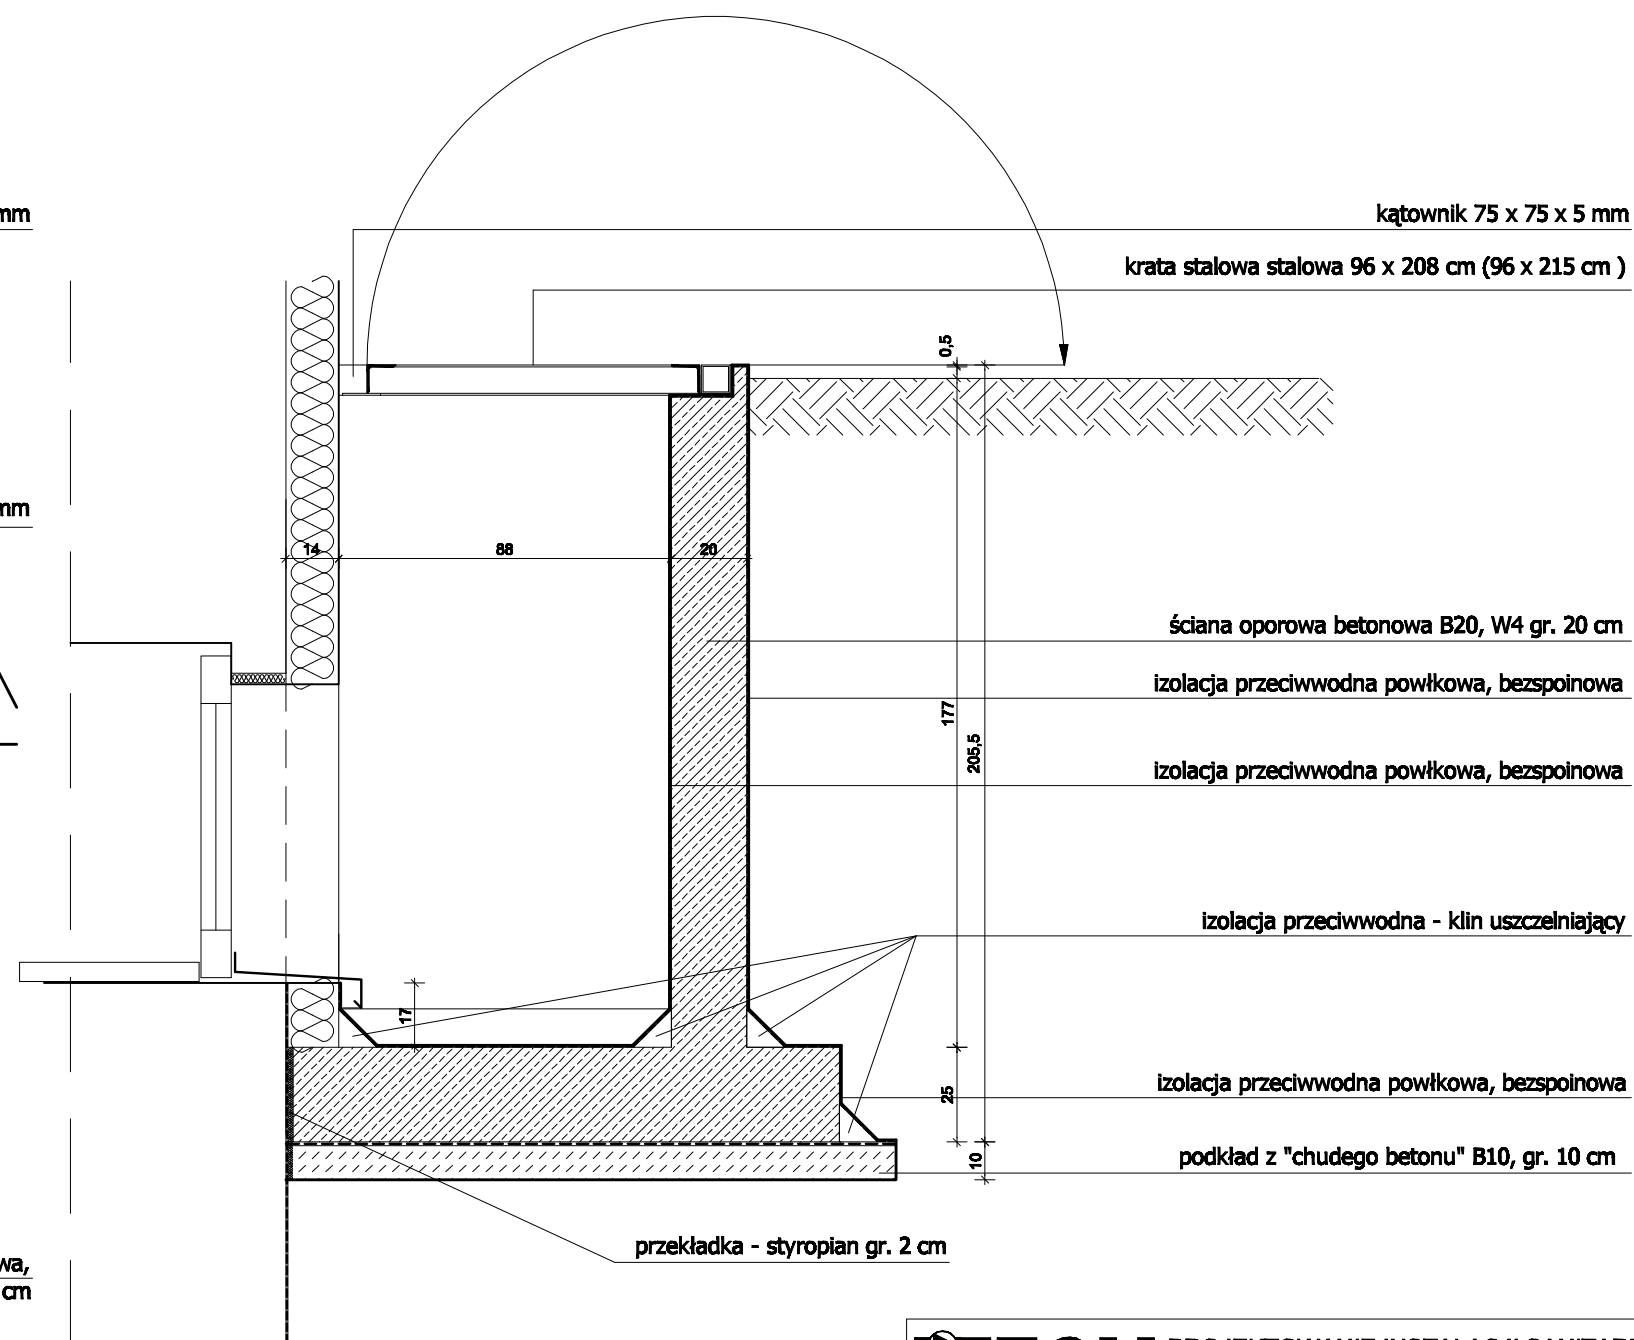

PRZĘKRÓJ A-A skala 1:20

UWAGI

Elementy stalowe zabezpieczyć preparatem antykorozyjnym
i pomalować na kolor brązowy

ITECH PROJEKTOWANIE INSTALACJI SANITARNYCH 90-216 Łódź ul. Rewolucji 1905r nr 59 e-mail: info@itech.net.pl tel (042) 632-62-71, tel/fax (042) 630-13-34, tel. kom. 602-57-58-85		
STADIUM:	PROJEKT BUDOWLANO - WYKONAWCZY	RYSUNEK NR A-29
NAZWA PROJEKTU:	Projekt termomodernizacji budynku Przedszkola nr 6 i Szkoły Podstawowej nr 7 przy ul. Chodakowskiej 4 w Sochaczewie	
TYTUŁ RYSUNKU:	SCHEMAT "STUDZIENKI" Z OKNEM DO PIWNICY - stan projektowany	SKALA 1:20
		GRUDZIEŃ 2009
PROJEKTOWAŁ:	mgr inż. arch. Agnieszka Podemska upr. nr 26/R-85/ŁOIA/07	
SPRAWDZAŁ:	mgr inż. arch. Anna Szumigaj upr. nr 44/R-81/ŁOIA/08	